



VISLANDA KYRKOGRÅRD KV. G


SKALA 1:200

RITAD I JAN. 1980

REV.

RITAD AV B. H.

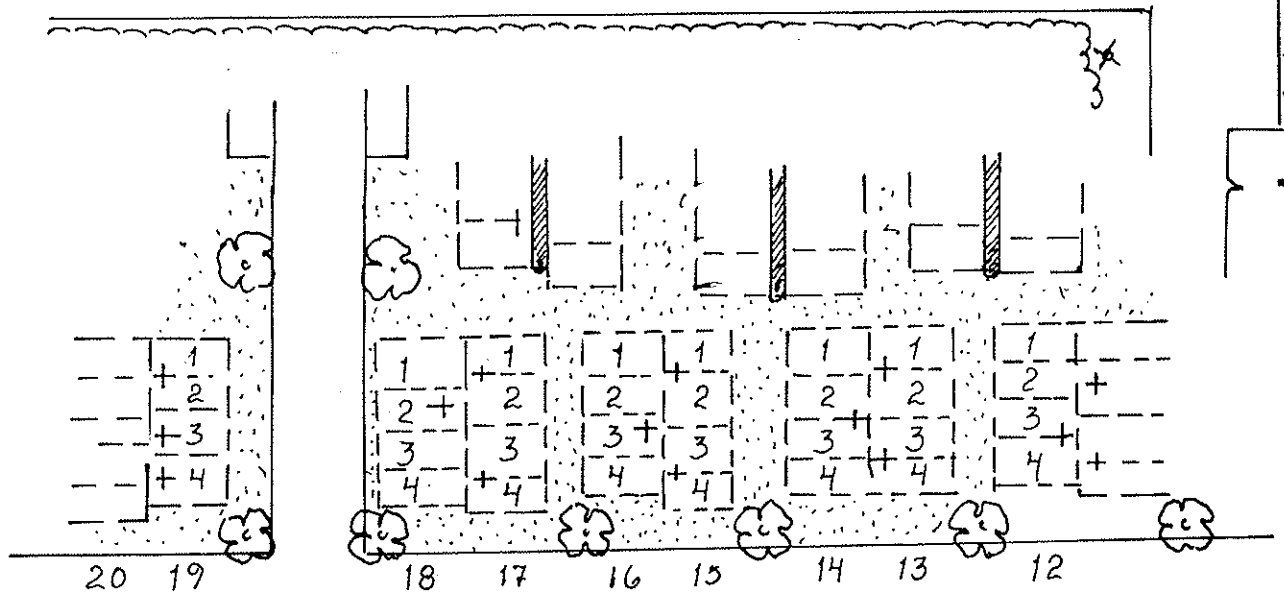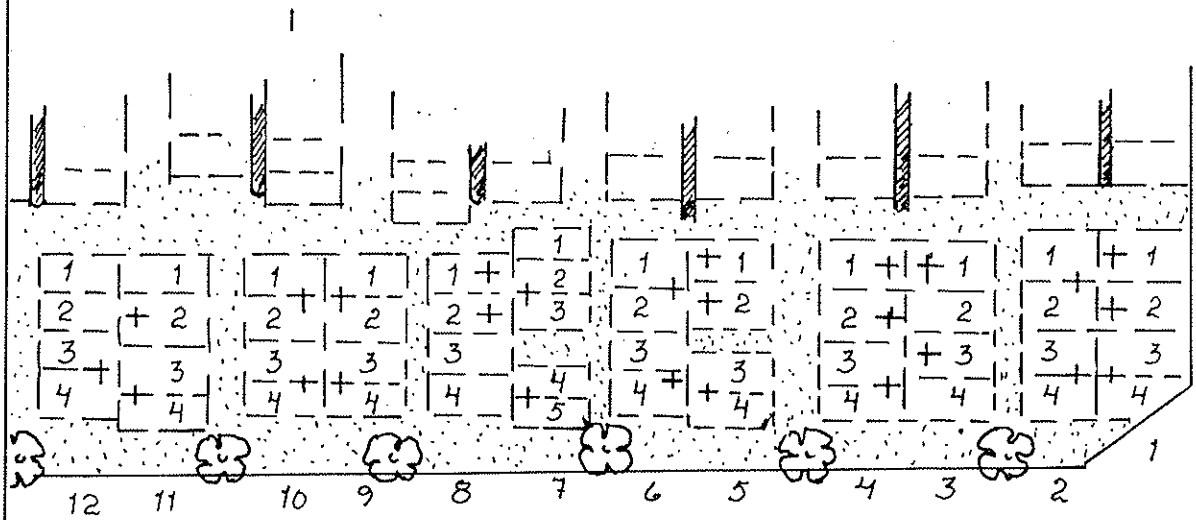

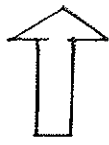

VISLANDA KYRKOGRÄRD


KV. 4 LINJE 1-8


SKALA 1:200

RITAD 1 JAN. 1980

REV.

RITAD AV. B.H

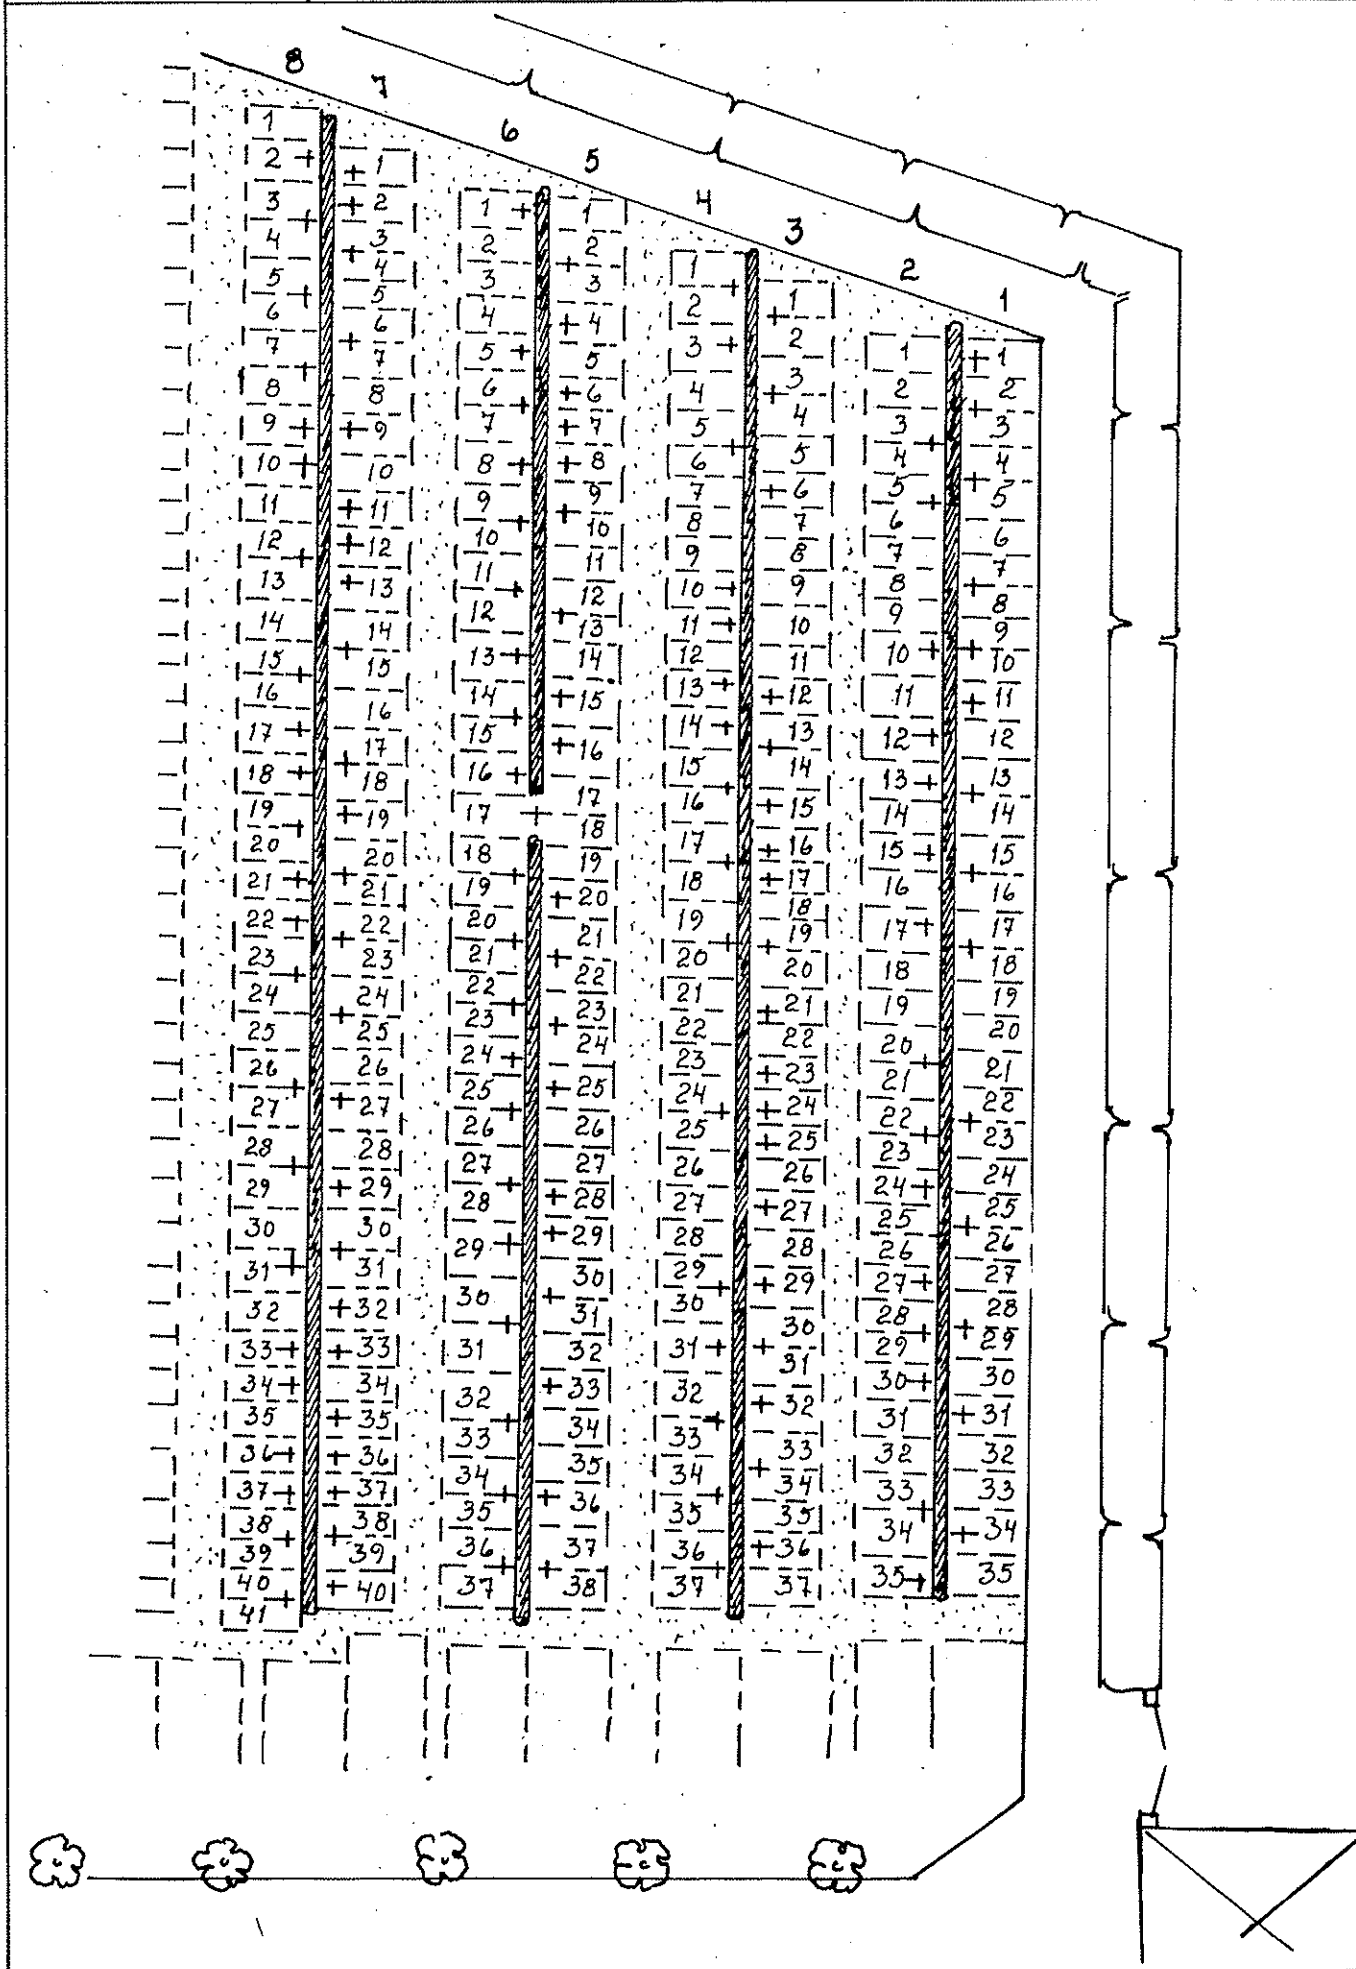

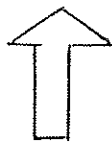

VISLANDA KYRKOÅRD


KV. H LINJE 9-16


SKALA 1:200

RITAD I JAN. 1980

REV.

RITAD AV. B. H.

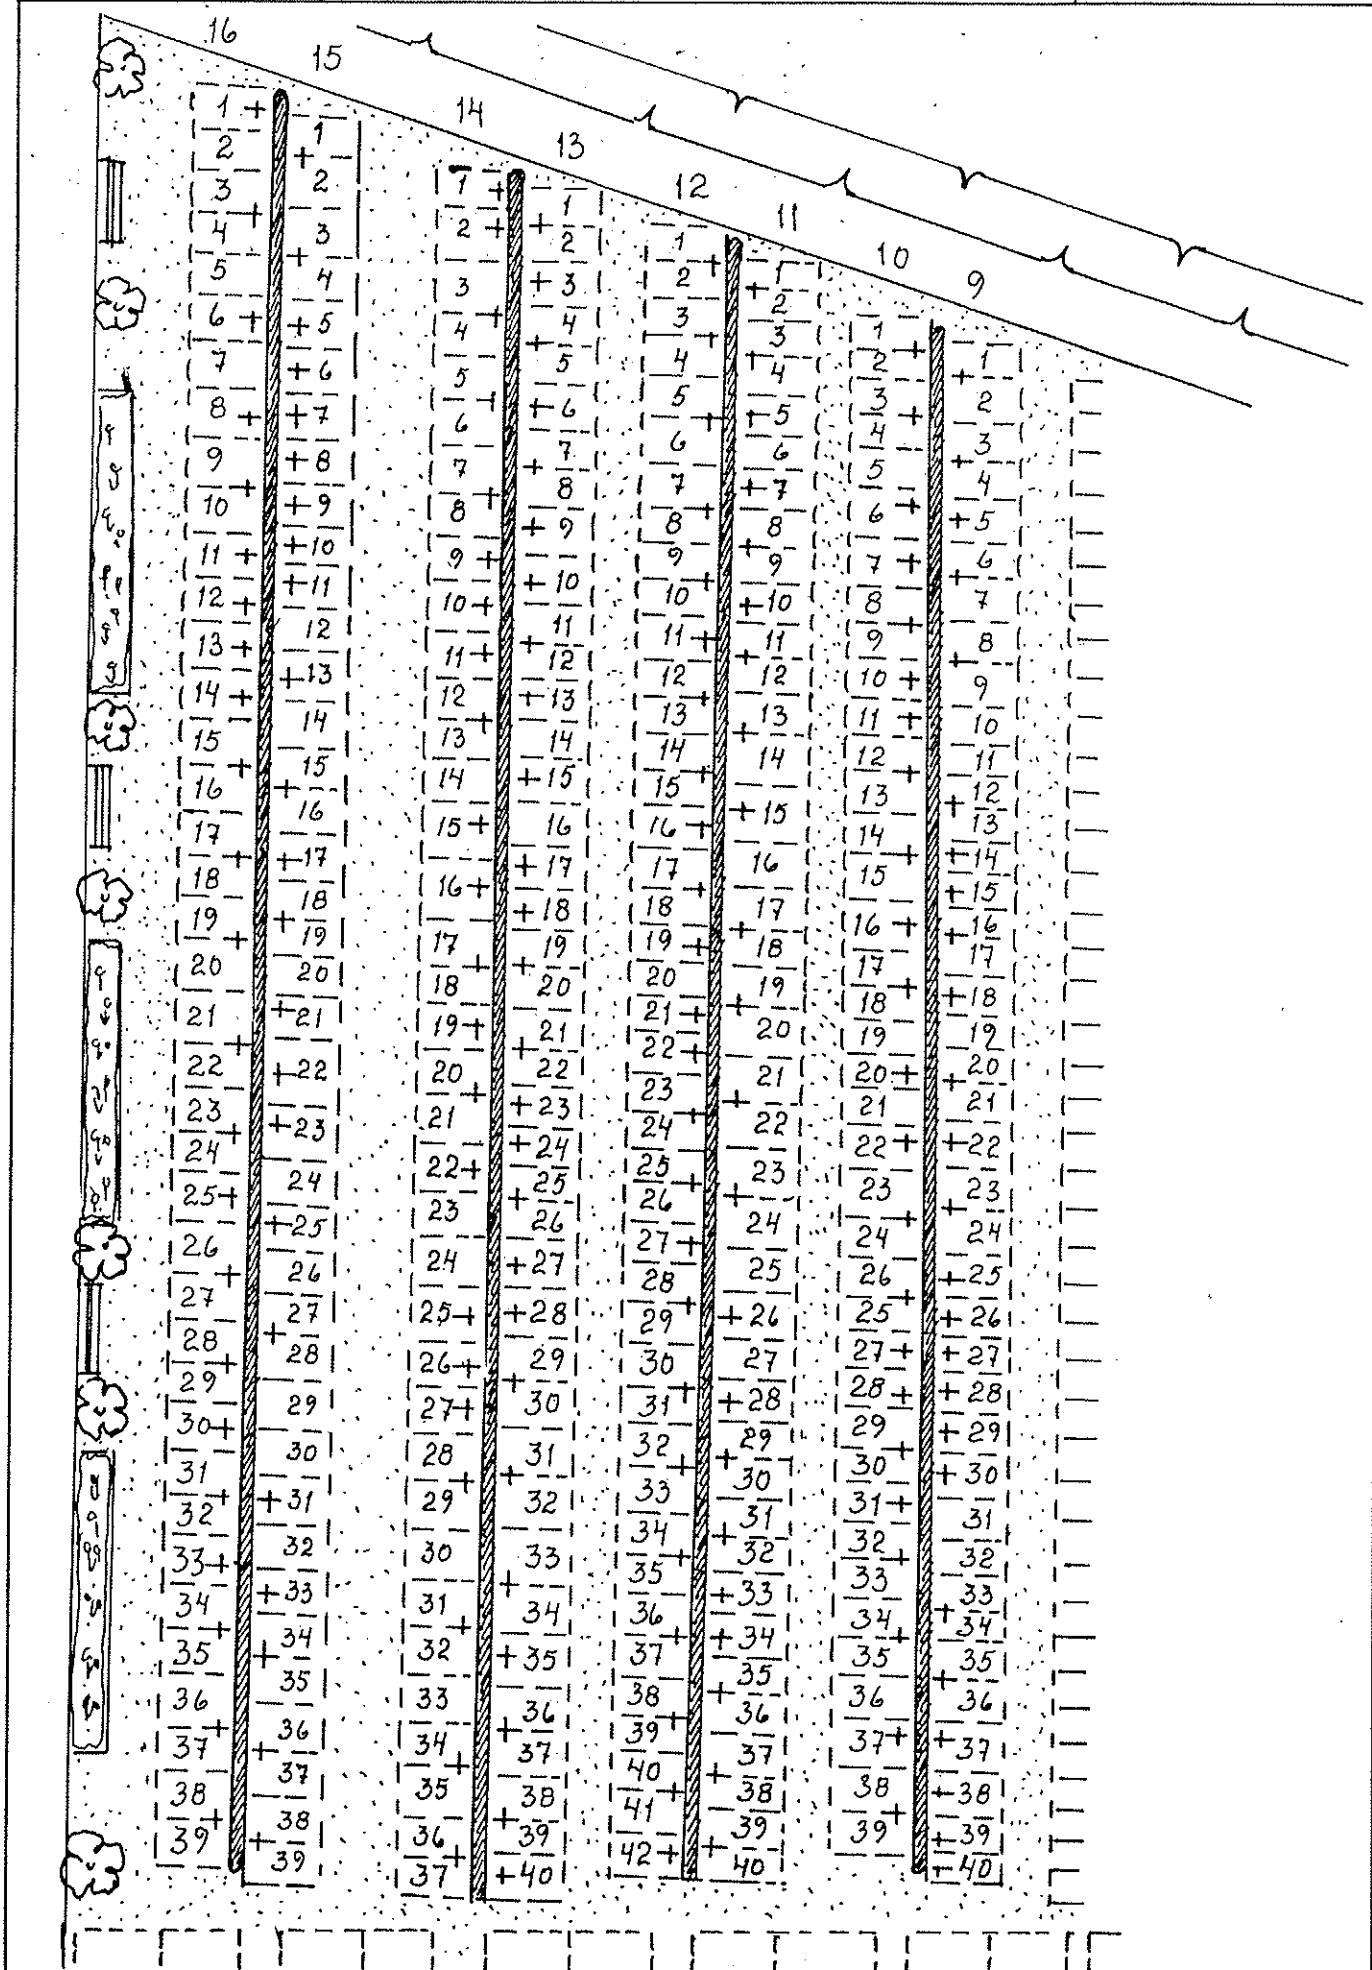

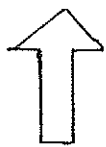


VISLANDA KYRKOGRÄRD KV. J

SKALA 1:200

RITAD 1 JAN. 1980



REV.

RITAD AV. B. H.

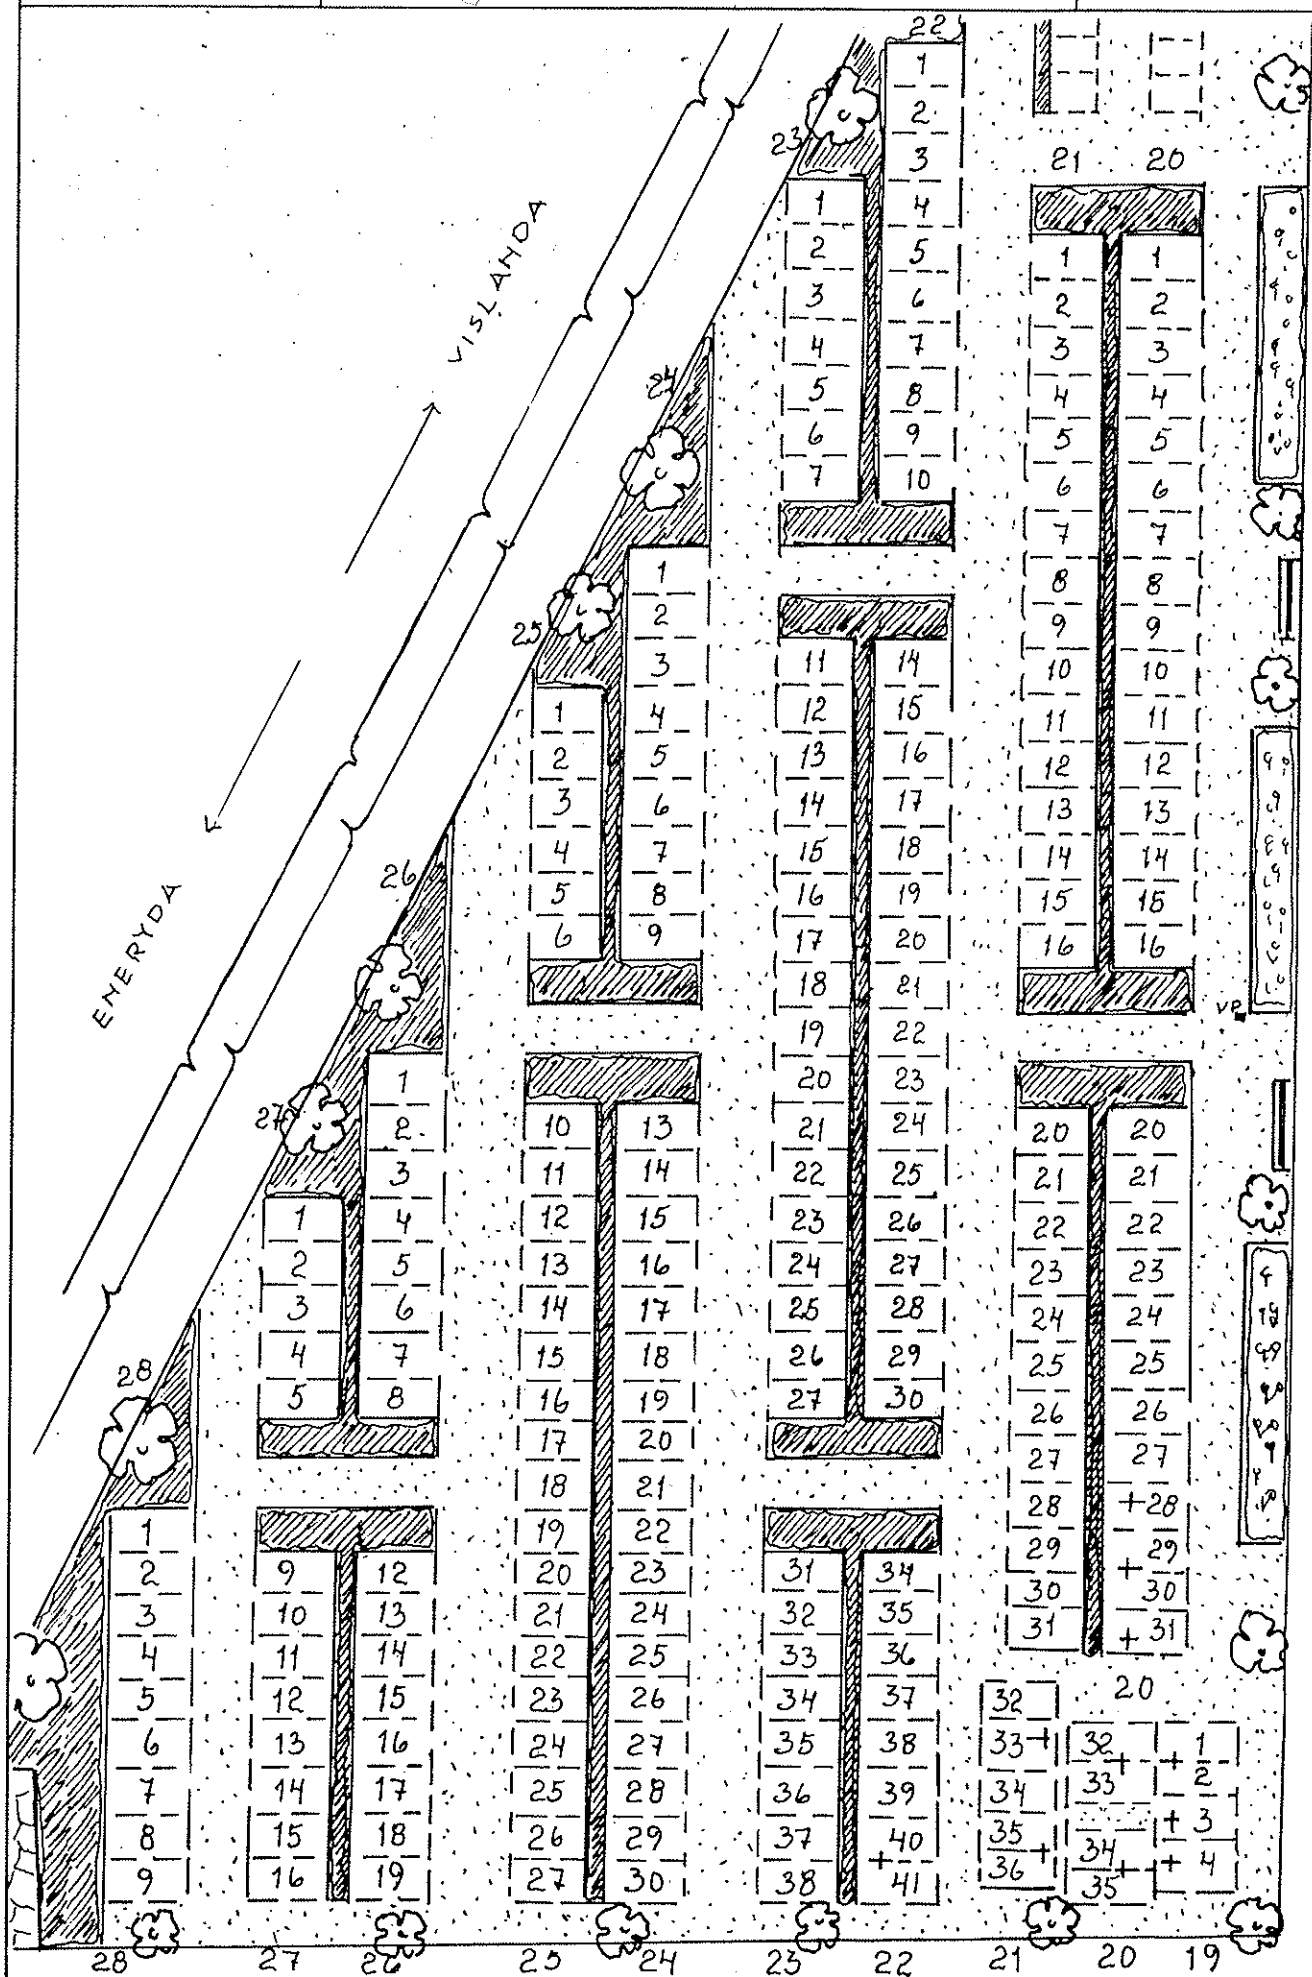

STENNMUR

B +


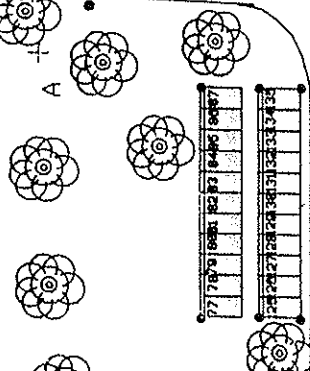
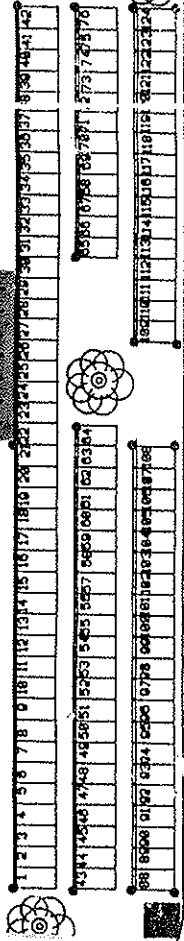


BÄRHUS





STENNMUR


PLANTERING

PL

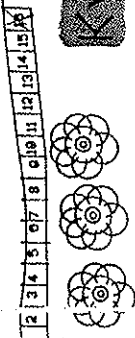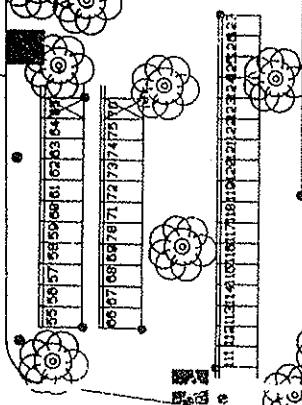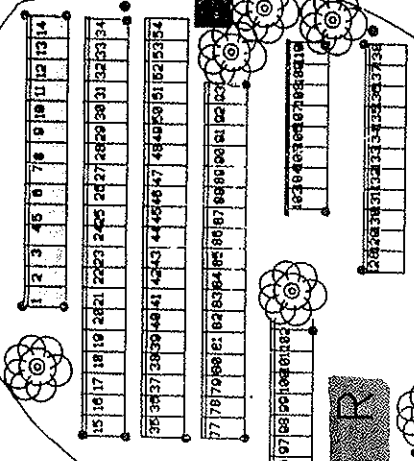

54
53
52
51

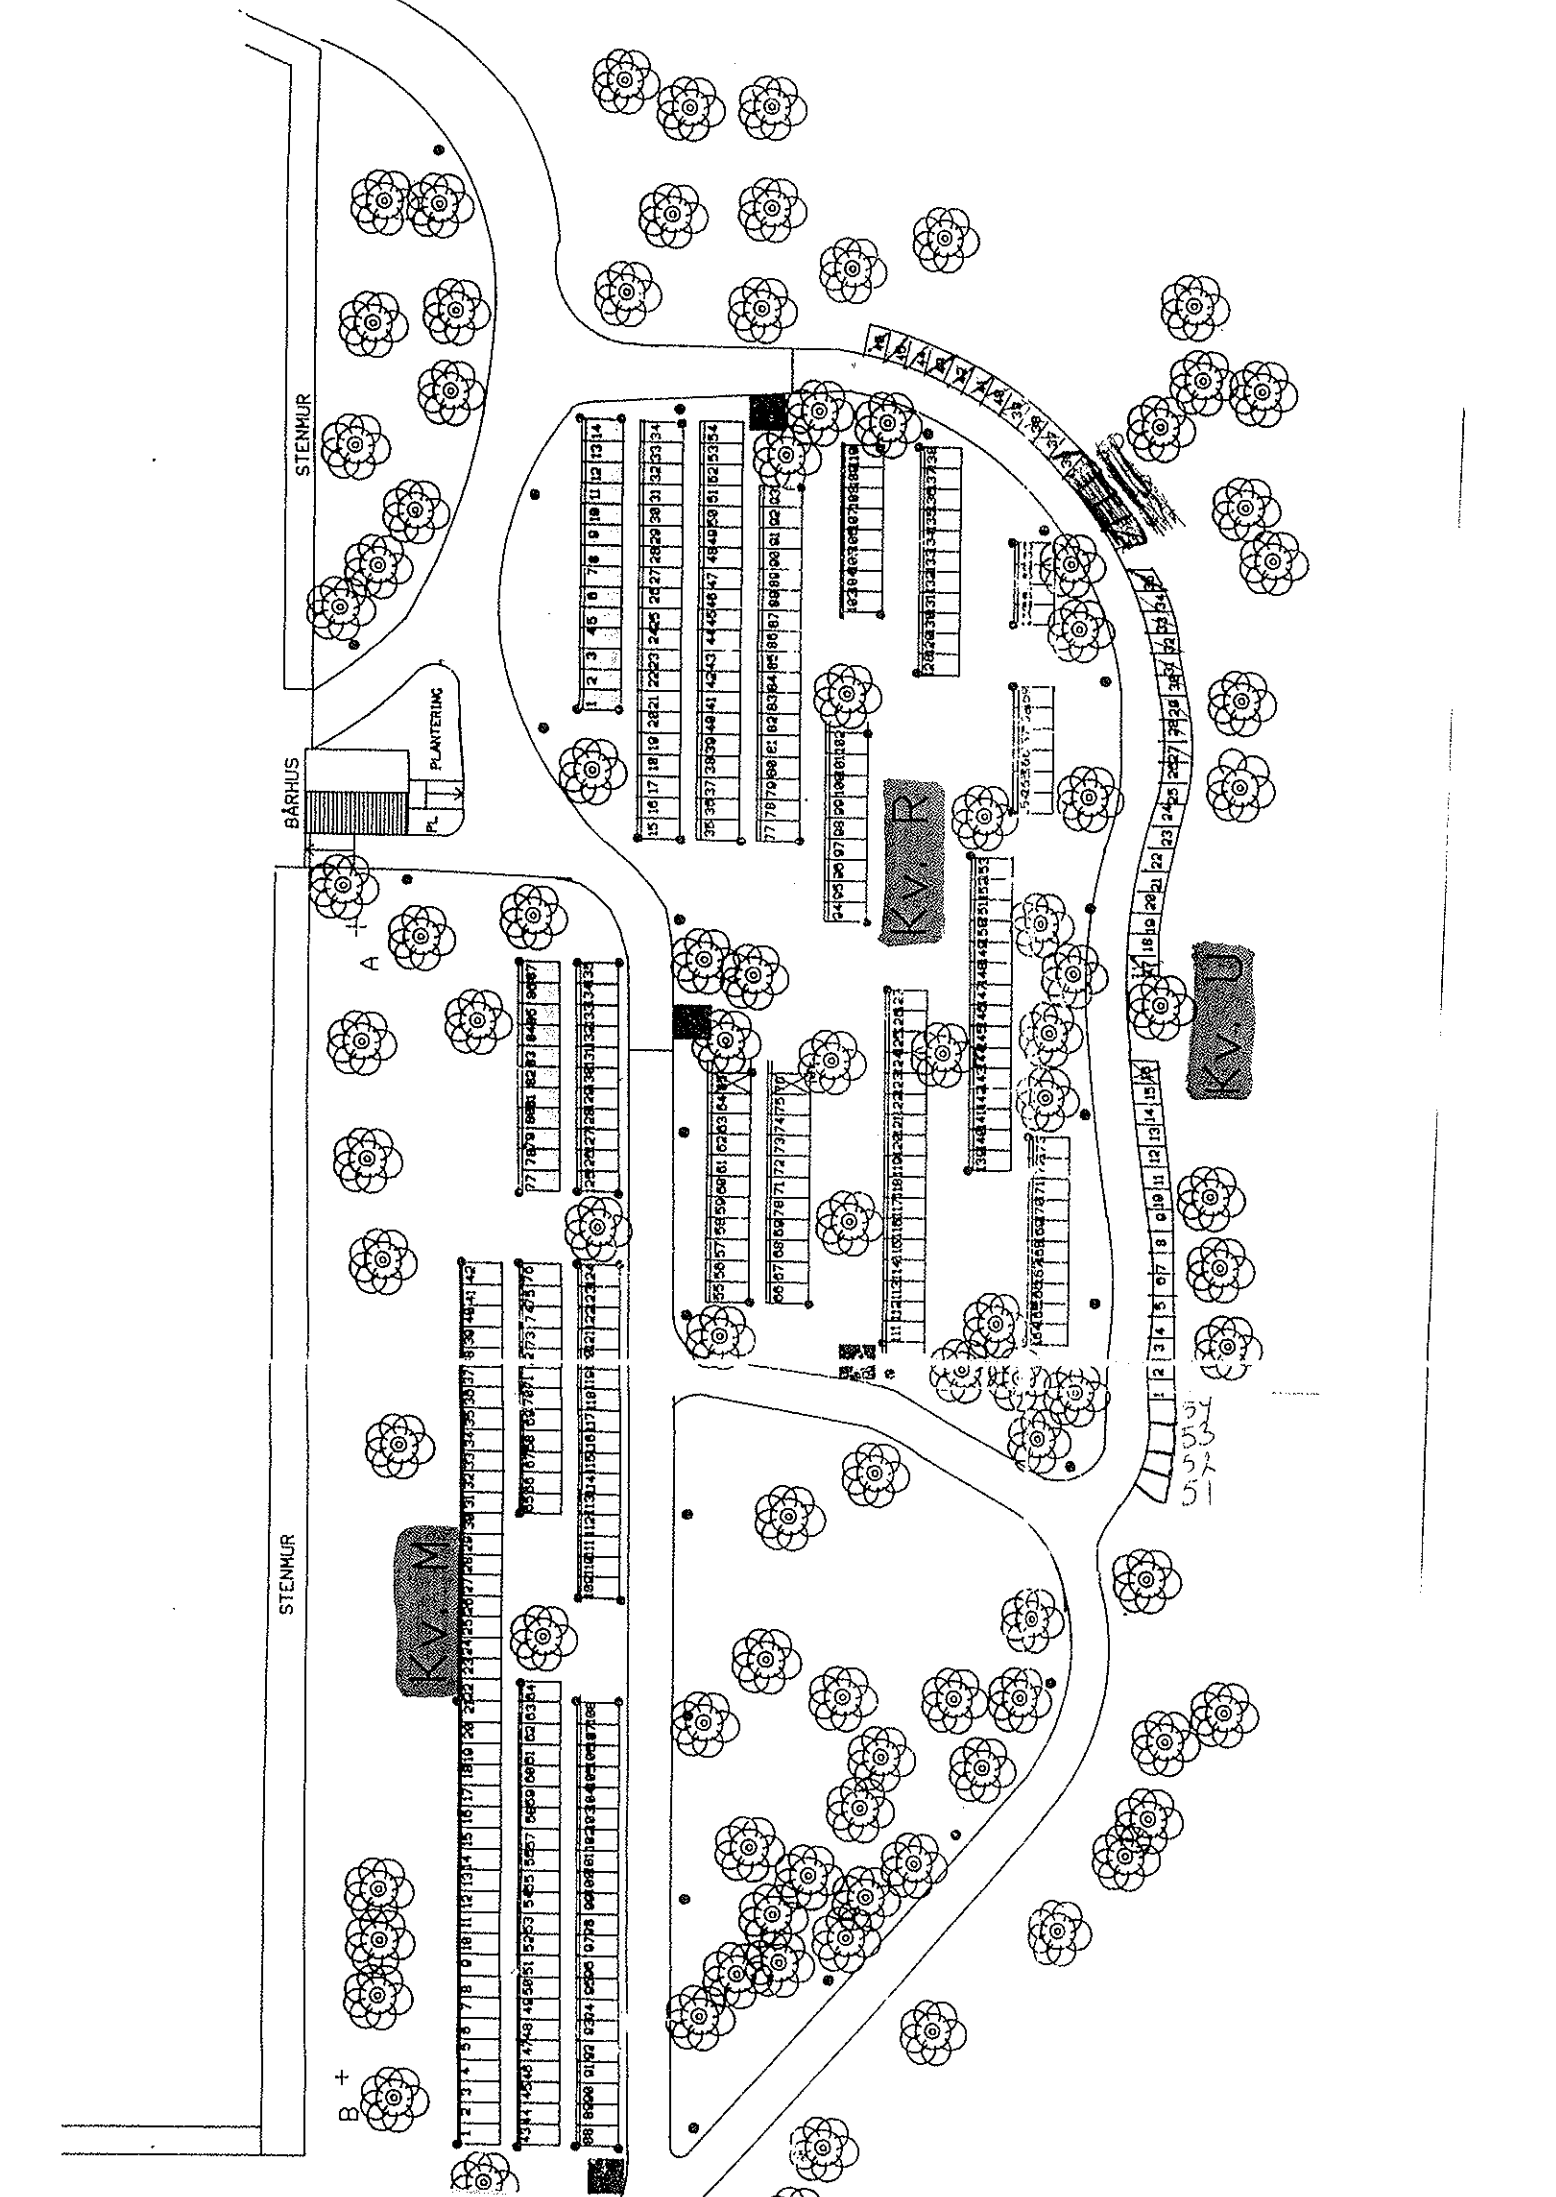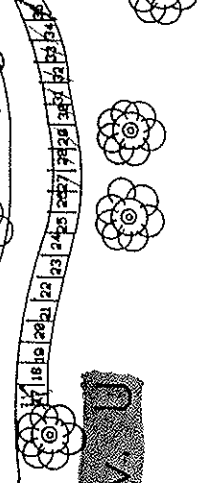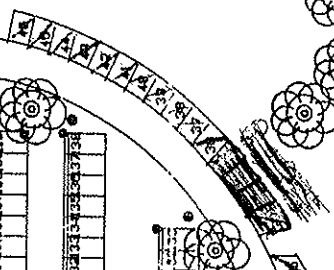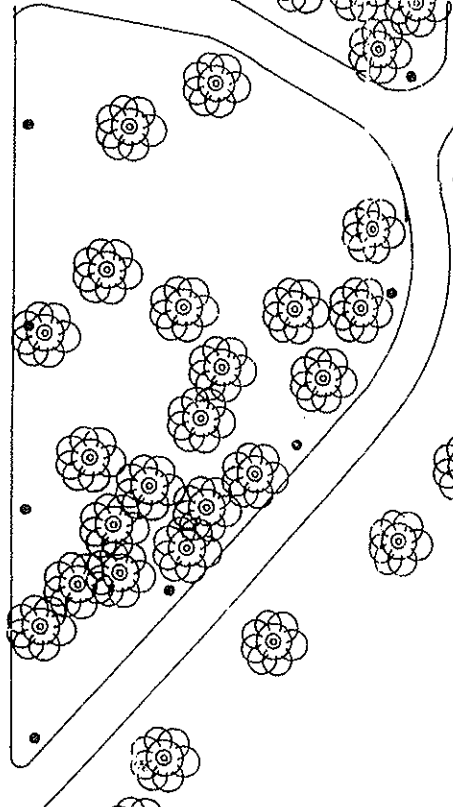

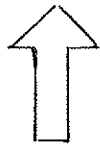

VISLANDA KYRKOÅRD KV. U

SKALA 1:200

RITAD I JAN. 1980

REV.

RITAD AV B. H.

