
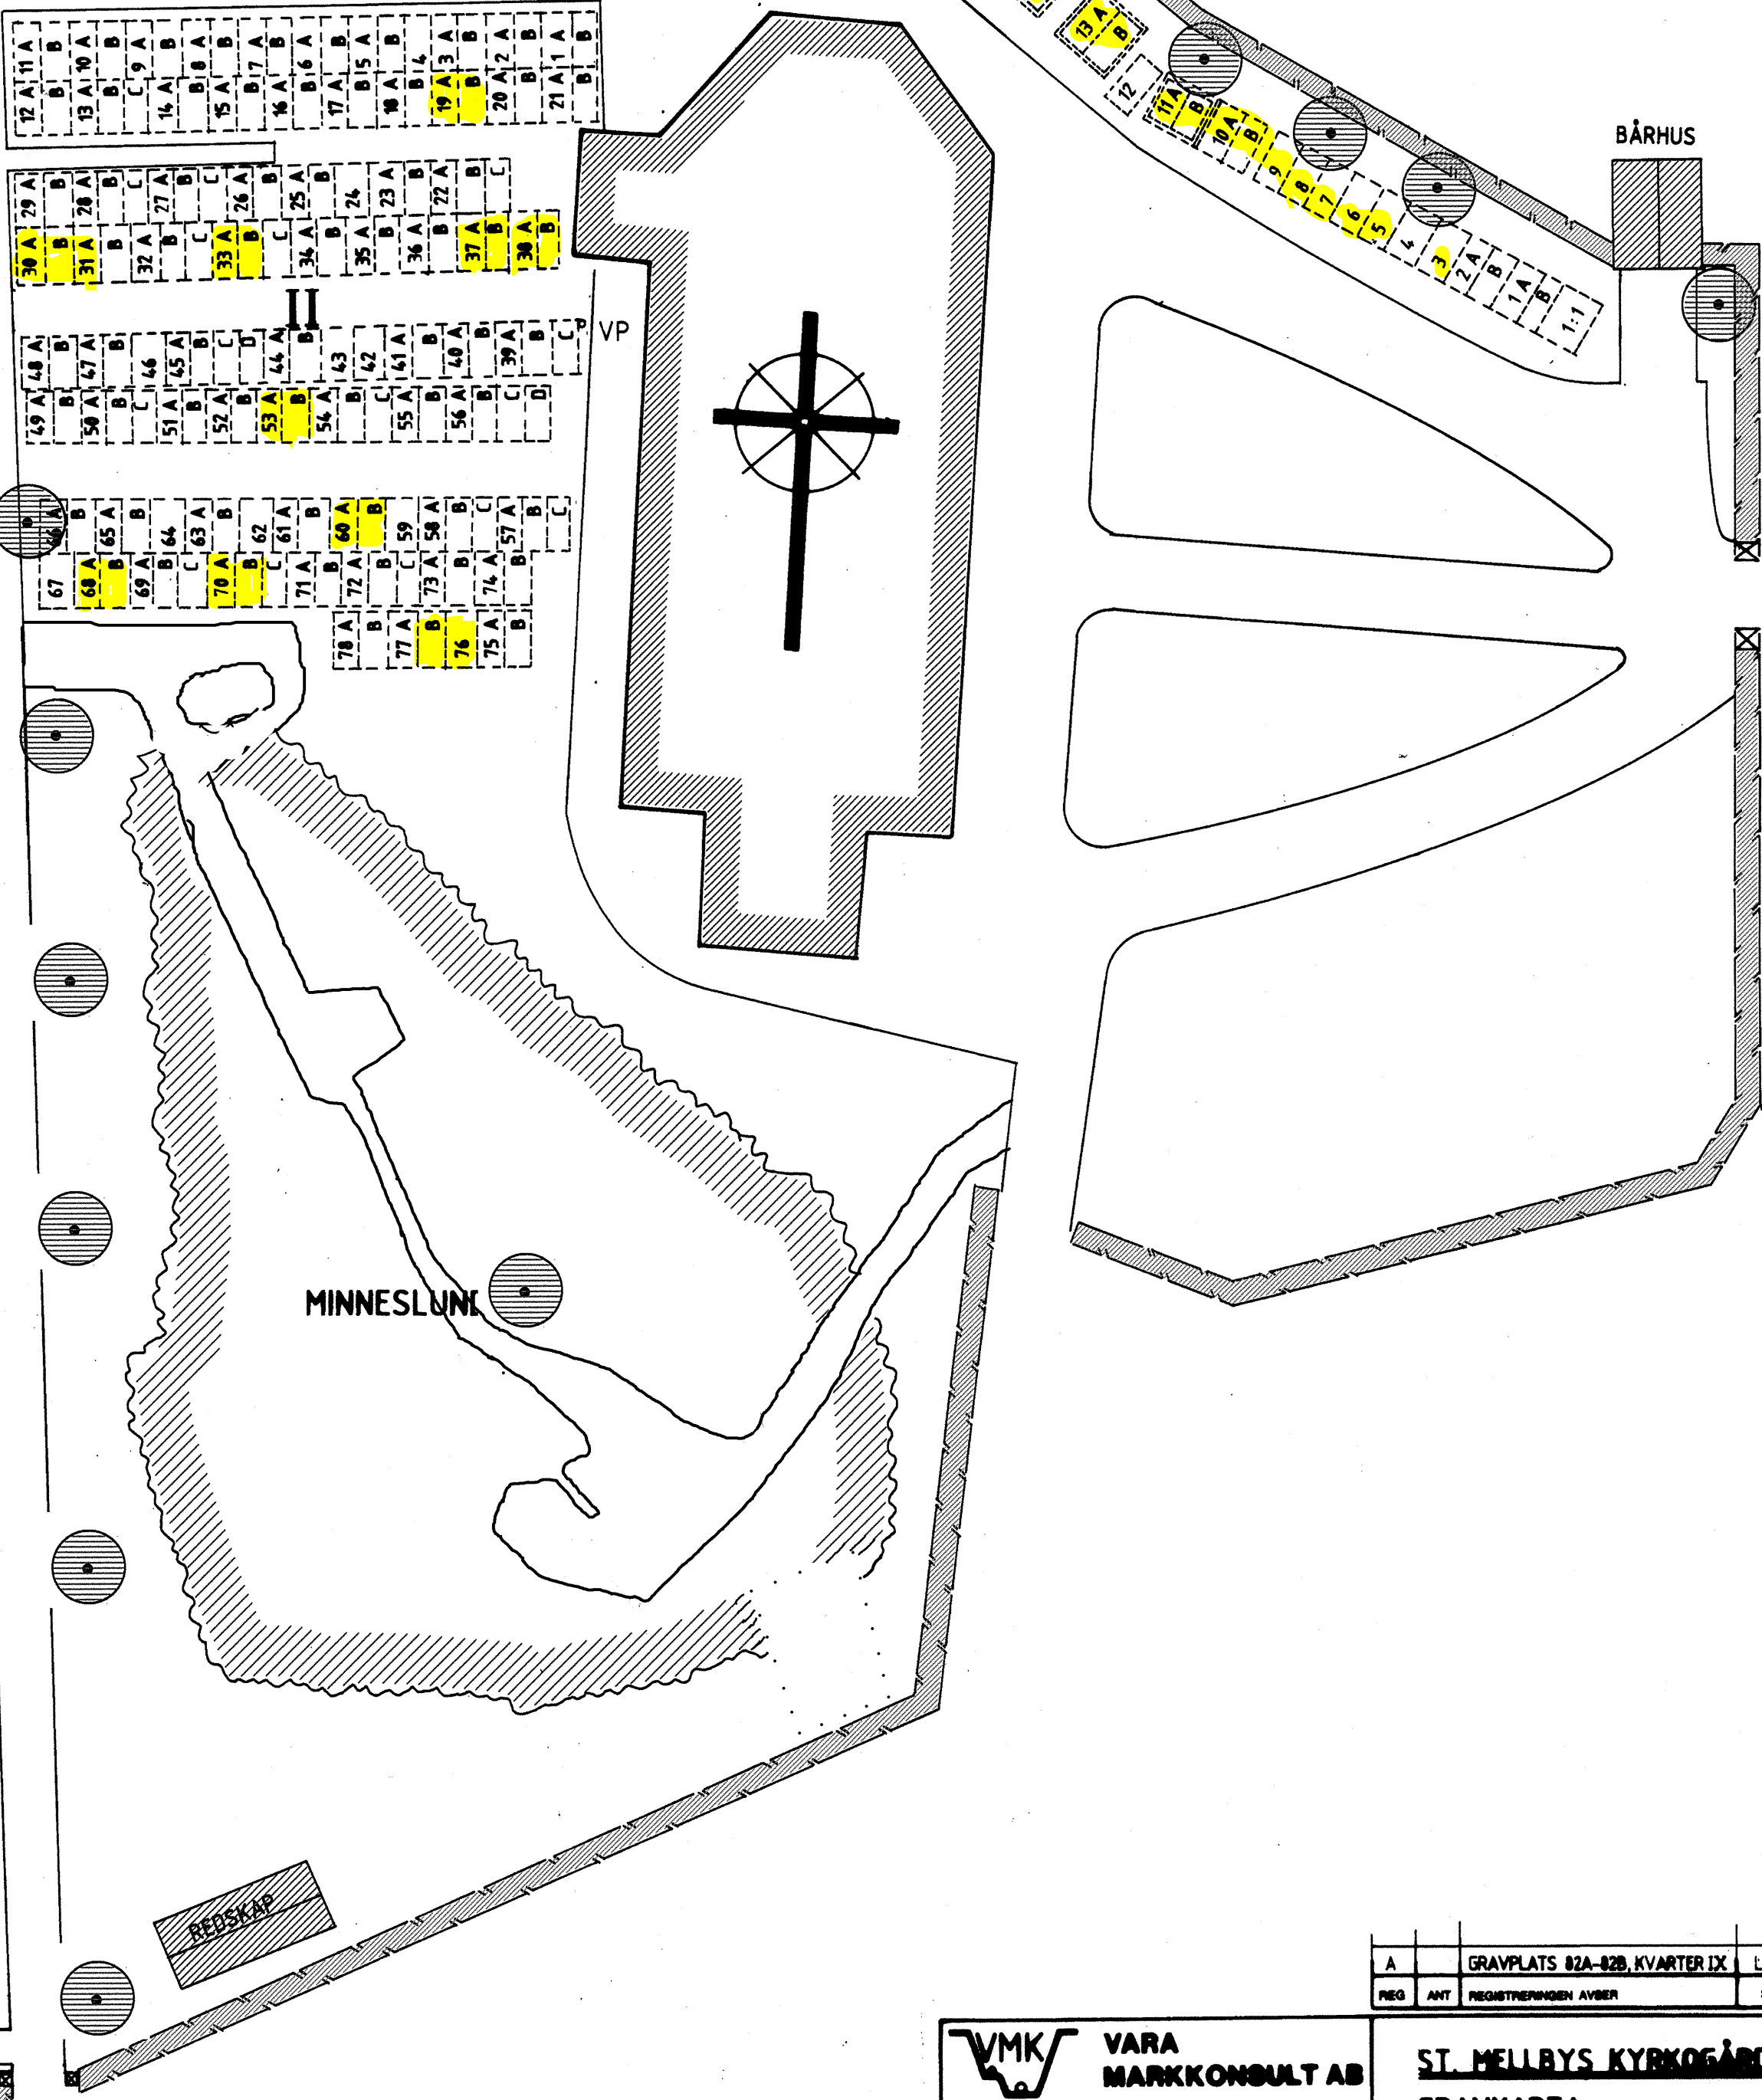
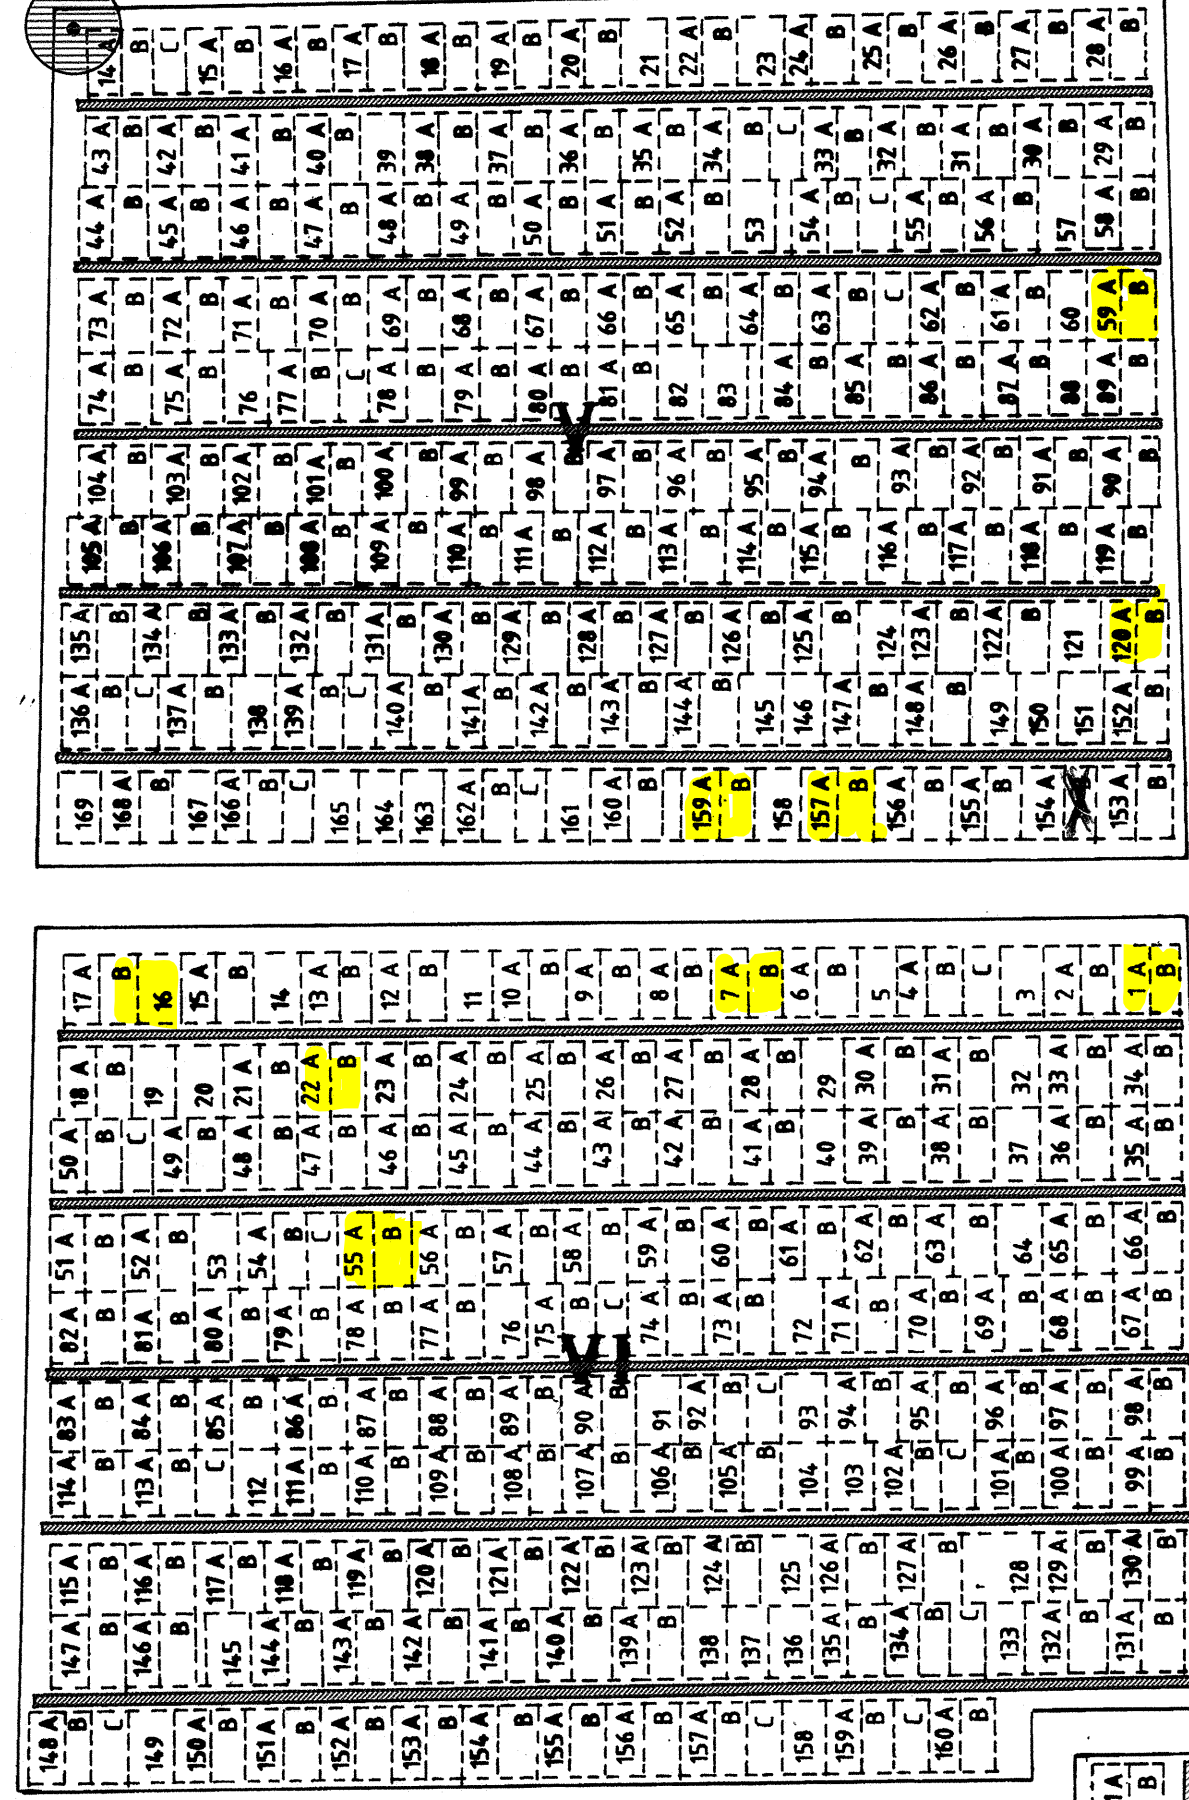
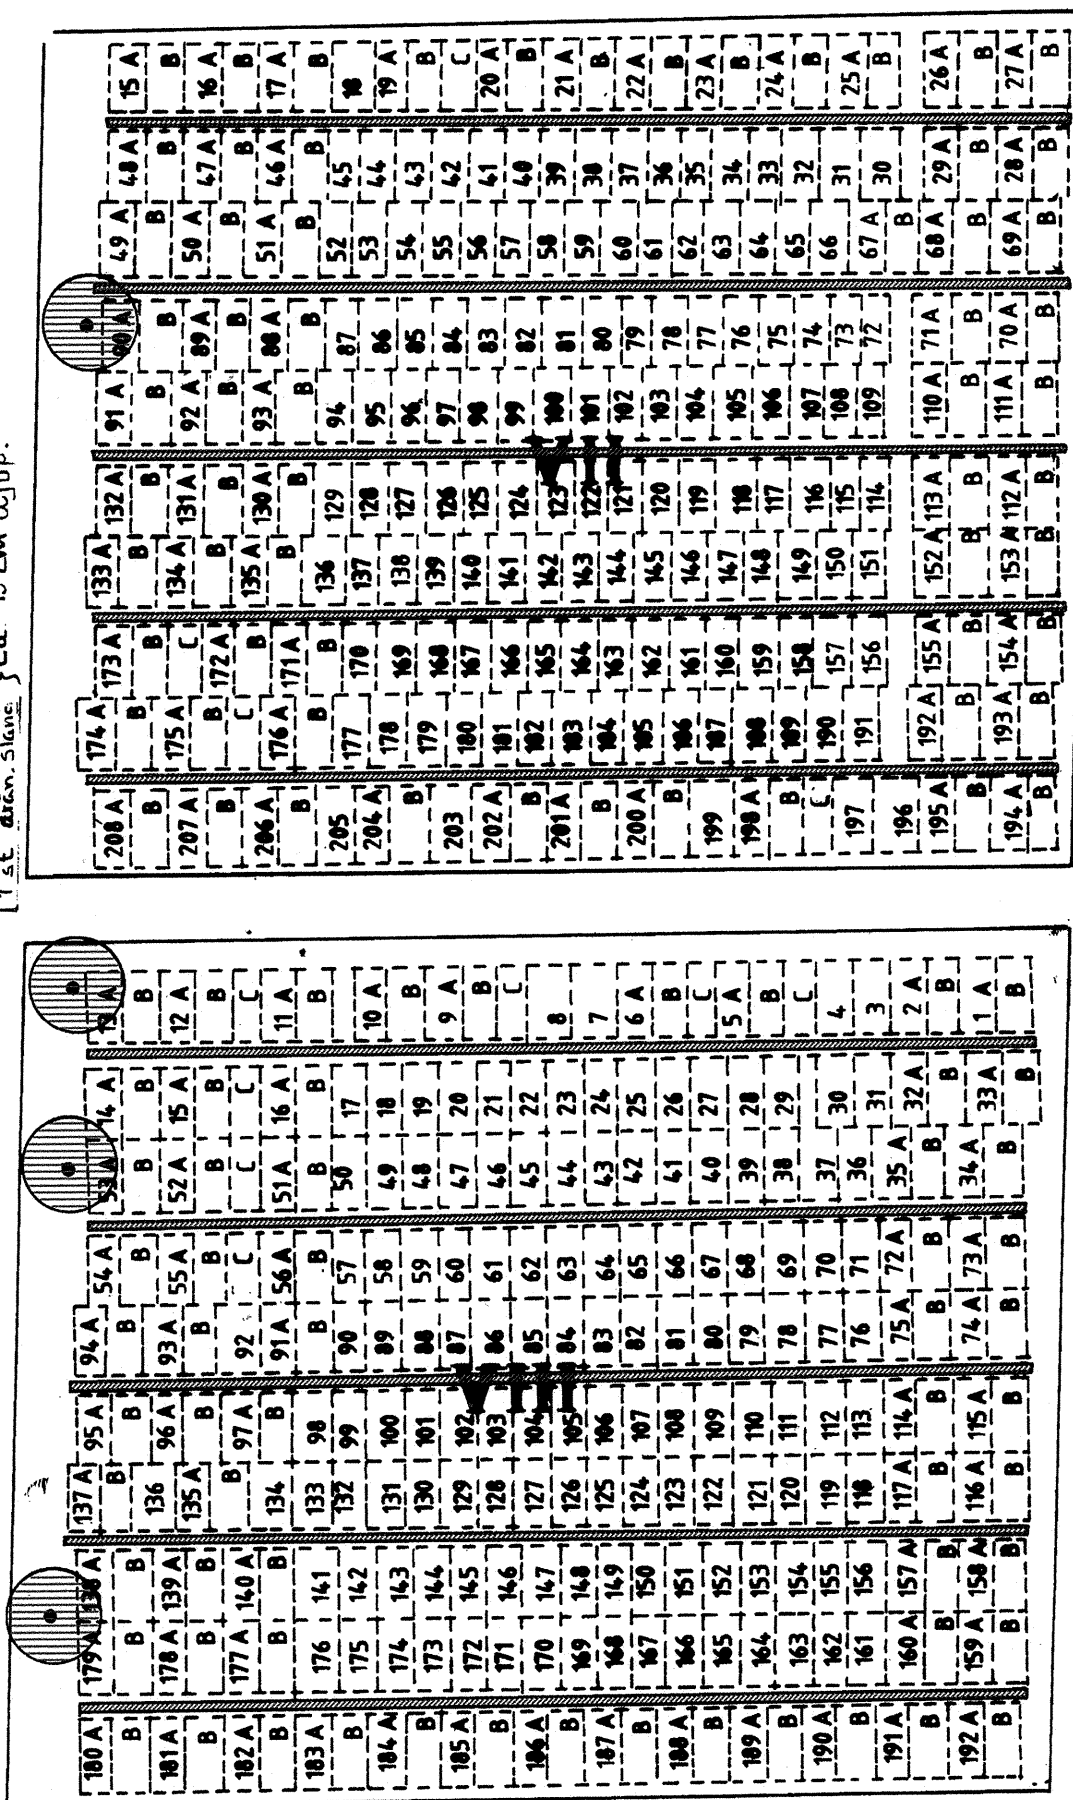
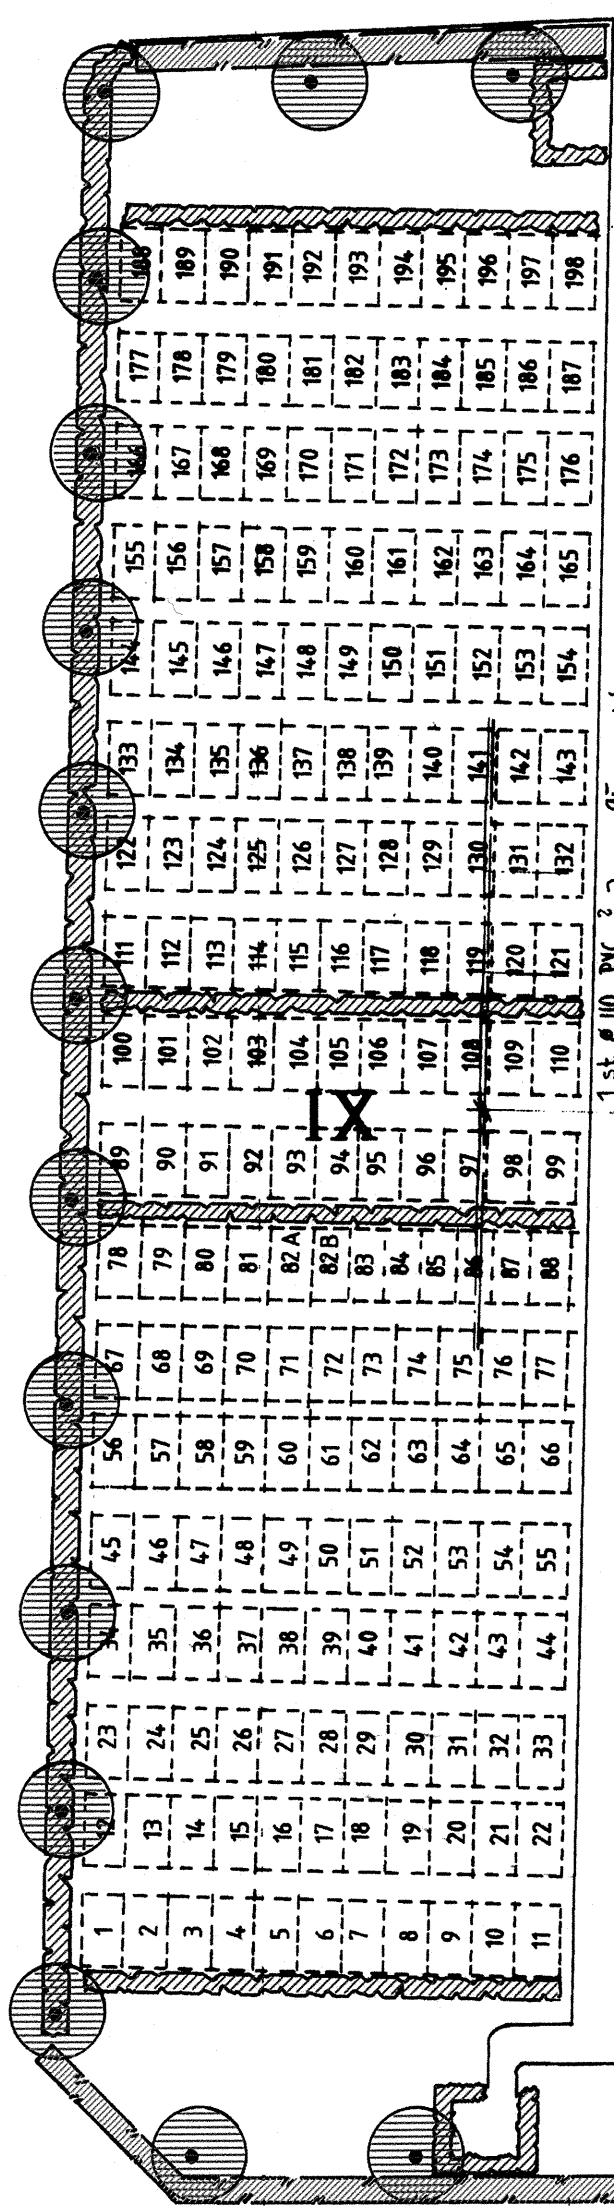


Kvarter 1-8 : bredd 2,50 m x längd 1,25 m  
Kvarter 9 : bredd 2,50 m x längd 1,50 m  
Kvarter 10 : bredd 1,25 m x längd 1,25 m, urngravar

Kvarter 1-8 : bredd 2,50 m x längd 1,25 m  
Kvarter 9 : bredd 2,50 m x längd 1,50 m  
Kvarter 10 : bredd 1,25 m x längd 1,25 m, urngravar

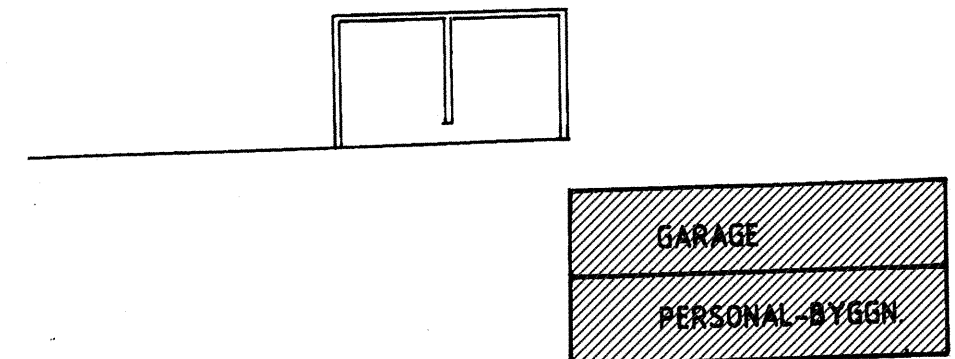

A	GRAVPLATS 82A-82B, KVARTER IX	L.L.	92.10.19
REG	ANT	REGISTRERINGS ÅR	SOH

**VMK** VARA MARKKONSULT AB  
 VARAVÄTTEN  
 AVLOPPSBANK  
 BYTTOR OCH GRÄNSLINJER  
 BEGRÄNSNINGAR

VARA  
 1990.12.10

**ST. HELLBYS KYRKOÅRD**  
 GRAVKARTA

SKALA 1:250

UPPDRAGS  
 RITN. NR  
 201-970

FINN STENSSON  
 Högskolan