


Laurentiusgården

ÖREBRO

1 RoK 50,2 m²

LGH A71 Plan 7

D71 Plan 7

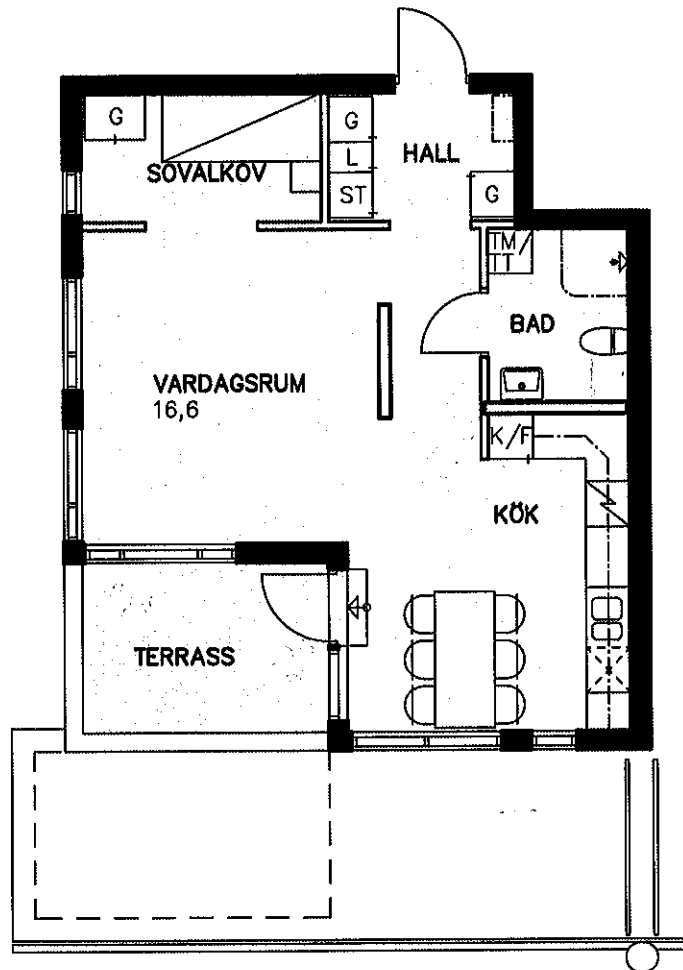


0 1 2 3 4 5 m

SKALA 1:100

FÖRKLARINGAR

- G Garderob
- L Linneskåp
- ST Städskåp
- HS Högskåp i kök
- K Kylskåp
- F Frys
- K/F Kyl- och frysskåp
- TS Torkskåp
- TT Torktumlare
- TM Tvättmaskin
- KLK Klädkammare
- ☒ Spis
- ☒ Plats för diskmaskin

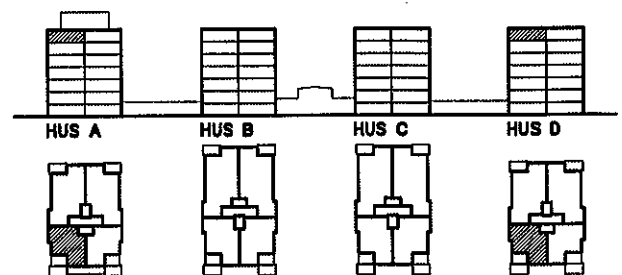

BOFAKTABLAD 050120 OBS Rätt till ändringar förbehålles