


Laurentiusgården

ÖREBRO

2 RoK 67,6 m²

LGH A21 Plan 2
A31 Plan 3
A41 Plan 4
A51 Plan 5
A61 Plan 6

D21 Plan 2
D31 Plan 3
D41 Plan 4
D51 Plan 5
D61 Plan 6

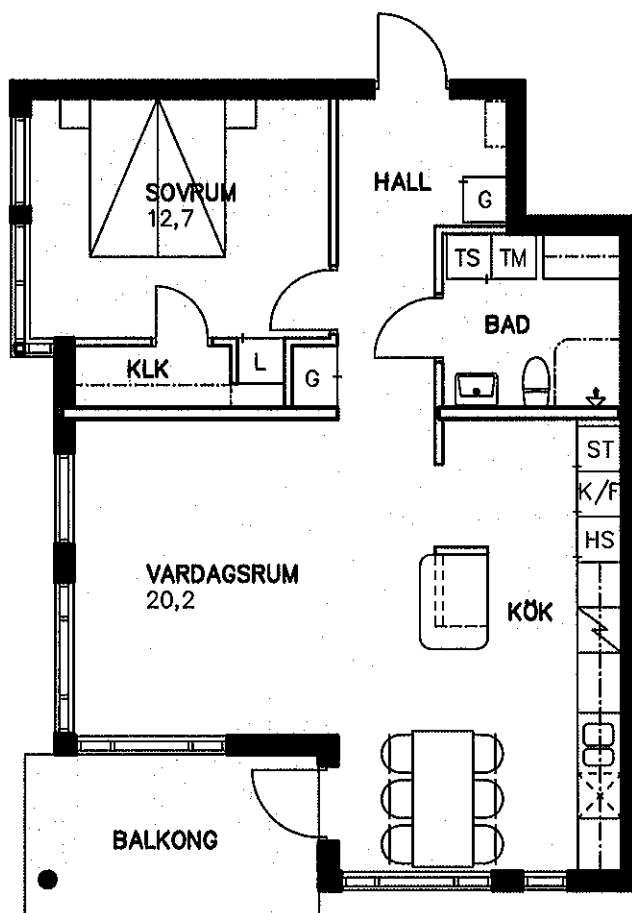


0 1 2 3 4 5 m

SKALA 1:100

FÖRKLARINGAR

- G Garderob
- L Linneskåp
- ST Städskåp
- HS Högskåp i kök
- K Kylskåp
- F Frys
- K/F Kyl- och frysskåp
- TS Torkskåp
- TT Torktumlare
- TM Tvättmaskin
- KLK Klädkammare
- ☒ Spis
- ☒ Plats för diskmaskin

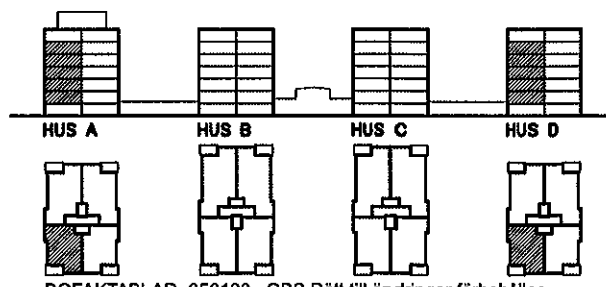

BOFAKTABLAD 050120 OBS Rätt till ändringar förbehålles