


Laurentiusgården

ÖREBRO

3 RoK 80 m²

LGH A23 Plan 2
A33 Plan 3
A43 Plan 4
A53 Plan 5
A63 Plan 6
A73 Plan 7


D23 Plan 2
D33 Plan 3
D43 Plan 4
D53 Plan 5
D63 Plan 6
D73 Plan 7

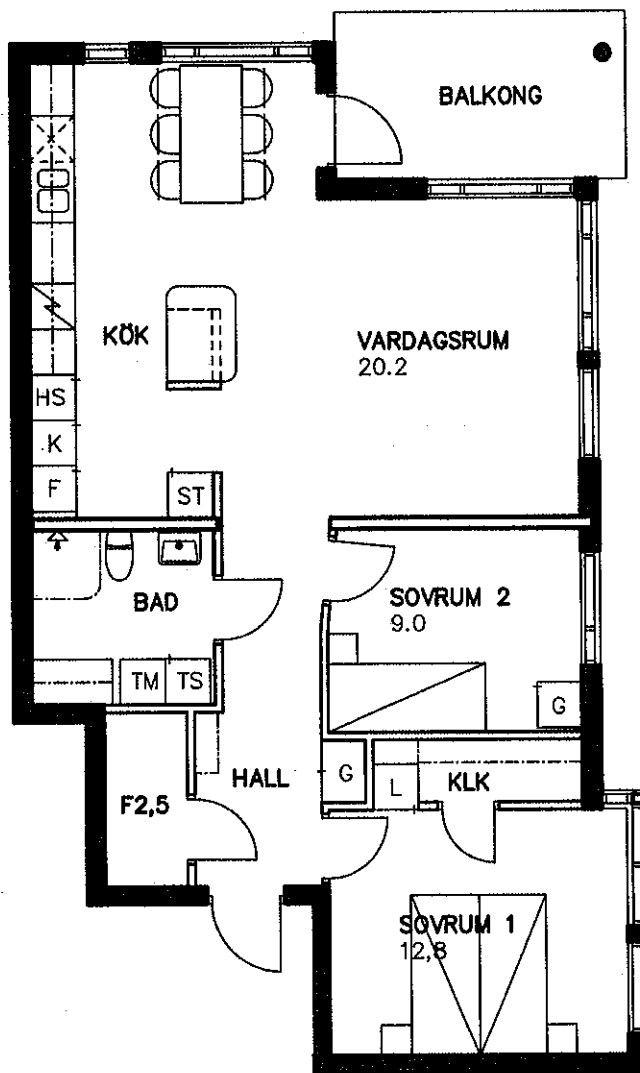

SKALA 1:100

FÖRKLARINGAR

- G Garderob
- L Linneskåp
- ST Städskåp
- HS Högskåp i kök
- K Kylskåp
- F Frys
- K/F Kyl- och frysskåp
- TS Torkskåp
- TT Torktumlare
- TM Tvättmaskin
- KLK Klädkammare
- ☒ Spis
- ☒ Plats för diskmaskin

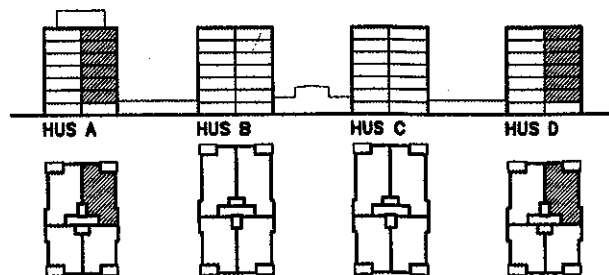

BOFAKTABLAD 050120 OBS Rätt till ändringar förbehålles

