
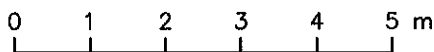


# Laurentiusgården

ÖREBRO

## 3 RoK 94,5 m<sup>2</sup>

LGH C41 Plan 4  
C51 Plan 5  
C61 Plan 6  
C71 Plan 7

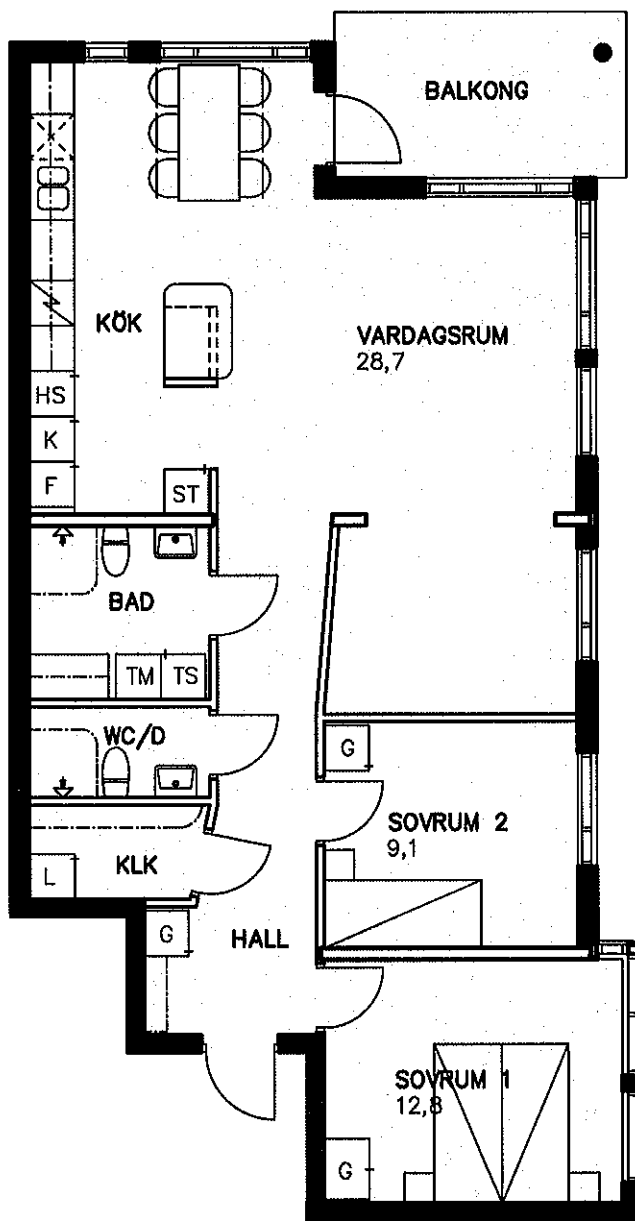


SKALA 1:100



### FÖRKLARINGAR

- G Garderob
- L Linneskåp
- ST Städskåp
- HS Högskåp i kök
- K Kylskåp
- F Frys
- K/F Kyl- och frysskåp
- TS Torkskåp
- TT Torktumlare
- TM Tvättmaskin
- KLK Klädkammare
- ☒ Spis
- ☒ Plats för diskmaskin

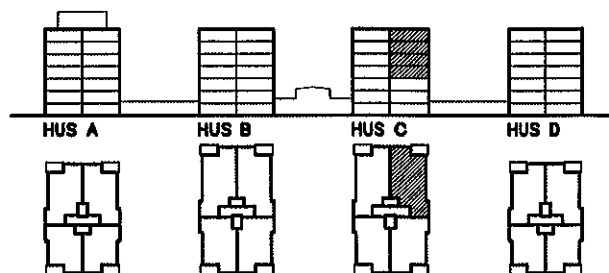

BOFAKTABLAD 050120 OBS Rätt till ändringar förbehålles

