


Laurentiusgården

ÖREBRO

4 RoK 94,5 m²

LGH B21 Plan 2
B31 Plan 3
B41 Plan 4
B51 Plan 5
B61 Plan 6
B71 Plan 7

C21 Plan 2
C31 Plan 3

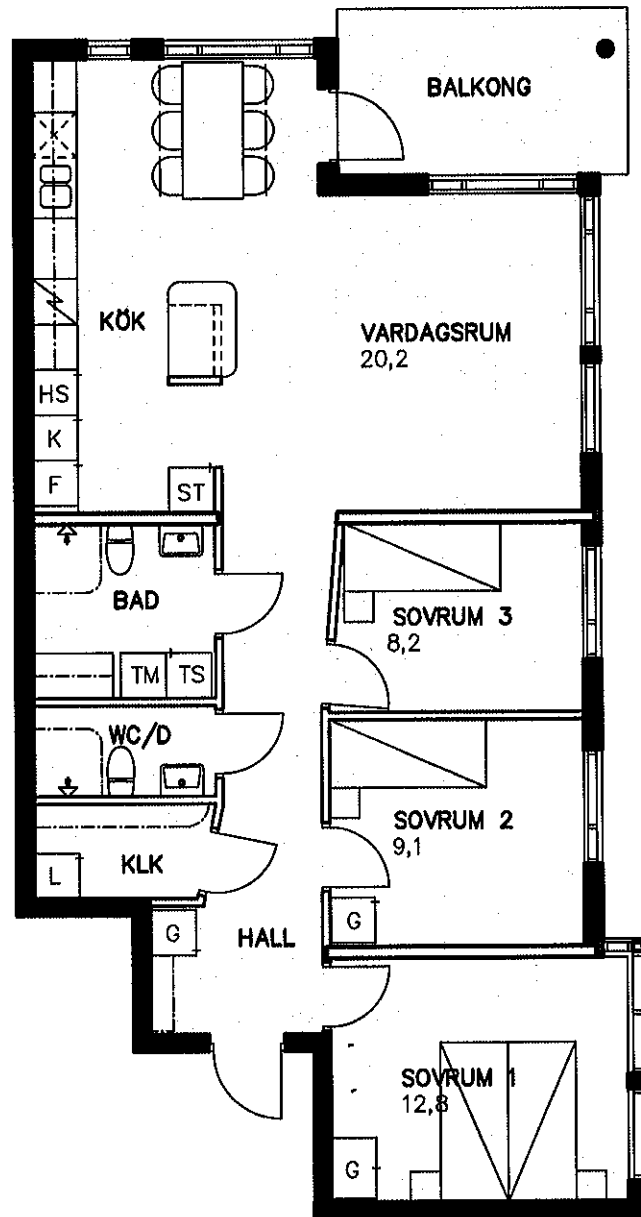


SKALA 1:100



FÖRKLARINGAR

- G Garderob
- L Linneskåp
- ST Städskåp
- HS Högskåp i kök
- K Kylskåp
- F Frys
- K/F Kyl- och frysskåp
- TS Torkskåp
- TT Torktumlare
- TM Tvättmaskin
- KLK Klädkammare
- ☒ Spis
- ☒ Plats för diskmaskin

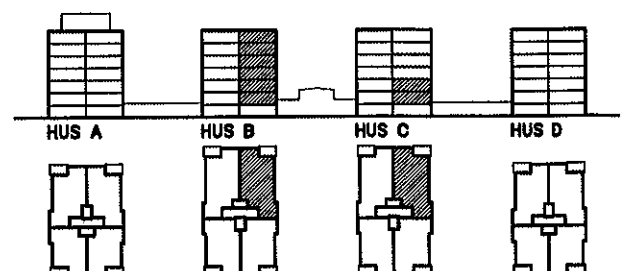

BOFAKTABLAD 050120 OBS Rätt till ändringar förbehålles