


TECKENFÖRKLARING

- Belysningsstolpe
- Vattenpost
- Utrustning punkt
- ★ Barträd
- ★ Buske (Enstaka)
- Lövtäd
- Grind
- Redskapsställ
- Grav kantsten
- Gravstaket
- Buxbom - klippt
- Klippt häck mittlinje
- Baslinje
- gravar-3
- A
- A1/B2
- B
- C
- D
- E
- F
- G
- H
- I
- J
- K
- L
- M
- N
- P
- Askgravlund
- Hus
- Buskage
- Byggnad
- Grindstolpe
- Grus
- Gräs
- Häck
- Kantsten
- Plattor
- Rabatt
- Stenmur
- Trappa
- Upplag

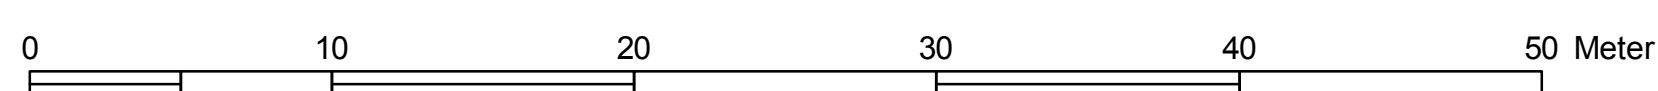

BET	ANT	ÄNDRINGEN AVSER	SIGN	DATUM
KYRKOGRÄDSKARTA				
Genarps församling				
<small>SWECO Civil AB Såra Mariegatan 18E Box 1902, 791 19 Falun Telefon 023-464 00, Telefax 023-464 01 Org.nr: 556507-0863, site Stockholm www.sweco.se</small>				
UPPDRAG NR 12705035-000	RTAD AV SEMISH	HANDLAGGARE SEEWLI		
DATUM 2018-11-14	ANSVARIG Ewa Lisset			
Gödelövs kyrkogård				
SKALA 1:250 (A1)	NUMMER	I BET		