


TECKENFÖRKLARING

- Belysningsstolpe
- Vattenpost
- Vattenbrunn (äldre)
- ★ Barträd
- ★ Buske (Enstaka)
- Lövräd
- Grind
- Redskapsställ
- Staket
- Gravstaket
- Buxbom - klippt
- Bred häck, mittlinje
- Baslinje
- gravar-2
- G, A
- G, B
- G, C
- G, D
- G, E
- G, F
- G, G
- G, H
- G, J
- N, A
- N, C
- Kvartersytor
- Buskage
- Byggnad
- Grindstolpe
- Grus
- Gräs
- Häck
- Kantsten
- Plattor
- Rabatt
- Stenmur
- Trappa

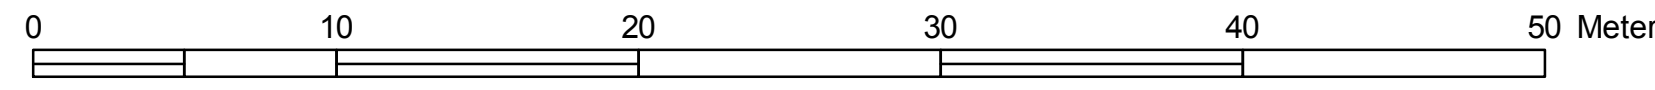

BET	ANT	ÄNDRINGEN AVSER	SKID	DATUM
KYRKOGRÄDSKARTA				
Genarps församling				
<small> SWECO Civil AB Södra Marnegatan 18E Box 1902, 791 19 Falun Telefon 023-464 00, Telefax 023-464 01 Org. nr. 556507-0865, säte Stockholm www.sweco.se </small>				
UPPDRAG NR 12705035-000		RTAD AV SEMISH	HANDLAGGARE SEEWLI	
DATUM 2018-11-14		ANSVARIG Ewa Lissel		
Lyngby kyrkogård				
SKALA 1:250 (A1)	NUMMER	BET		

