


**TECKENFÖRKLARING**

- Belysningsstolpe
- Vattenpost
- Utrustning punkt
- ★ Barrträd
- Buske (Enstaka)
- Lövträd
- Grind
- Redskapsställ
- Grav kantsten
- ..... Gravstaket
- Buxbom - klippt
- Klippt häck mittlinje
- Baslinje
- gravar-1
- Minneslund
- Kvarterindelning
- Områdesindelning
- A, A
- GN, A
- H, A
- H, B
- H, C
- H, D245
- N, A
- N, B
- N, C
- N, D
- N, E
- N, F
- N, G
- N, H
- N, J
- N, K
- N, L
- N, M
- N, N
- N, O
- N, P
- N, Q
- N, R
- N, S
- N, T
- N, U
- N, V
- N, X
- N, Y
- N, Z
- S, A
- S, ML
- Ö, A
- Ö, B
- Ö, C
- Ö, D
- Ö, E
- Ö, F
- Ö, G
- Ö, H
- Hus
- Buskage
- Byggnad
- Grindstolpe
- Grus
- Gräs
- Häck
- Betongplatta
- Plattor
- Rabatt
- Stenmur
- Trappa
- Upplag
- Monument

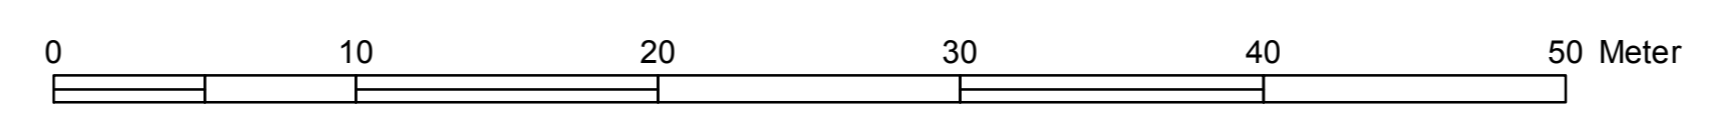

BEF.	ANT.	ÄNDRINGENOMRÅDE	BYG.	DATA
KYRKGÅRDSKARTA				
Genärps församling				
<small>           SWECO CIVIL AB            Södra Mångstas 13E            Box 1902, 211 15 Falkenberg            Telefon 031-484 000, Telefax 031-484 011            Org. nr. 202607-0883, Åsne Stockholm            www.sweco.se         </small>				
UPPDRAG NR	1270555-000	RTAD AV	SE/MISH	HANDLAGGARE
DATE	2018-12-04	ANSVARIG	Ewa Lissel	SEEWLI
Genärps kyrkogård				
Genärps norra, Genärps södra, Genärps östra, Genärps gamla norr samt Häckeberga kyrkogård				
SKALA	1:250 (A0)	NUMMER		BET