

GRAVPLATSFÖRESKRIFTER
KVARTERET KAPRIFOLEN
S:T SIGFRIDS GRIFTEGÅRD

Gravplatsföreskrifter kvarteret Kaprifolen på S:t Sigfrids griftegård. Gravplatsnummer 10592 – 11041 och 11442-11459

Kvarteret innehåller 468 kist- och urngravplatser. Gravplatserna nyupplåts antingen som kist- eller urngravplats.

Gravplatsföreskrifter

Allmänt

Gravplatsen ingår, förutom gravrabatt, i en sammanhängande gräsyta och får inte begränsas med staket, gravram, häck eller dylikt.

Gravyta och rabattyta

Gravplatserna:

10592-10627 och 11442-11459 har en gravyta på 280 x 130 cm och en rabattyta på 50 x 130 cm.

Gravplatserna:

10628-10696 och 10952-11041 har en gravyta på 120 x 120 cm och en rabattyta på 50 x 120 cm.

Gravplatserna:

10697-10951 har en gravyta i form av en cirkel med diametern 1,36 m och en rabattyta på 40 x 100 cm.

Gravvård

Som ett villkor för upplåtelsen får den nye gravrättsinnehavaren förbinda sig att välja gravvårdsmodell bland de befintliga tidstypiska vårdarna.

Montering av vårdar skall utföras i enlighet med Monteringsanvisningar för gravvårdar utarbetade av Centrala gravvårdskommittén. Gravanordningarna placeras inom gravplatsen efter inom området rådande mönster och kyrkogårdsmyndighetens anvisning på platsen.

Innan montering av sten måste en stenansökan skickas in och godkännas av oss.

Blomlist

Blomlisten skall ligga i rabatten. Den skall vara i beständigt material som är väl förankrad. Sågad sten eller cortenstål är att föredra. Eventuella kostnader för borttagning/montering av blomlist vid gravsättning debiteras gravrättsinnehavaren.

Följande maxmått gäller för gravvårdar på gravplatserna 10697-11041

Liggande natursten

Höjd 40 cm


Bredd 60 cm

På övriga gravplatser gäller följande ritningar:



Ytbehandling: God råyta eller grovt ojämt blåstrad.

Inskription: 10 mm inhuggen utan målning eller upphöjd reliefhuggen, gradad

Typ 1, Stående gravvård på gravplatserna 10592-10627, 10628-10636, 10640-10649, 10655-10659, 10663-10670, 10674-10686 och 11442-11459.

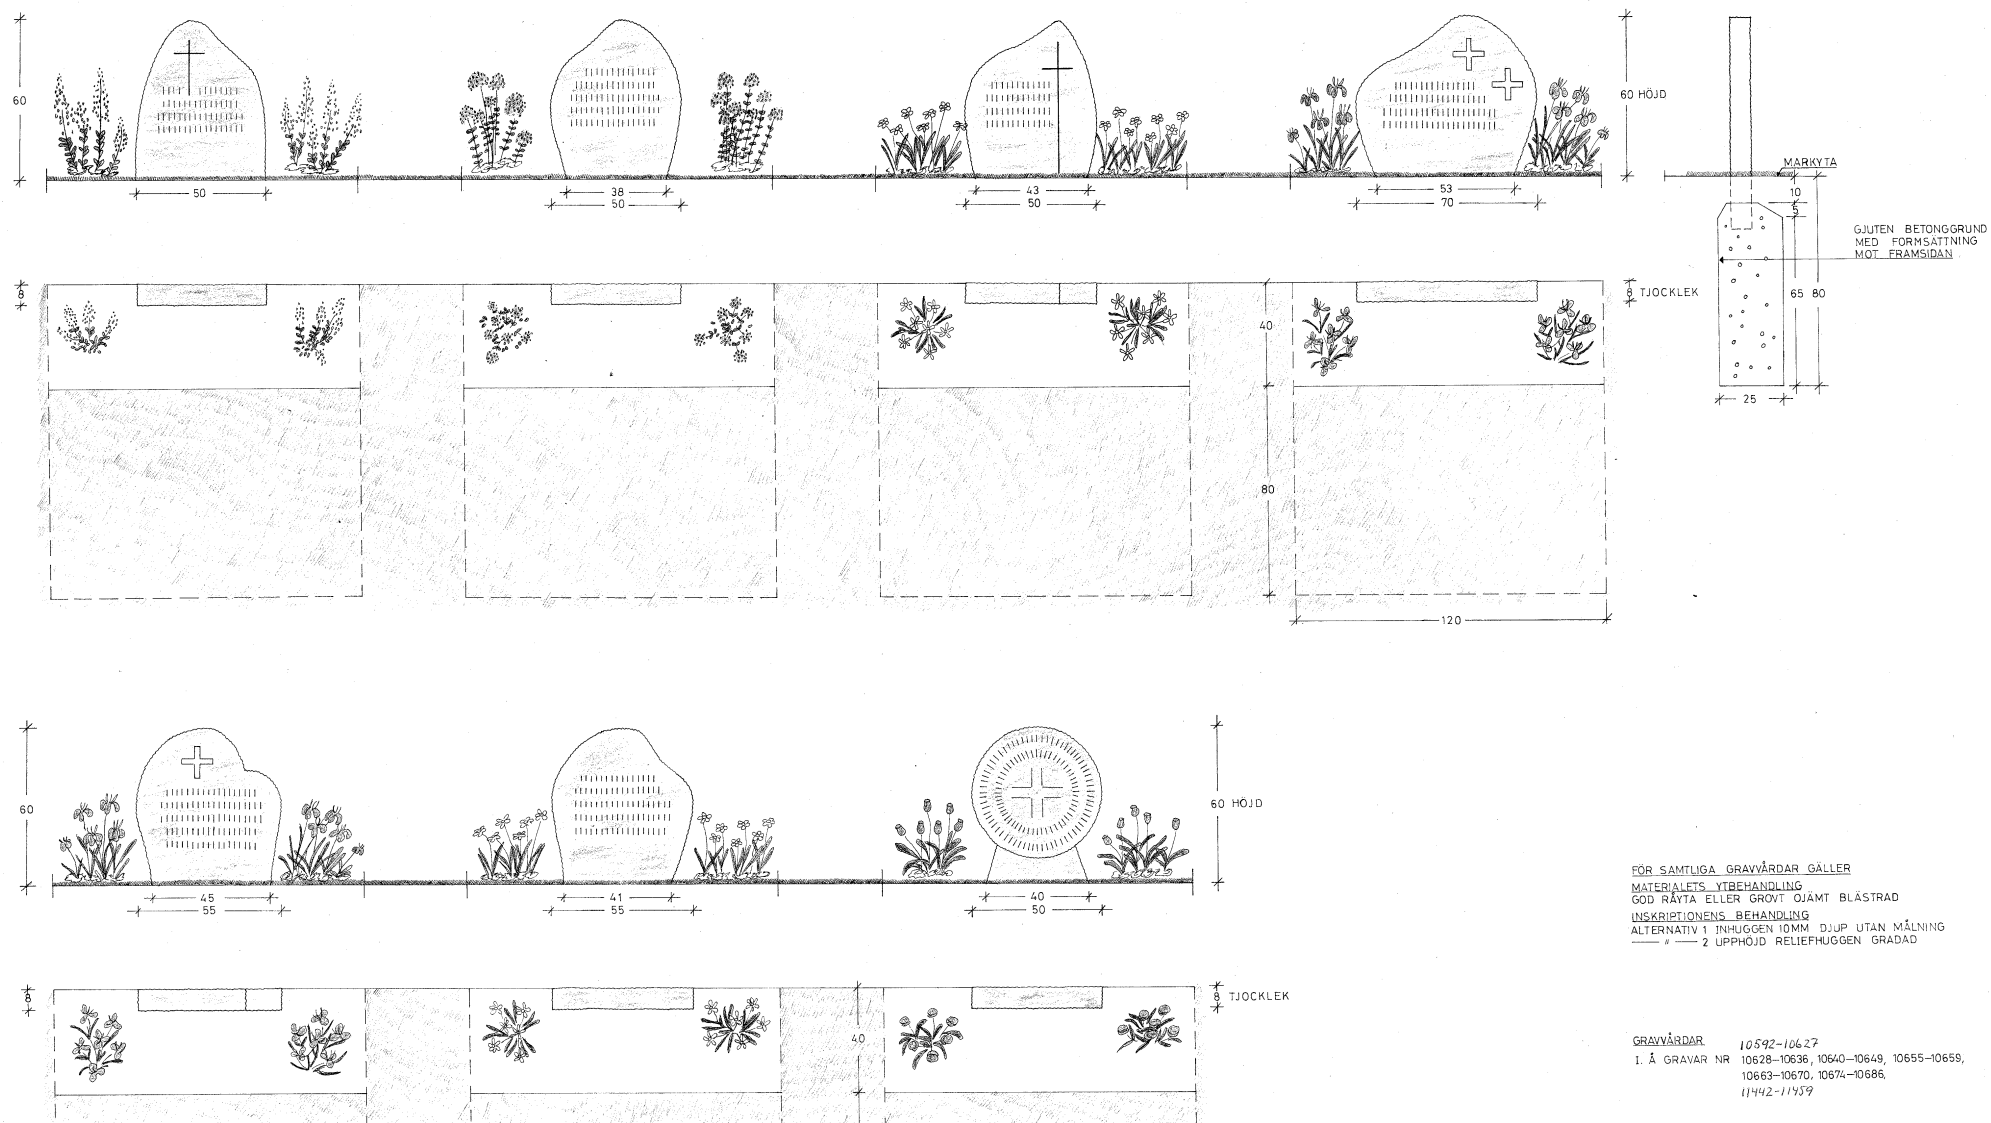

Typ 2, Liggande gravvård på gravplatserna 10637-10639, 10650-10654, 10660-10662, 10671-10673 och 10687-10696.

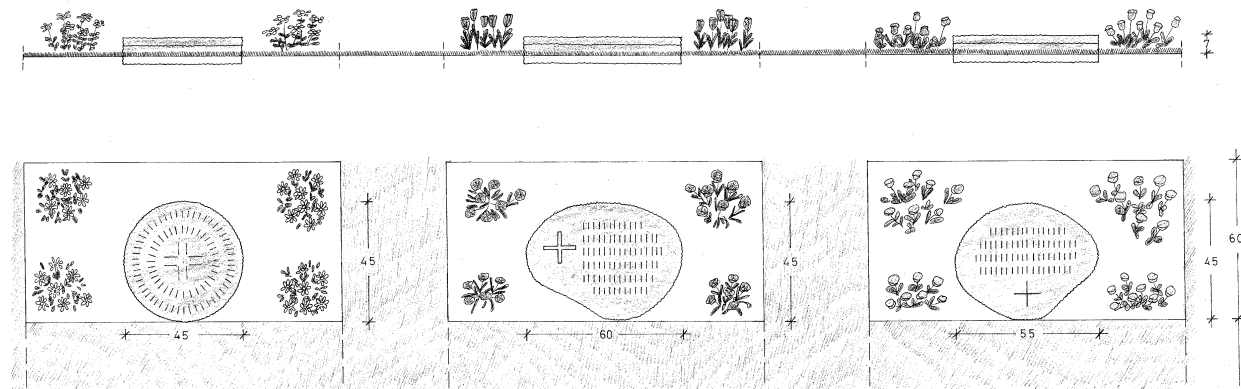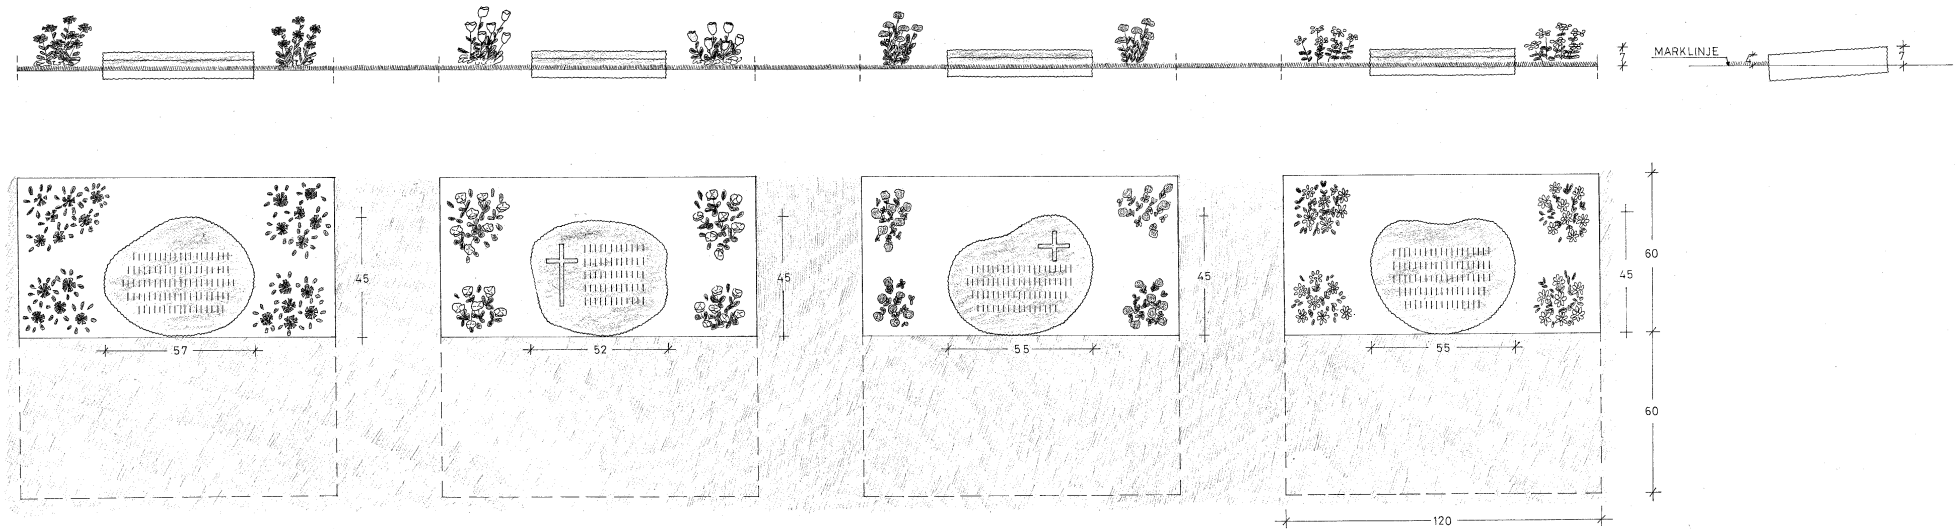

FÖR SAMTLIGA GRÄVVÅRDAR GÄLLER

MATERIALETS YTBEHANDLING
GOD RÄYTA ELLER GROVT OJÄMT BLÄSTRAD

INSKRIPTIONENS BEHANDLING
ALTERNATIV 1 INHUGGEN 10MM DJUP UTAN MÅLNING
ALTERNATIV 2 UPPHÖJD RELIEFHUGGEN GRADAD

GRÄVVÅRDAR
II Å GRÄVAR NR 10637-10639, 10650-10654, 10660-10662,
10671-10673, 10687-10696,