

GRAVPLATSFÖRESKRIFTER  
KVARTERET VILDROSEN  
S:T SIGFRIDS GRIFTEGÅRD

## **Gravplatsföreskrifter kvarteret Vildrosen på S:t Sigfrids griftegård. Gravplatsnummer 9558 – 9979B**

---

Kvarteret innehåller 428 kist- och urngravplatser. Gravplatserna nyupplåts antingen som kist- eller urngravplats.

### **Gravplatsföreskrifter**

#### **Allmänt**

Gravplatsen ingår, förutom gravrabbatt, i en sammanhängande gräsyta och får inte begränsas med staket, gravram, häck eller dylikt.

#### **Gravyta och rabattyta**

Gravplatserna:

9558 - 9947 har en gravyta på 280 x 130 cm och en rabattyta på 50 x 130 cm.

Gravplatserna:

9948 – 9979B har en gravyta på 120 x 120 cm och en rabattyta på 50 x 120 cm.

#### **Gravvård**

Som ett villkor för upplåtelsen får den nye gravrättsinnehavaren förbinda sig att välja gravvårdsmodell bland de befintliga tidstypiska vårdarna.

Montering av vårdar skall utföras i enlighet med Monteringsanvisningar för gravvårdar utarbetade av Centrala gravvårdskommittén. Gravanordningarna placeras inom gravplatsen efter inom området rådande mönster och kyrkogårdsmyndighetens anvisning på platsen.

Innan montering av sten måste en stenansökan skickas in och godkännas av oss.

#### **Blomlist**

Blomlisten skall ligga i rabatten. Den skall vara i beständigt material som är väl förankrad. Sågad sten eller cortenstål är att föredra. Eventuella kostnader för borttagning/montering av blomlist vid gravsättning debiteras gravrättsinnehavaren.

#### **Gravvårdar typ 1-6:**

Ytbehandling: God råyta eller grovt ojämt blästrad.

Inskription: 10 mm inhuggen utan målning eller upphöjd reliefhuggen, gradad

#### **Gravvårdar typ 7:**

utgår


#### **Gravvårdar typ 8:**

Ytbehandling: God råyta.


Inskription: 5-7 mm inhuggen utan målning eller upphöjd reliefhuggen, gradad.

#### **Följande ritningar gäller:**


**Typ 1**, Stående gravvård på gravplatserna 9632-9643, 9662-9664, 9677-9682, 9694-9702, 9726-9731, 9738-9746, 9754-9759, 9766-9776, 9844-9849, 9869-9874, 9885-9891 och 9907-9913.

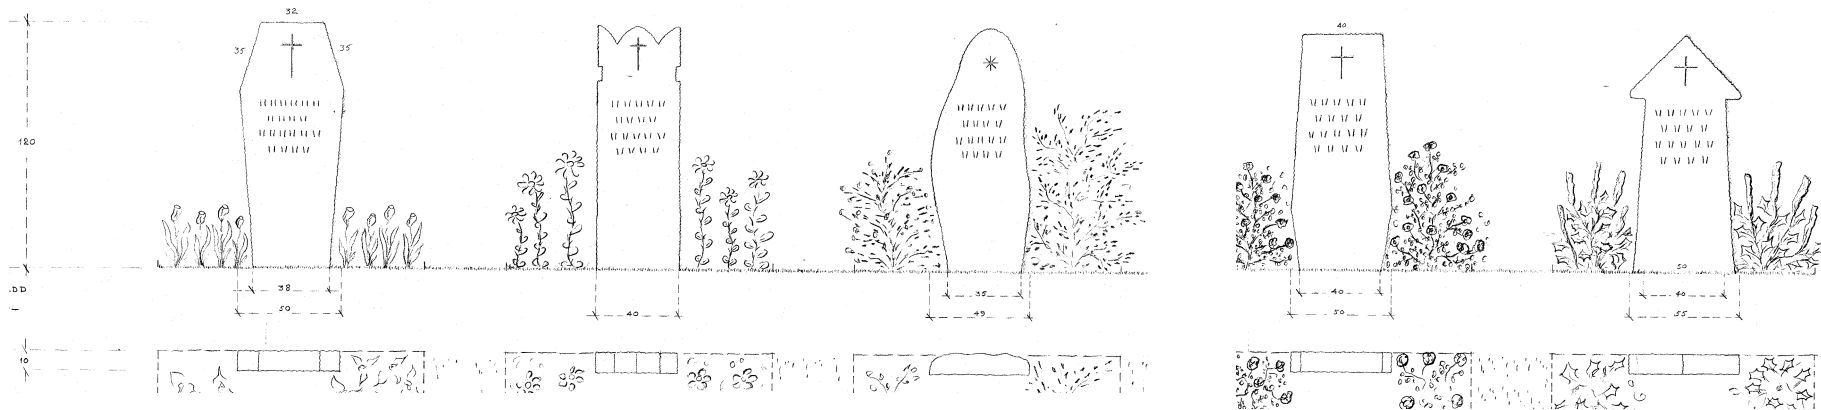


**Typ 2**, Stående gravvård på gravplatserna 9600-9615, 9620-9631, 9653-9661, 9732-9737, 9760-9765, 9786-9791, 9798-9804, 9814-9818, 9835-9843, 9850-9868 och 9921-9931.

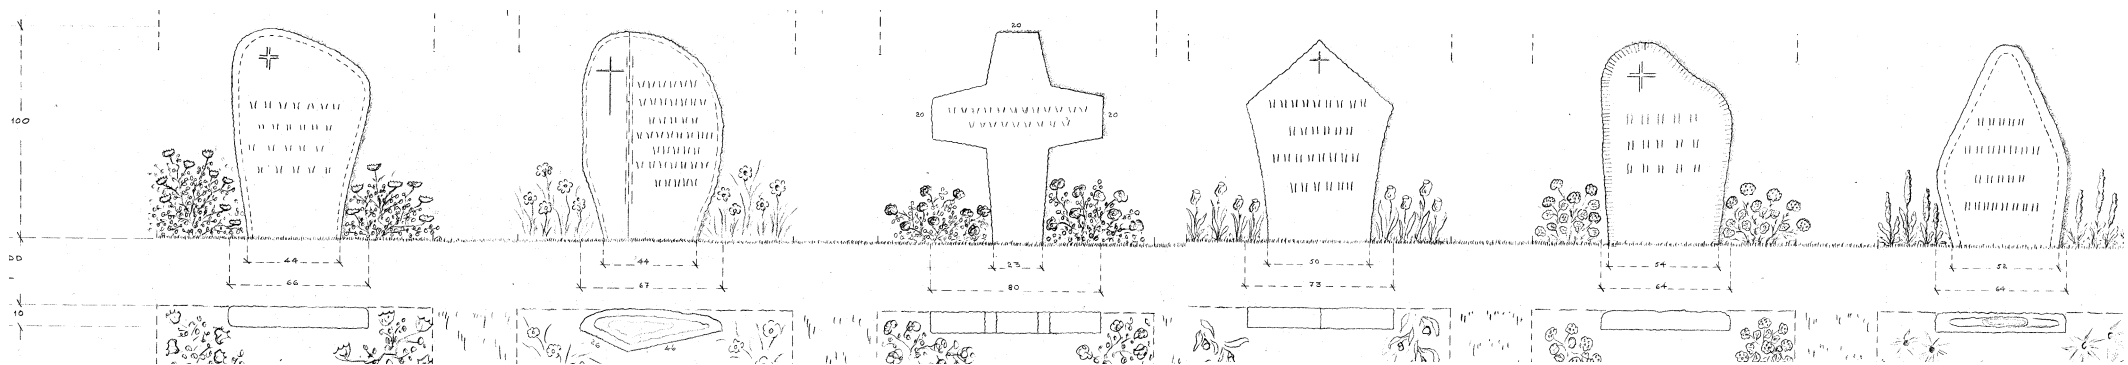


**Typ 3,** Stående gravvård på gravplatserna 9558-9567 och 9644-9652.

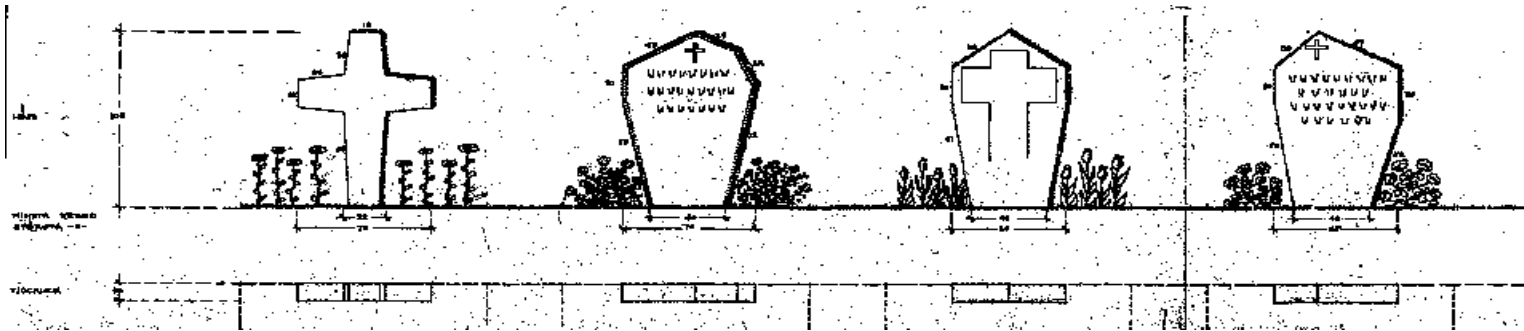


**Typ 4,** Stående gravvård på gravplatserna 9573-9586.

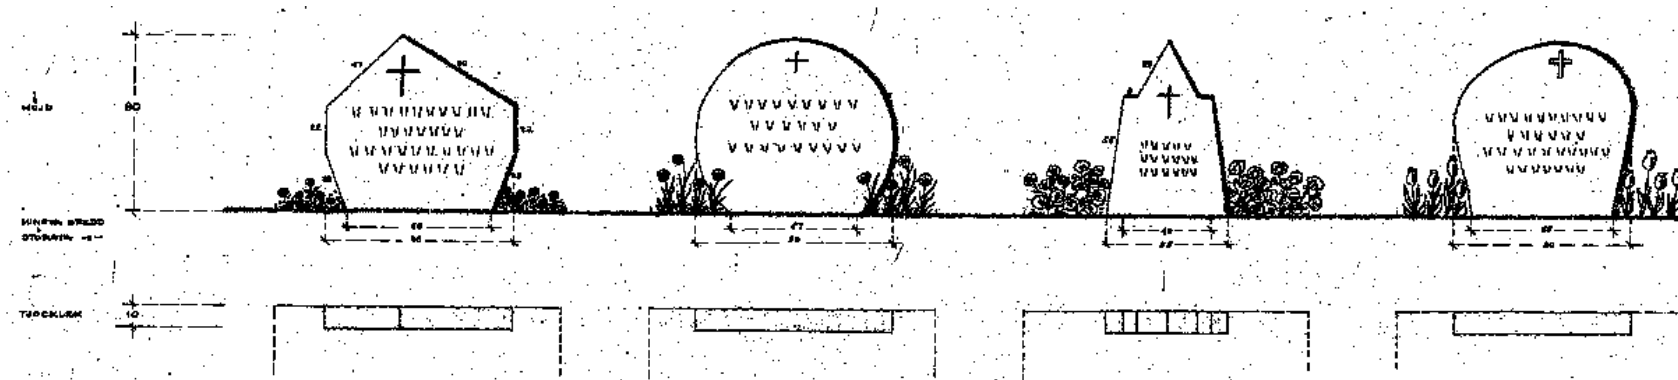

**Typ 5,** Stående gravvårdar på gravplatserna 9665-9676, 9719-9725, 9747-9753, 9792-9797, 9819-9825, 9892-9906, 9914-9920, 9938-9942 och 9945-9947.

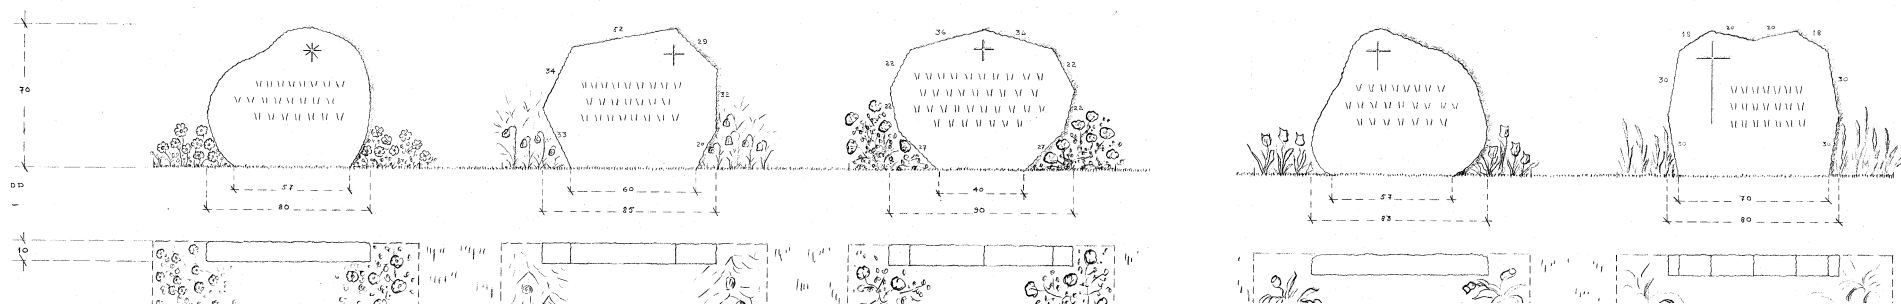

**Typ 6**, Liggande gravvårdar på gravplatserna 9568-9572, 9587-9599, 9616-9619, 9683-9693, 9703-9718, 9777-9785, 9805-9813, 9826-9834, 9875-9884, 9934-9937 och 9943-9944.

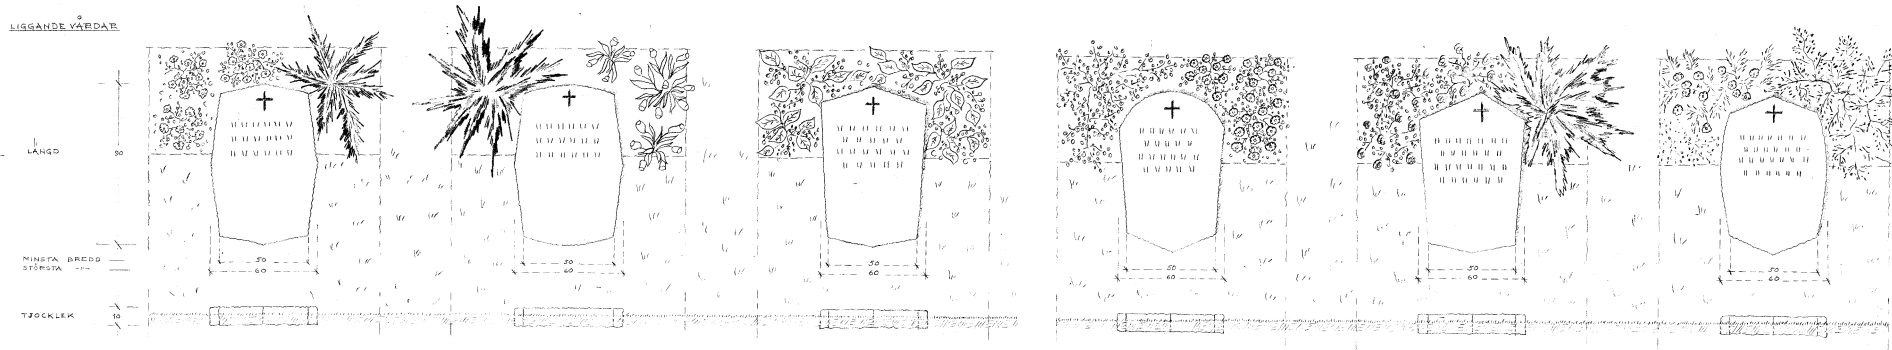

**Typ 7**, Liggande gravvårdar, tumbor. Utgåv.

# Typ 8, Liggande gravvårdar för platserna 9948-9979B



**BESKRIVNING.**  
 LIGGANDE HALLAR  
 STORLEK: LÅNGD 70 CM  
 STÖRSTA BREDD 50 CM  
 MINSTA " " 40 CM  
 MATERIALT OCH YTBEHANDLING GOD RÄNTA  
 INSKRIFTEN  
 INHUGGEN 5-7 MM DJUP UTAN MÅLNING  
 UPPHÖJD RELIEFHUGGEN GRADAD

FASTSTÄLLD AV KYRKGÅRDSNÄMNDEN DEN 14-5-1964

KYRKGÅRDSPÅSTÄMMAN RODARÉ	nr III P. 21/2
SITSIGFRIDS GRIFTGÅRD KY. VITMÄRAN OCH VILDROSEN GRAVVÅRDAR FÖR URNGRAVAR	
1964 13 MAJ 1964	
<i>G. Han</i>	nr 110