

GRAVPLATSFÖRESKRIFTER
KVARTERET VITMÅRAN
S:T SIGFRIDS GRIFTEGÅRD

Gravplatsföreskrifter kvarteret Vitmåran på S:t Sigfrids griftegård. Gravplatsnummer 9215 - 9543

Kvarteret innehåller 328 kist- och urngravplatser. Gravplatserna nyupplåts antingen som kist- eller urngravplats.

Gravplatsföreskrifter

Allmänt

Gravplatsen ingår, förutom gravrabbatt, i en sammanhängande gräsyta och får inte begränsas med staket, gravram, häck eller dylikt.

Gravyta och rabattyta

Urngravplatser med nummer:

9215-9235, 9326-9336, 9344-9352, 9379-9390, 9405-9426, 9432-9435, 9453-9481, 9487-9491, 9501-9543 har en gravyta på 120 x 120 cm och en rabattyta på 50 x 120 cm.

Kistgravplatser med nummer:

9236-9325, 9337-9343, 9353-9378, 9391-9404, 9427-9431, 9436-9452, 9482-9486, 9492-9500 har en gravyta på 280 x 130 cm och en rabattyta på 50 x 130 cm.

Gravvård

Som ett villkor för upplåtelsen får den nye gravrättsinnehavaren förbinda sig att välja gravvårdsmodell bland de befintliga tidstypiska vårdarna.

Montering av vårdar skall utföras i enlighet med Monteringsanvisningar för gravvårdar utarbetade av Centrala gravvårdskommittén. Gravanordningarna placeras inom gravplatsen efter inom området rådande mönster och kyrkogårdsmyndighetens anvisning på platsen.

Innan montering av sten måste en stenansökan skickas in och godkännas av oss.


Blomlist

Blomlisten skall ligga i rabatten. Den skall vara i beständigt material som är väl förankrad. Sågad sten eller cortenstål är att föredra. Eventuella kostnader för borttagning/montering av blomlist vid gravsättning debiteras gravrättsinnehavaren.


Ytbehandling: God råyta eller grovt ojämt blästrad.

Inskription: 7 mm inhuggen utan målning eller upphöjd reliefhuggen, gradad


Följande ritningar gäller:

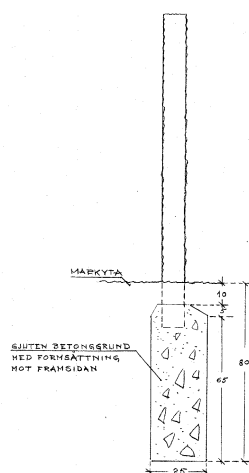


Typ 1, Stående gravvård på gravplatserna 9261-9263, 9276-9282, 9358-9362, 9396-9404 och 9427-9431.

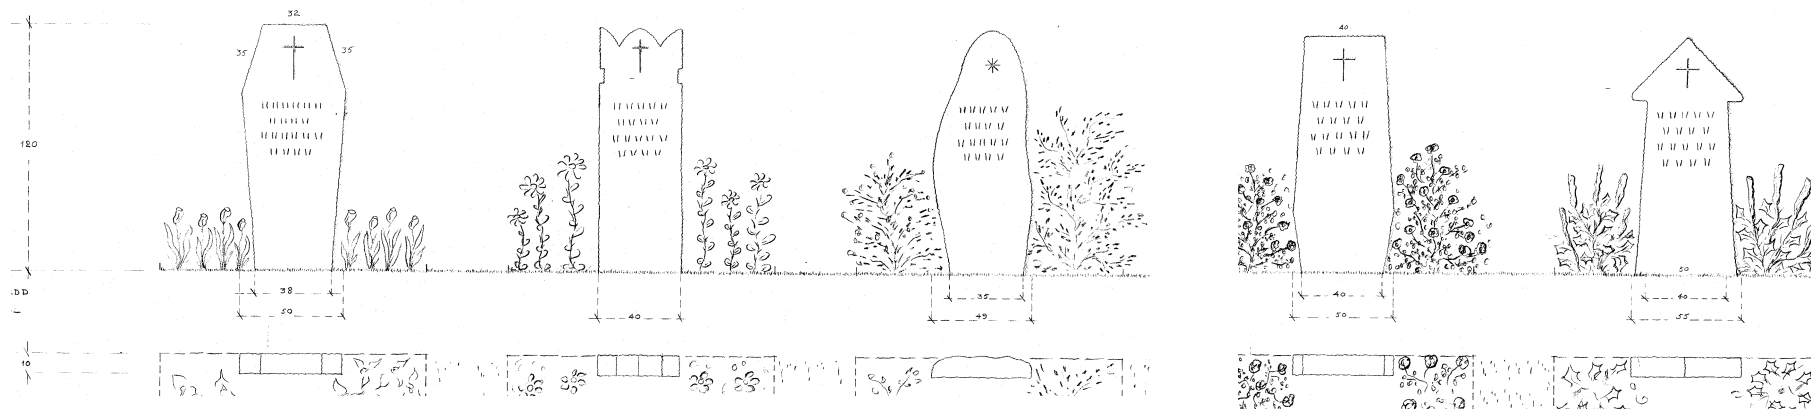


Typ 2, Stående gravvård på gravplatserna 9236-9239, 9271-9275, 9283-9287, 9305-9313, 9319-9325, 9353-9357, 9363-9366 och 9436-9443.

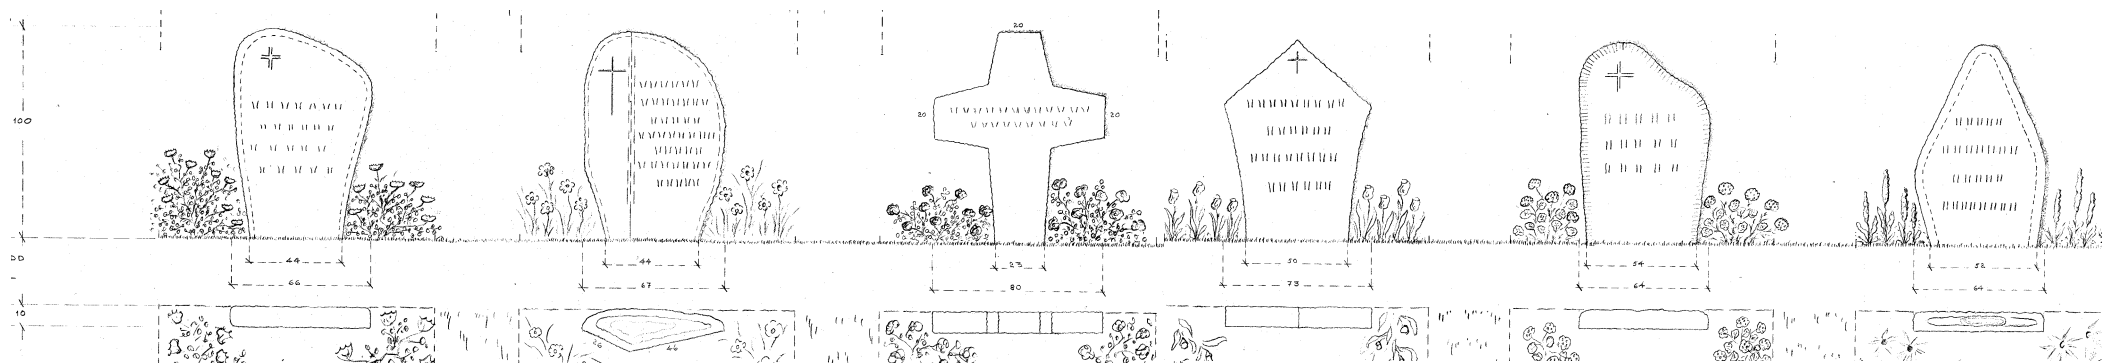


Typ 3, Stående gravvård på gravplatserna 9240-9248, 9264-9270, 9288-9292, 9301-9304, 9314-9318, 9340-9343, 9367-9370 och 9444-9452.

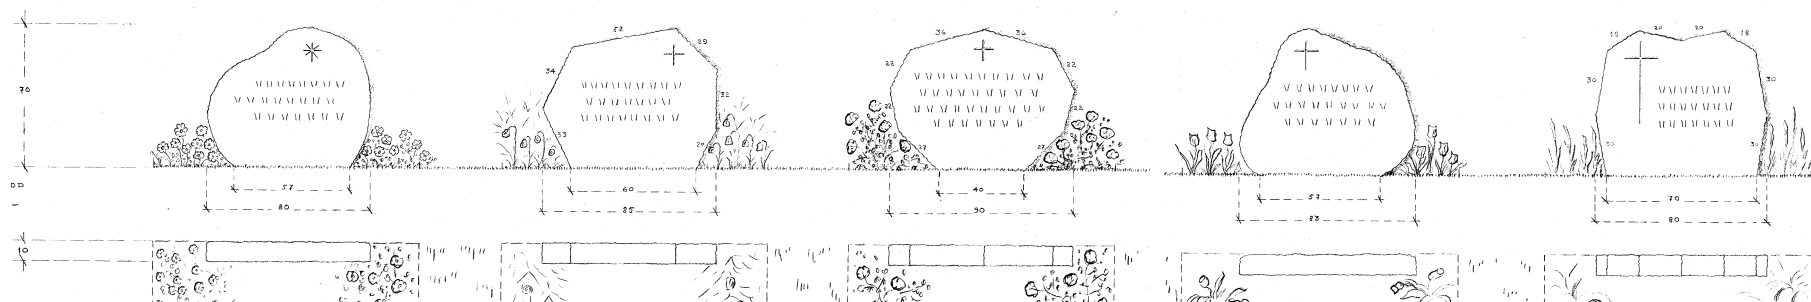


Typ 4, Liggande gravvård på gravplatserna 9249-9260, 9293-9300, 9337-9339, 9371-9378 och 9391-9395.

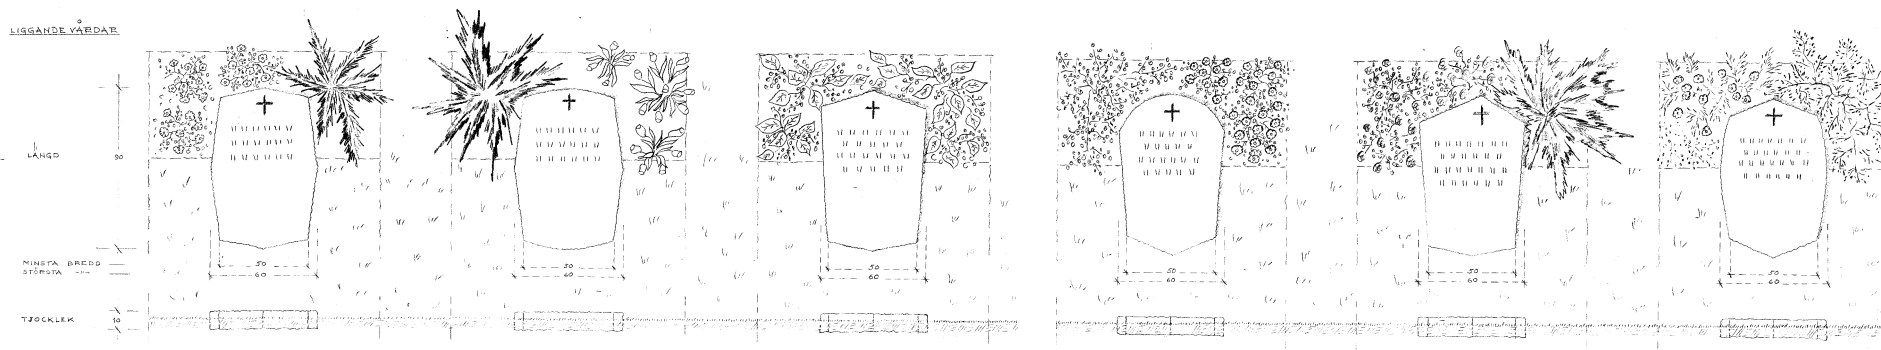

Typ 5, Liggande gravvårdar, tumbor, på gravplatserna 9482-9486 och 9492-9500.

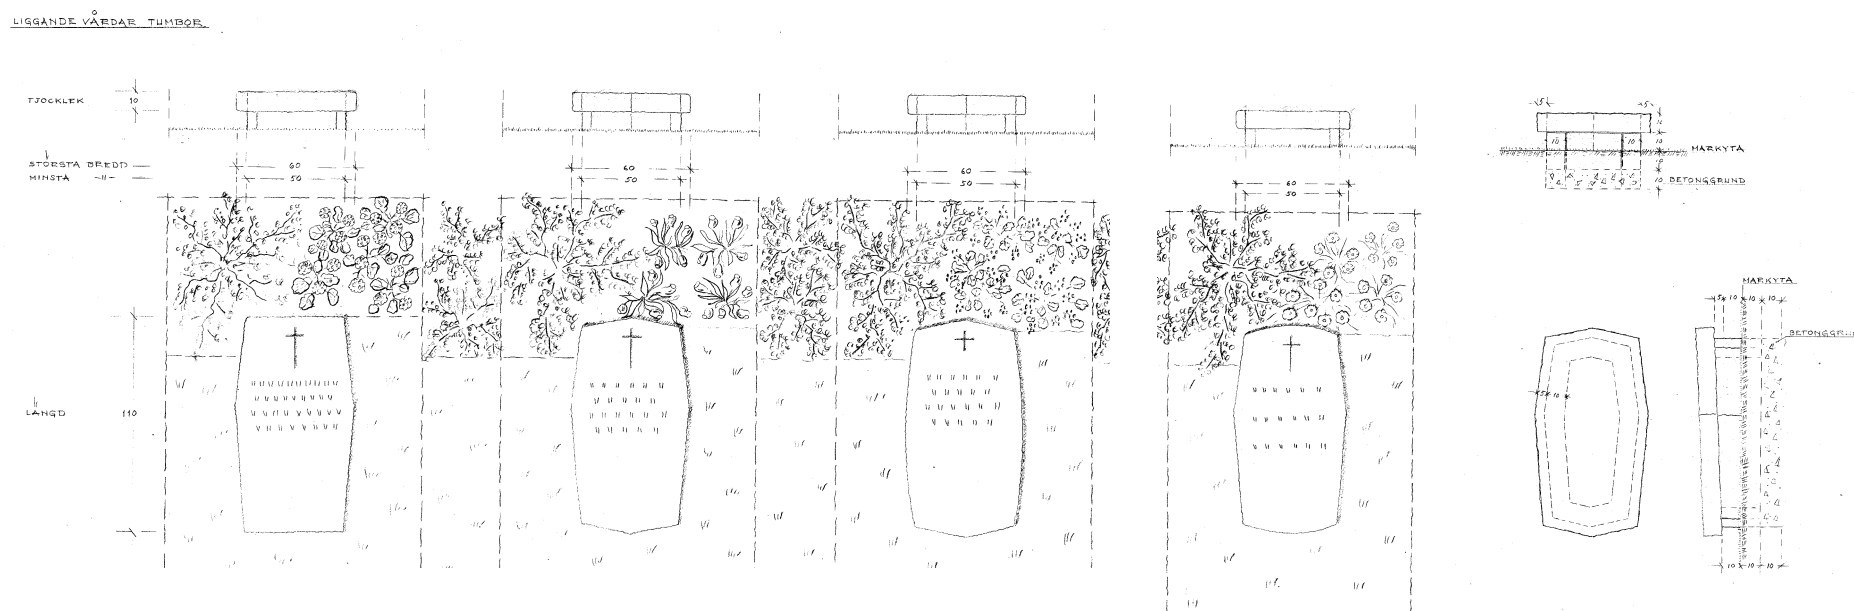

Typ 6, Liggande gravvård på gravplatserna 9215-9235, 9326-9336, 9344-9352, 9379-9390, 9405-9426, 9432-9435, 9453-9481, 9487-9491 och 9501-9543.

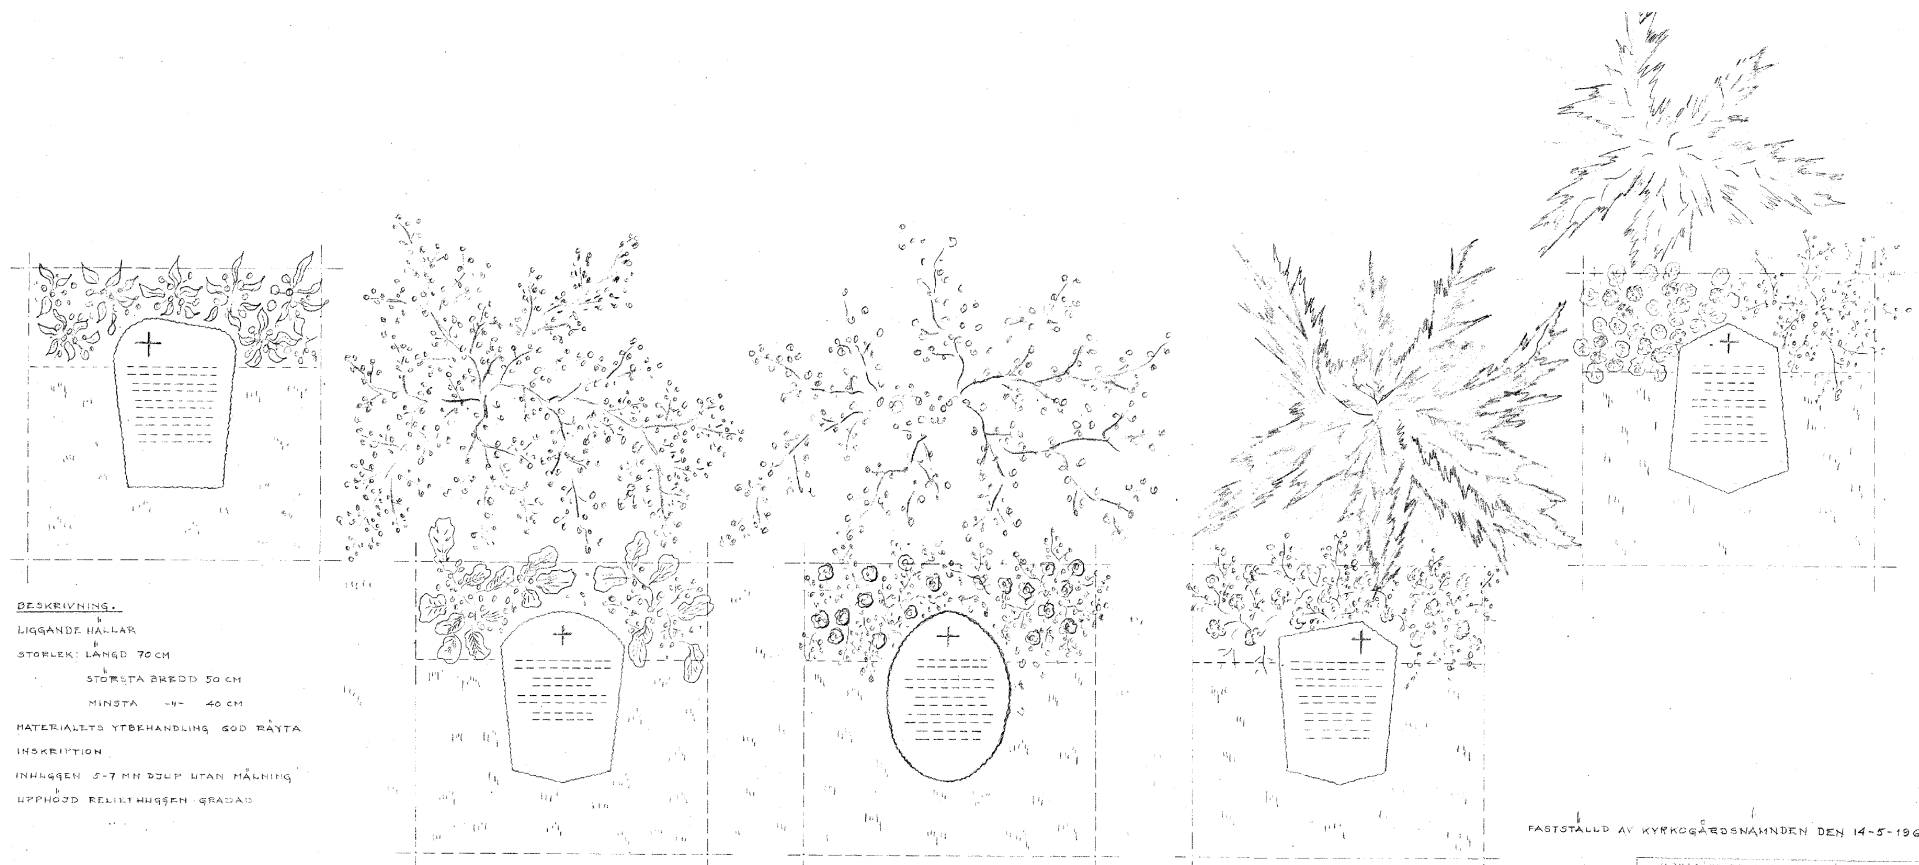

BESKRIVNING.

LIGGANDE HALLAR
 STORLEK: LÅNGD 70 CM
 STÖRSTA BREDD 50 CM
 MINSTA " " 40 CM
 MATERIALT OCH YTBEHANDLING GOD RÄNTA
 INSKRIFTEN
 INHUGGEN 5-7 MM DJUP UTAN MÅLNING
 UPPHÖJD RELIEFHUGGEN GRÄDAS

FASTSTÄLLD AV KYRKGÅRDSNÄMNDEN DEN 14-5-1964

KYRKGÅRDEN FÖRVALTNINGSSEKTOR	Gr III
RÖD 2 E	P. 21/2
SIT SIGFRIDS GRIFTGÅRD	
KV. VITMÄRAN OCH VILDROSEN	
GRAVVÅRDAR FÖR URNGRAVAR	
1964 13 MAJ 1964	
<i>G. Han</i>	1110