

GRAVPLATSFÖRESKRIFTER
KVARTERET ÄNGSRUTAN
S:T SIGFRIDS GRIFTEGÅRD

Gravplatsföreskrifter kvarteret Ängsrutan på S:t Sigfrids griftegård. Gravplatsnummer 11460-11949

Kvarteret innehåller 490 kist- och urngravplatser. Gravplatserna nyupplåts antingen som kist- eller urngravplats.

Gravplatsföreskrifter

Allmänt

Gravplatsen ingår, förutom gravrabatt, i en sammanhängande gräsyta och får inte begränsas med staket, gravram, häck eller dylikt.

Gravyta och rabattyta

Gravplatserna:

11460 – 11659 har en gravyta på 280 x 130 cm och en rabattyta på 60 x 130 cm.

Gravplatserna:

11660 – 11949 har en gravyta i form av en cirkel med diametern 1,36 m och en rabattyta på 40 x 100 cm.

Gravvård

Som ett villkor för upplåtelsen får den nye gravrättsinnehavaren förbinda sig att välja gravvårdsmodell bland de befintliga tidstypiska vårdarna.

Montering av vårdar skall utföras i enlighet med Monteringsanvisningar för gravvårdar utarbetade av Centrala gravvårdskommittén. Gravanordningarna placeras inom gravplatsen efter inom området rådande mönster och kyrkogårdsmyndighetens anvisning på platsen.

Innan montering av sten måste en stenansökan skickas in och godkännas av oss.

Blomlist

Blomlisten skall ligga i rabatten. Den skall vara i beständigt material som är väl förankrad. Sågad sten eller cortenstål är att föredra. Eventuella kostnader för borttagning/montering av blomlist vid gravsättning debiteras gravrättsinnehavaren.

Gravvårdar gravplats 11460-11659 enligt bifogade ritningar

Ytbehandling: God råyta eller grovt ojämt blästrad.


Inskription: 10 mm inhuggen utan målning eller upphöjd reliefhuggen, gradad

Gravvårdar gravplats 11660-11949


Liggande natursten med maxmått:

Höjd	40 cm
Bredd	60 cm

Typ 1, Stående gravvård på gravplatserna 11460-11467, 11476-11482, 11487-11492, 11507-11509, 11518-11524, 11531-11536, 11543-11549, 11561-11573, 11580-11585, 11591-11597, 11607-11611, 11634-11638 och 11649-11659.

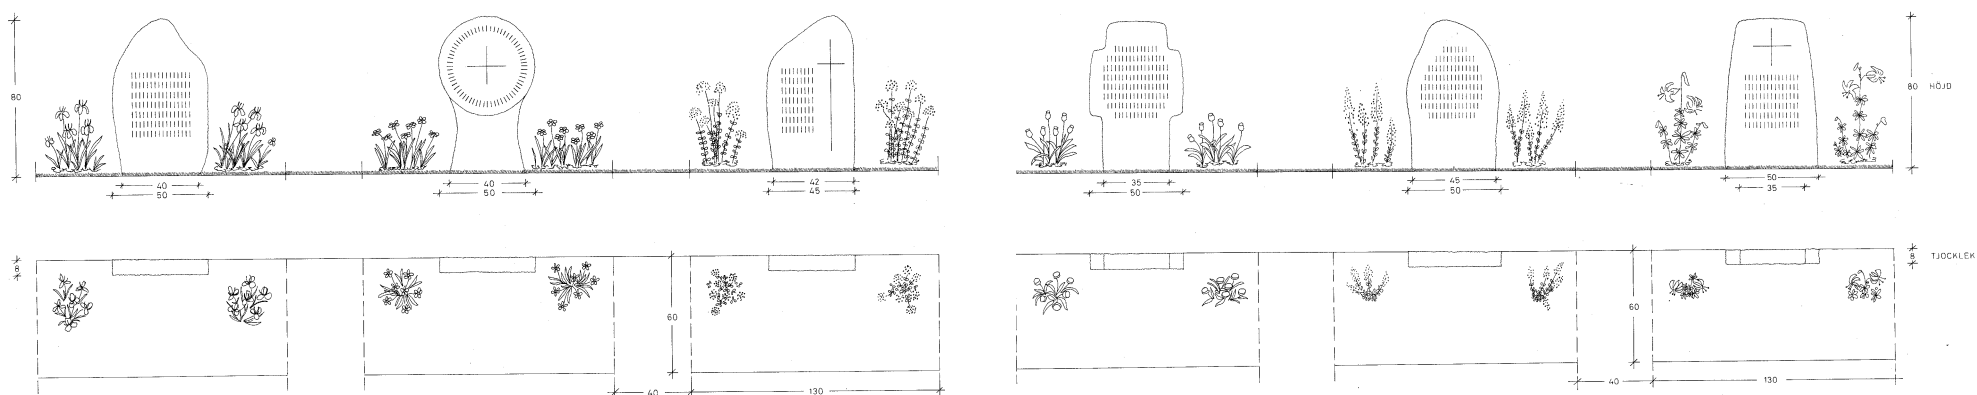

Typ 2, Stående gravvård på gravplatserna 11468-11475, 11483-11486, 11493-11506, 11525-11530, 11537-11542, 11550-11560, 11574-11579, 11598-11606 och 11612-11633.

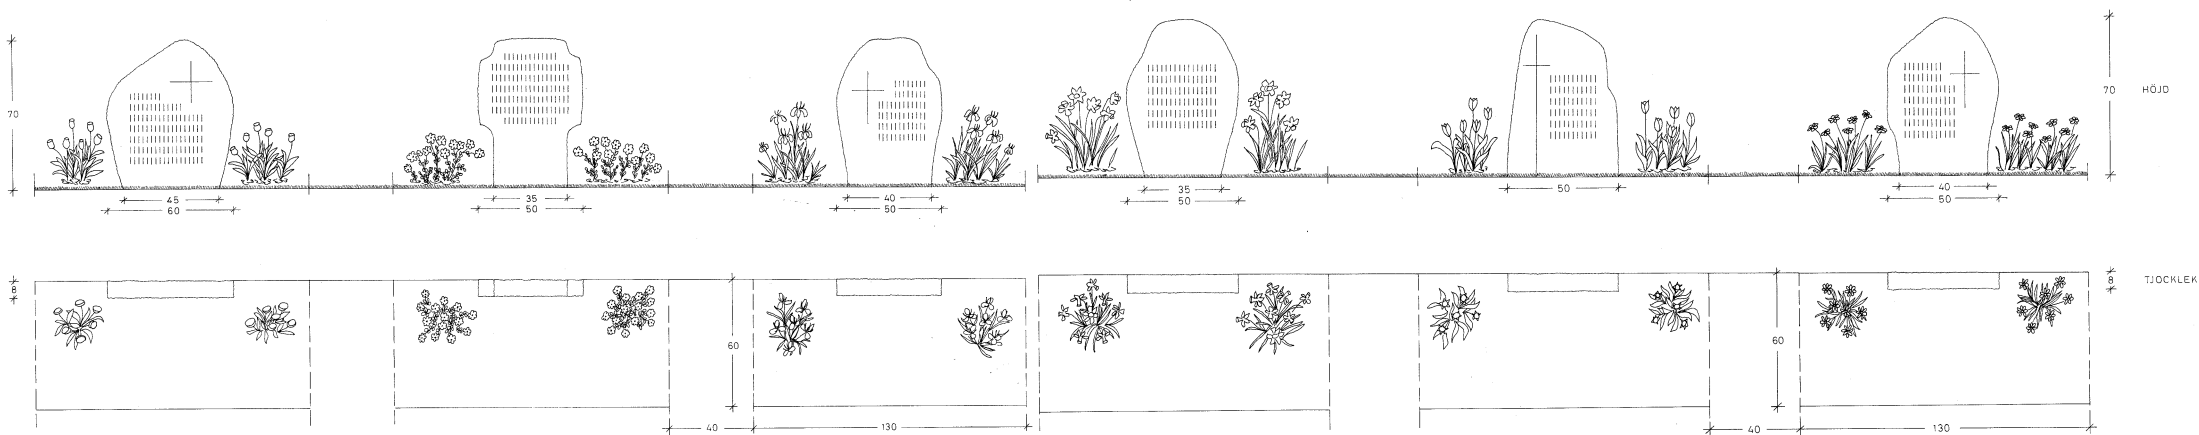

Typ 3, Liggande gravvård på gravplatserna 11510-11517, 11586-11590 och 11639-11648.

