



## FÖRKLARINGAR

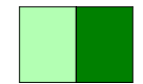

BEFINTLIGT VIRKE




BEFINTLIGT TIDIGARE  
UTBYTT / LAGAT VIRKE

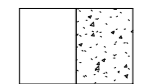

MUR



MKROBIELL PÅVÄXT  
(STÖRRE OMFATTNING)

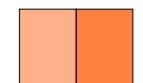

MKROBIELL PÅVÄXT / SKADOR  
(MINDRE OMFATTNING)

SEKTION REDDOVISAS MED MÖRKARE TON

RÖTSKADOR ENLIGT UNDERLAG UPPRÄTTAT AV  
TRADITIONSBÄRARNNA

## FÖRESKRIFTER

RITNINGEN ÄR UPPRÄTTAD GENOM UPPMÄTNING

EXAKTA MÅTT BÖR KONTROLLERAS PÅ PLATS

## HÄNVISNINGAR


SKADOR- OCH VIRKESPECIFIKATION SE K-25-5-01

PLANSEKTIONER SE K-25-1-XX



SEKTIONER SE K-25-2-XX

3D VY SE K-25-0-01

BET	ÄNDRINGEN AVSER	DATUM	SIGN
	<b>FÖRSTUDIE</b>		
Stockholms kommun, Stockholms län			
<b>RÄDSTUGAN 2</b>			
Vintish Consulting AB			
Gamla Uppsalagatan 109 754 41 UPPSALA		Tel: 072 74 11 880 Epost: info@vintish.se	
PROJEKT NR 7/1006	RITADKONSTR. AV A. VINTISH	HANDLÄGGARE A. VINTISH	
DATUM 2021-12-28	ANSVARIG ALEXANDER VINTISH		
STORKYRKAN - UPPMÄTNINGSRITNING			
BÄRANDE TRÄKONSTRUKTION (LANTERNIN)			
3D VY SYDÖST			
SKALA A1 1:25 A3 1:50	NUMMER K-25-0-01		BET

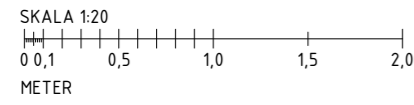

### FÖRKLARINGAR

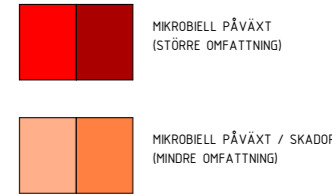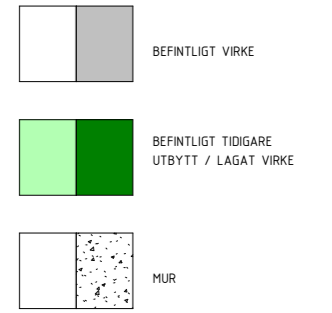


SEKTION REDDOVISAS MED MÖRKARE TON  
RÖTSKADOR ENLIGT UNDERLAG UPPRÄTTAT AV TRADITIONSBÄRARNNA

### FÖRESKRIFTER


RITNINGEN ÄR UPPRÄTTAD GENOM UPPMÄTNING  
EXAKTA MÅTT BÖR KONTROLLERAS PÅ PLATS

### HÄNVISNINGAR



SKADOR- OCH VIRKESPECIFIKATION SE K-25-5-01  
PLANSEKTIONER SE K-25-1-XX  
SEKTIONER SE K-25-2-XX  
3D VY SE K-25-0-01

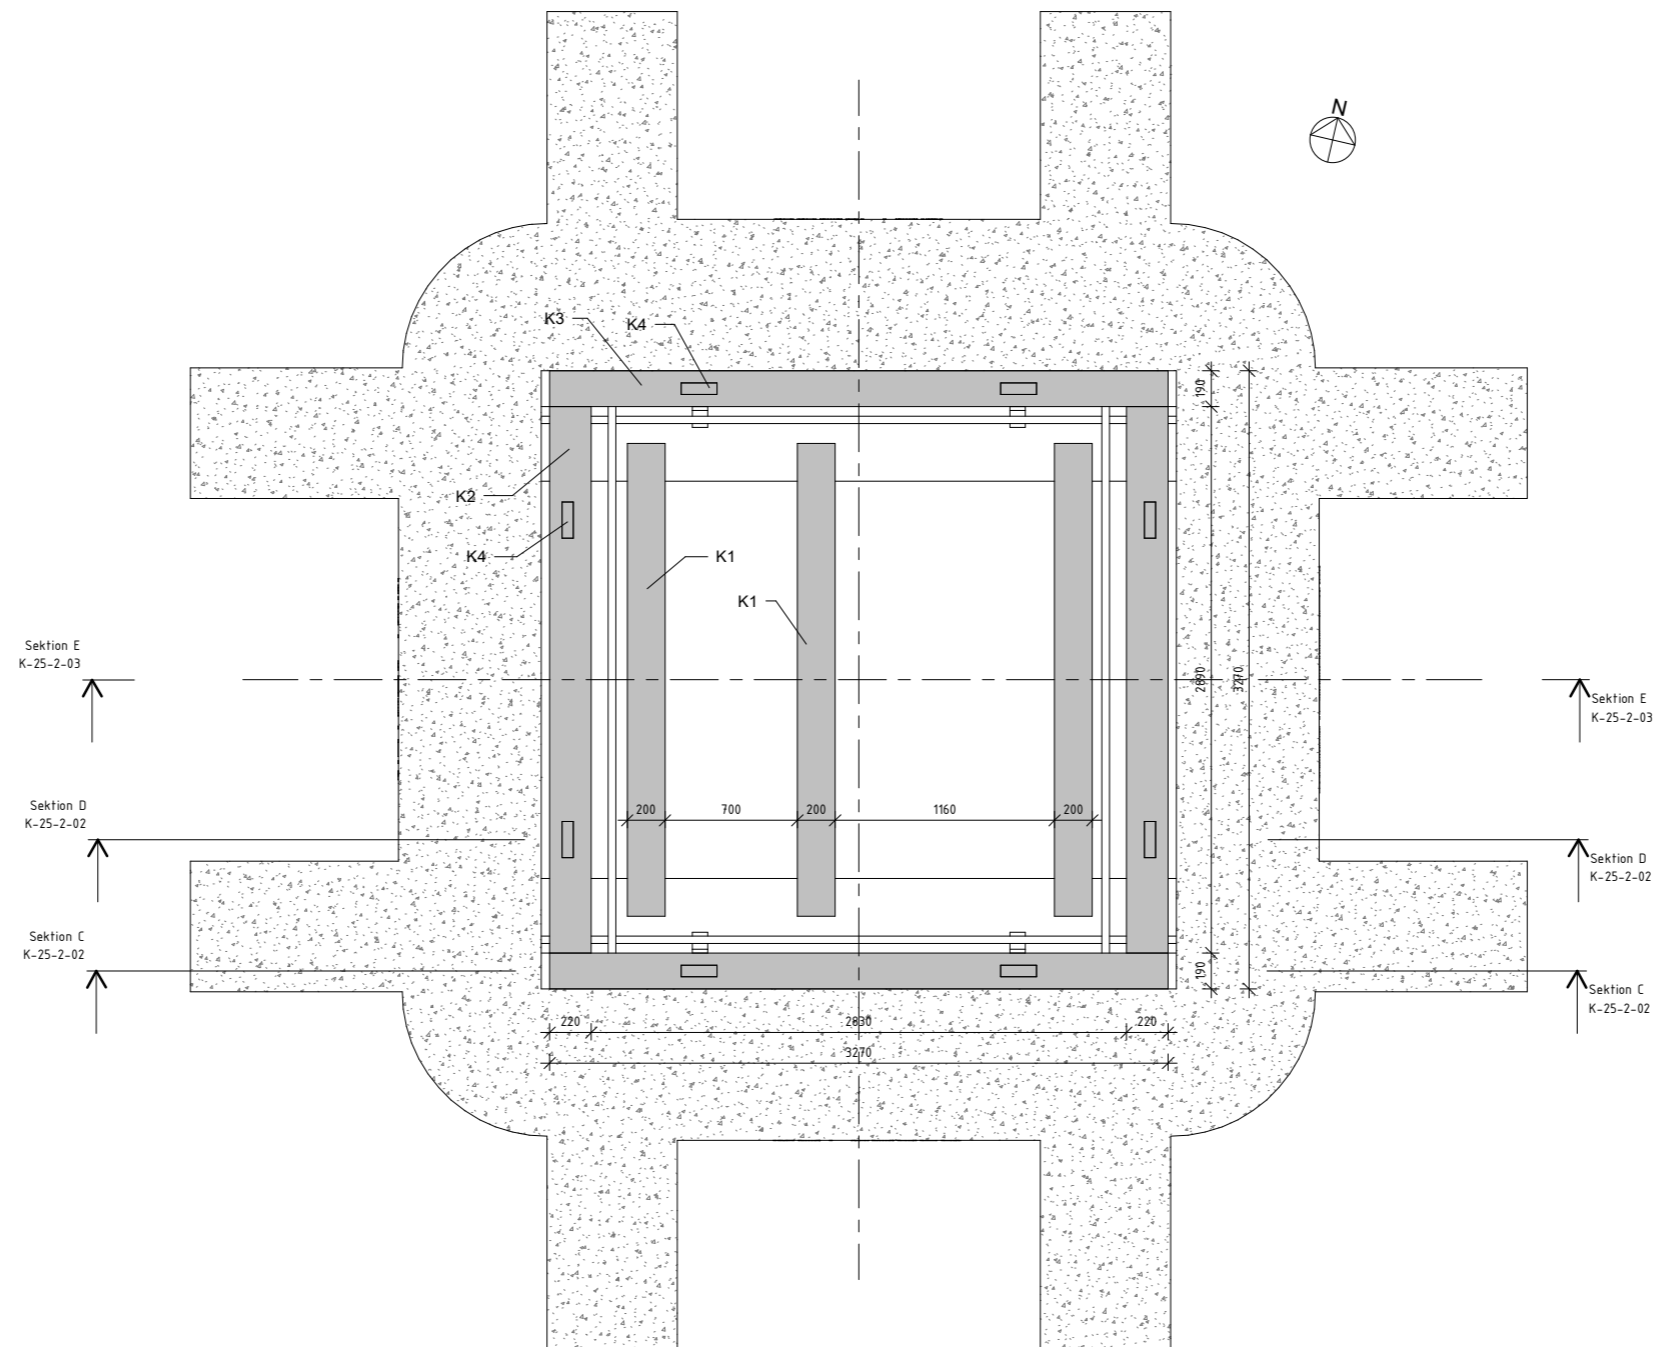

BET	ÄNDRINGEN AVSER	DATUM	SIGN
	<b>FÖRSTUDIE</b>		
Stockholms kommun, Stockholms län			
<b>RÄDSTUGAN 2</b>			
Vintish Consulting AB			
Gamla Uppsalagatan 109 754 41 UPPSALA		Tel: 072 74 11 880 Epost: info@vintish.se	
PROJEKT NR 7/1006	RITAD/KONSTR. AV A. VINTISH	HANDLÄGGARE A. VINTISH	
DATUM 2021-12-28	ANSVARSIG ALEXANDER VINTISH		
STORKYRKAN - UPPMÄTNINGSRITNING			
BÄRANDE TRÄKONSTRUKTION (LANTERNIN)			
SEKTION 1			
SKALA A1 1:20 A3 1:40	NUMMER K-25-1-01	BET	

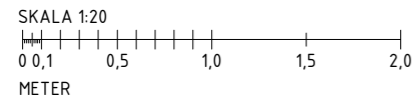

### FÖRKLARINGAR

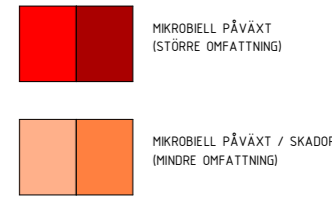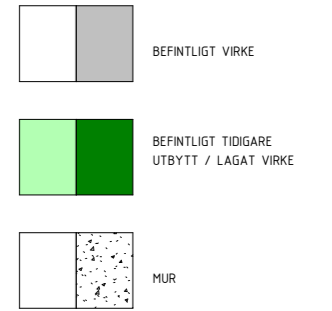


SEKTION REDOVISAS MED MÖRKARE TON  
RÖTSKADOR ENLIGT UNDERLAG UPPRÄTTAT AV TRADITIONSBÄRARNNA

### FÖRESKRIFTER


RITNINGEN ÄR UPPRÄTTAD GENOM UPPMÄTNING  
EXAKTA MÅTT BÖR KONTROLLERAS PÅ PLATS

### HÄNVISNINGAR



SKADOR- OCH VIRKESPECIFIKATION SE K-25-5-01  
PLANSEKTIONER SE K-25-1-XX  
SEKTIONER SE K-25-2-XX  
3D VY SE K-25-0-01

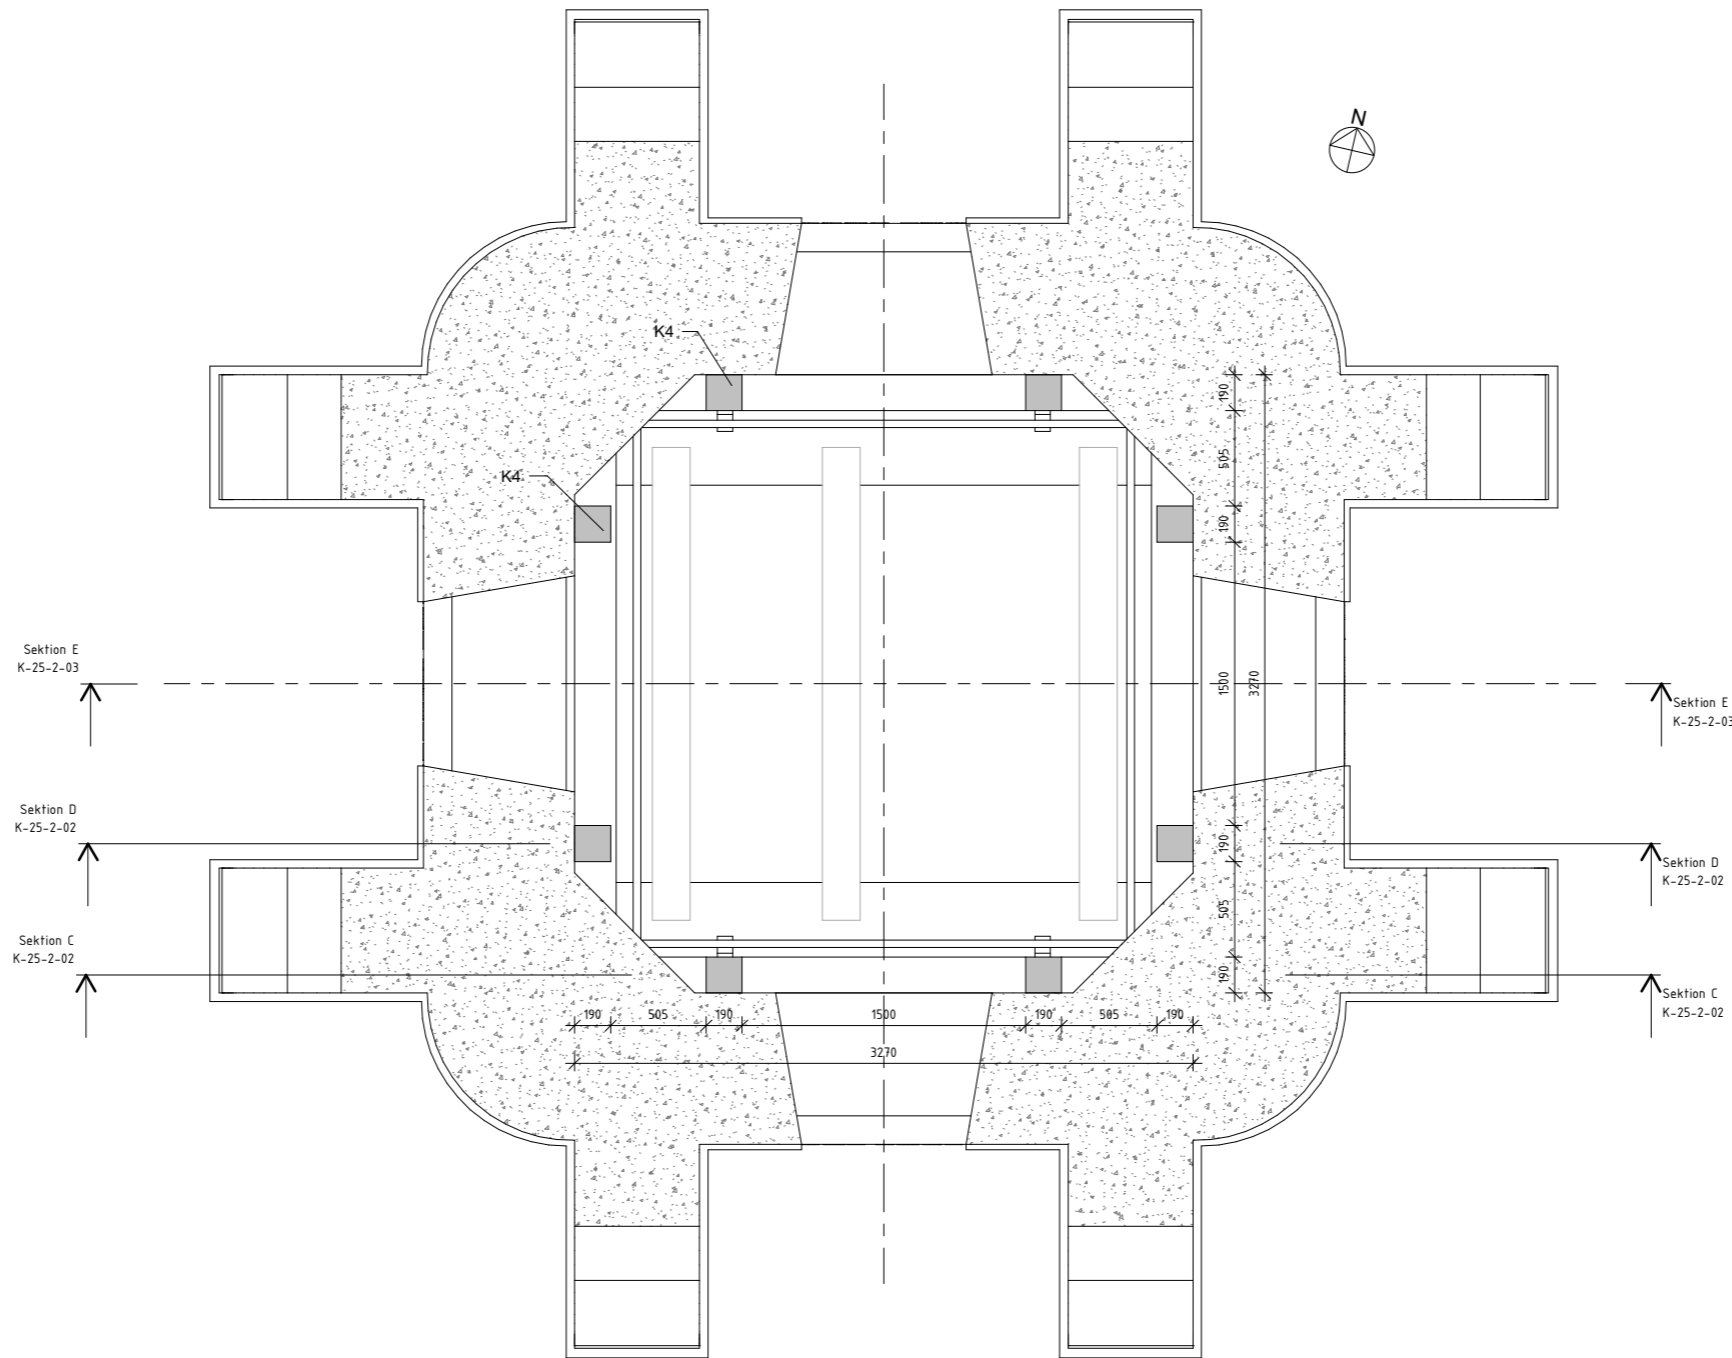

BET	ÄNDRINGEN AVSER	DATUM	SIGN
	<b>FÖRSTUDIE</b>		
	Stockholms kommun, Stockholms län <b>RÄDSTUGAN 2</b>		
	<b>Vintish Consulting AB</b> Gamla Uppsalagatan 109 Tel: 072 74 11 880 754 41 UPPSALA Epost: info@vintish.se		
PROJEKT NR 7/1006	RITAD/KONSTR. AV A. VINTISH	HANDLÄGGARE A. VINTISH	
DATUM 2021-12-28	ANSVARIG ALEXANDER VINTISH		
STORKYRKAN - UPPMÄTNINGSRITNING BÄRANDE TRÄKONSTRUKTION (LANTERNIN) SEKTION 2			
SKALA A1 1:20 A3 1:40	NUMMER K-25-1-02		BET

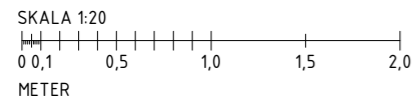

### FÖRKLARINGAR

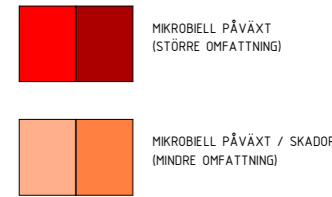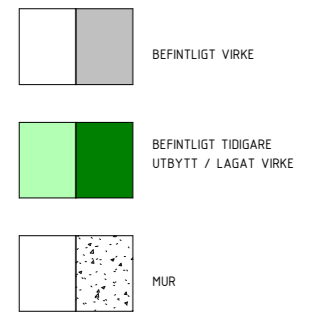


SEKTION REDDOVISAS MED MÖRKARE TON  
RÖTSKADOR ENLIGT UNDERLAG UPPRÄTTAT AV TRADITIONSBÄRARNNA

### FÖRESKRIFTER

RITNINGEN ÄR UPPRÄTTAD GENOM UPPMÄTNING  
EXAKTA MÅTT BÖR KONTROLLERAS PÅ PLATS


### HÄNVISNINGAR

SKADOR- OCH VIRKESPECIFIKATION SE K-25-5-01  
PLANSEKTIONER SE K-25-1-XX  
SEKTIONER SE K-25-2-XX  
3D VY SE K-25-0-01


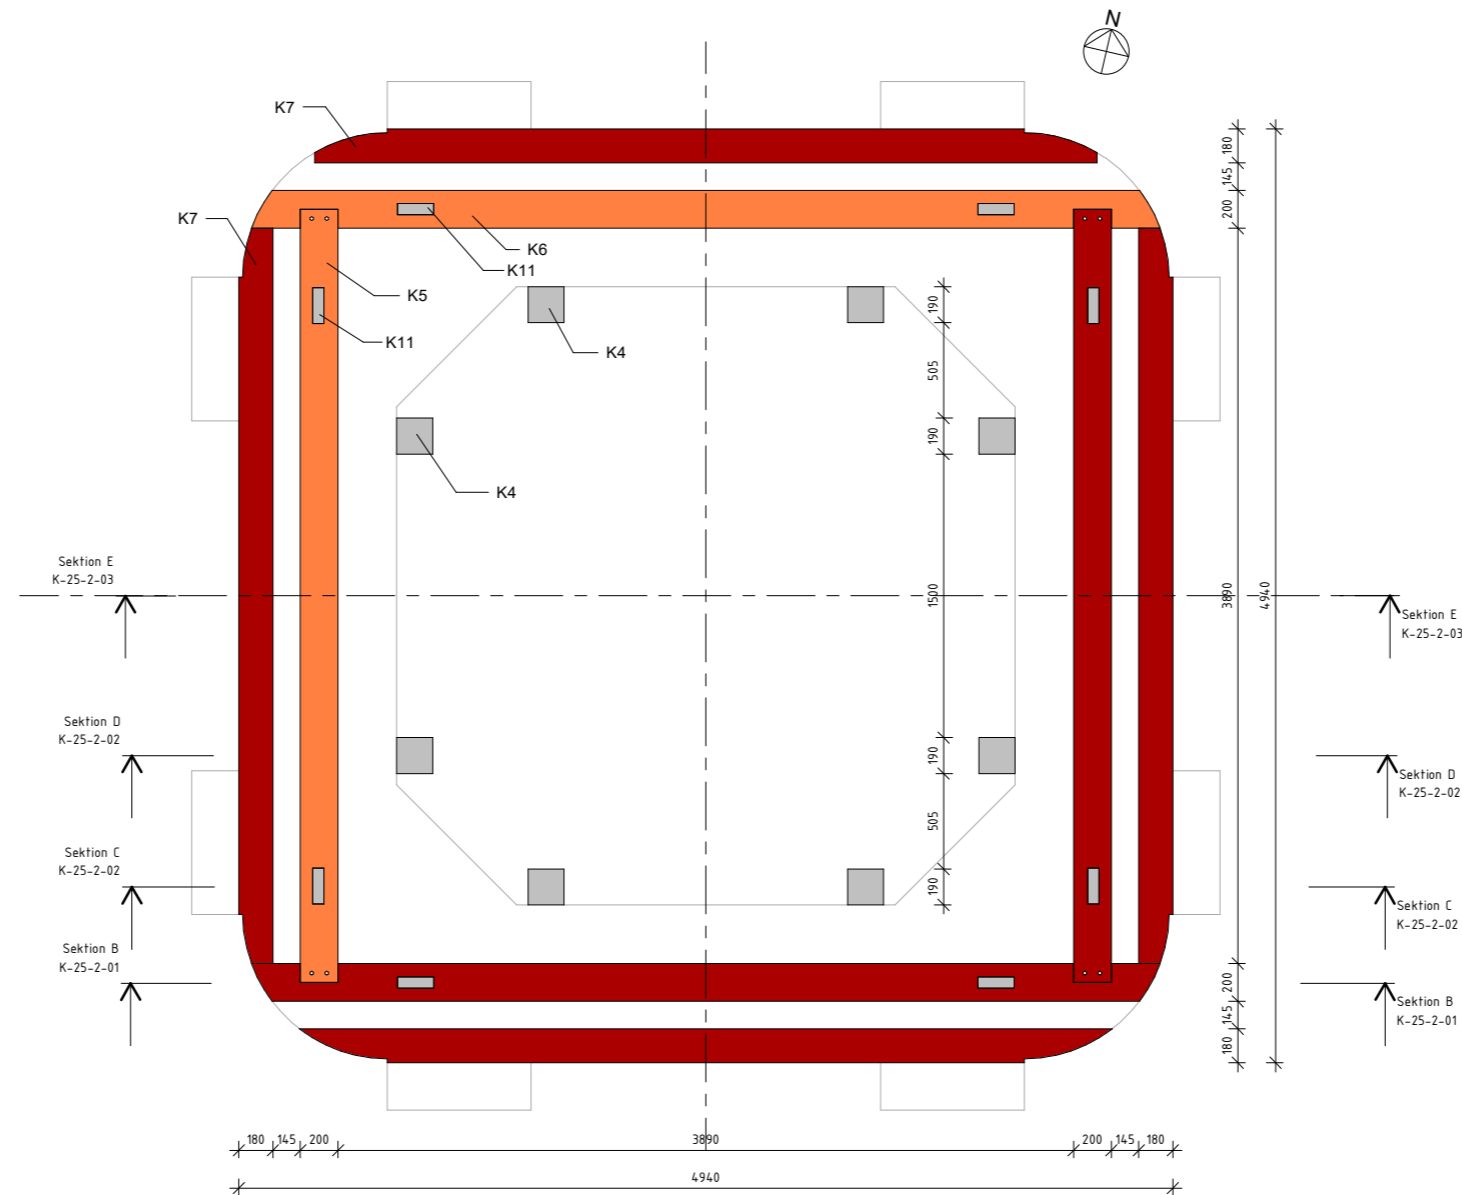


BET	ÄNDRINGEN AVSER	DATUM	SIGN
<b>FÖRSTUDIE</b>			
Stockholms kommun, Stockholms län <b>RÄDSTUGAN 2</b>			
Vintish Consulting AB Gamla Uppsalagatan 109 Tel: 072 74 11 880 754 41 UPPSALA Epost: info@vintish.se			
PROJEKT NR 7/1006	RITAD/KONSTR. AV A. VINTISH	HANDLÄGGARE A. VINTISH	
DATUM 2021-12-28	ANSVARIG ALEXANDER VINTISH		
STORKYRKAN - UPPMÄTNINGSRITNING BÄRANDE TRÄKONSTRUKTION (LANTERNIN) SEKTION 3			
SKALA A1 1:20 A3 1:40	NUMMER K-25-1-03		BET

SKALA 1:20

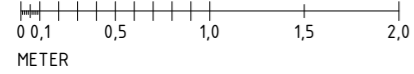

FÖRKLARINGAR

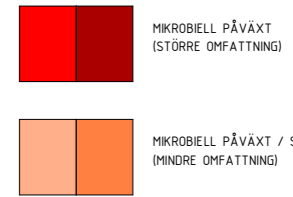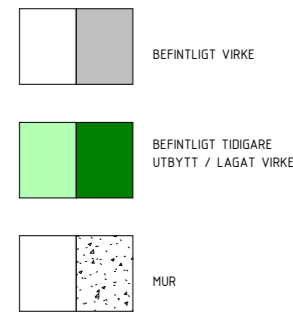


SEKTION REDOVISAS MED MÖRKARE TON  
RÖTSKADOR ENLIGT UNDERLAG UPPRÄTTAT AV TRADITIONSBÄRARNÄ

FÖRESKRIFTER


RITNINGEN ÄR UPPRÄTTAD GENOM UPPMÄTNING  
EXAKTA MÅTT BÖR KONTROLLERAS PÅ PLATS

HÄNVISNINGAR



SKADOR- OCH VIRKESSPECIFIKATION SE K-25-5-01  
PLANSEKTIONER SE K-25-1-XX  
SEKTIONER SE K-25-2-XX  
3D VY SE K-25-0-01

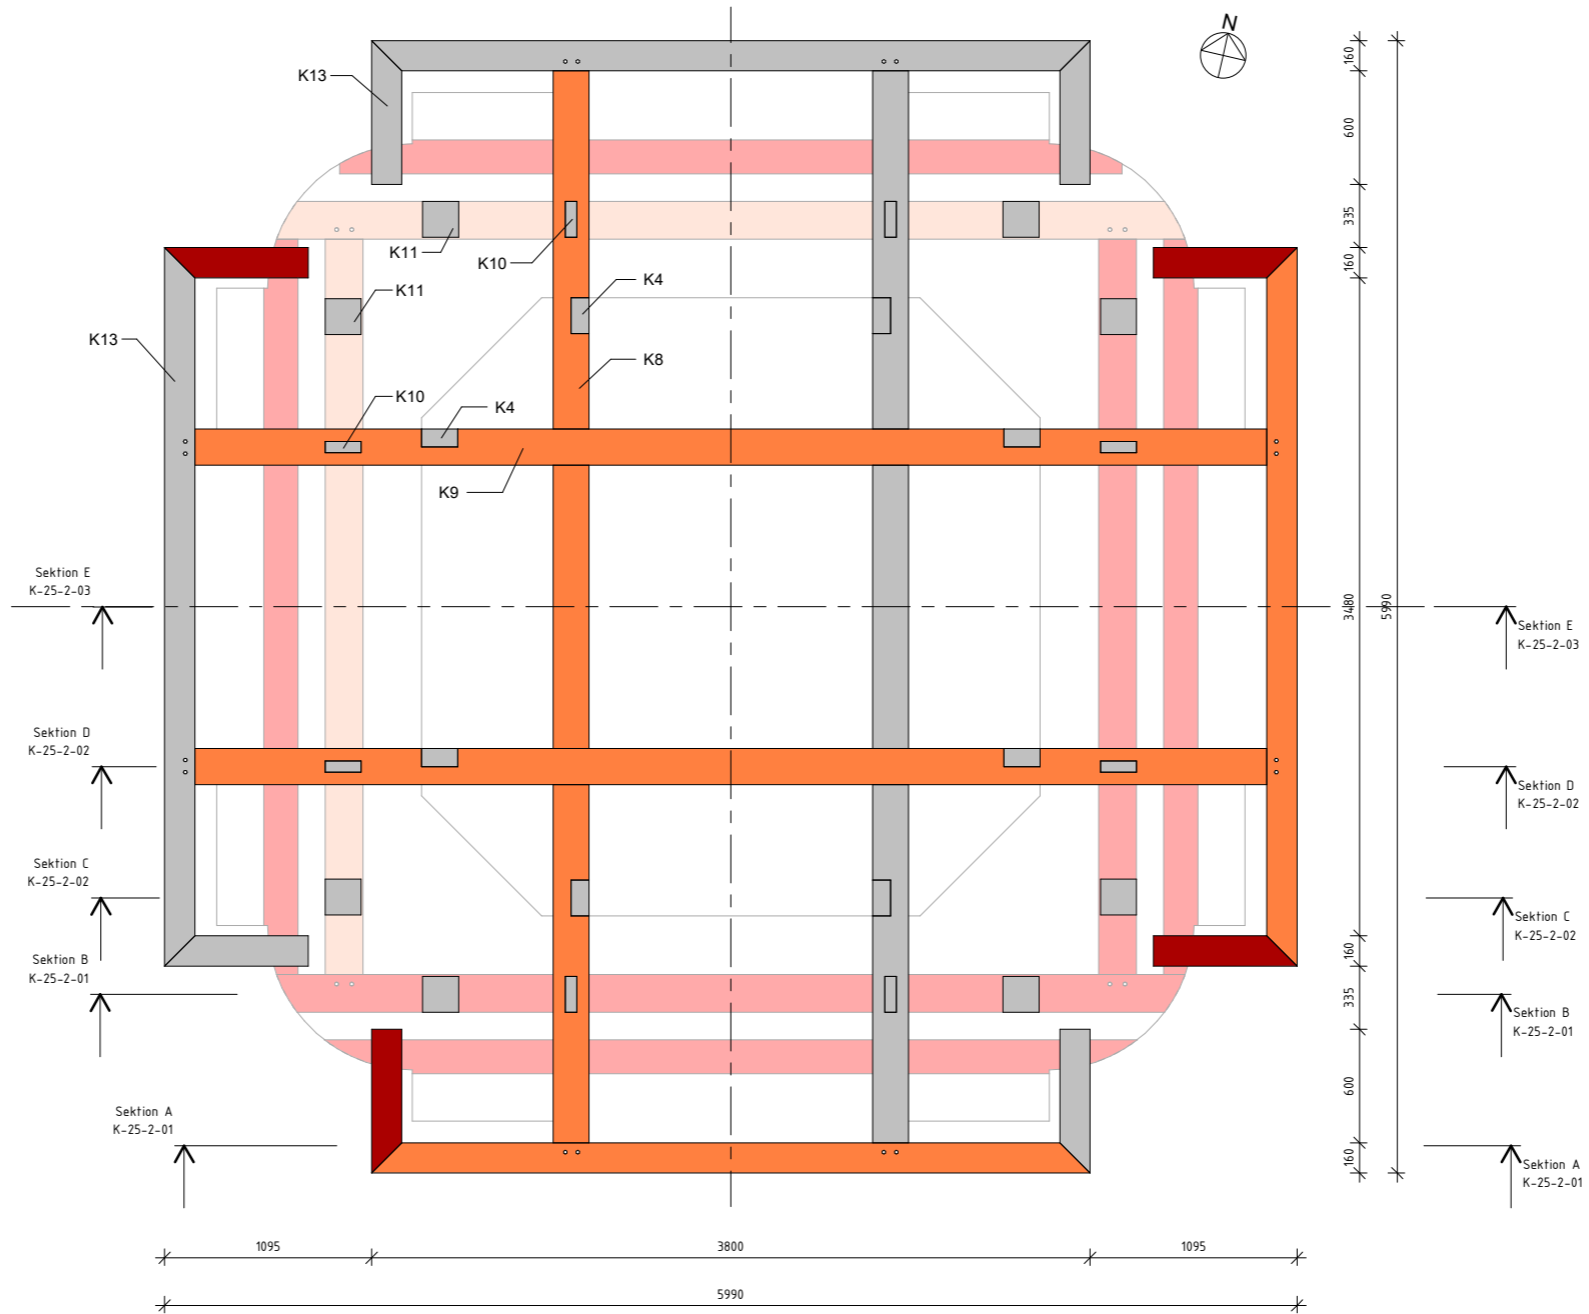

BET	ÄNDRINGEN AVSER	DATUM	SIGN
<b>FÖRSTUDIE</b>			
Stockholms kommun, Stockholms län <b>RÄDSTUGAN 2</b>			
Vintish Consulting AB Gamla Uppsalagatan 109 Tel: 072 74 11 880 754 41 UPPSALA Epost: info@vintish.se			
PROJEKT NR 7/1006	RITAD/KONSTR. AV A. VINTISH	HANDLÄGGARE A. VINTISH	
DATUM 2021-12-28	ANSVARIG ALEXANDER VINTISH		
STORKYRKAN - UPPMÄTNINGSRITNING BÄRANDE TRÄKONSTRUKTION (LANTERNIN) SEKTION 4			
SKALA A1 1:20 A3 1:40	NUMMER K-25-1-04		BET

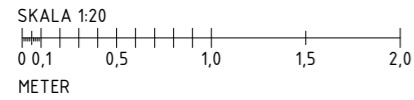

### FÖRKLARINGAR

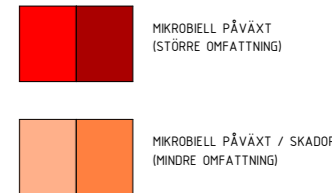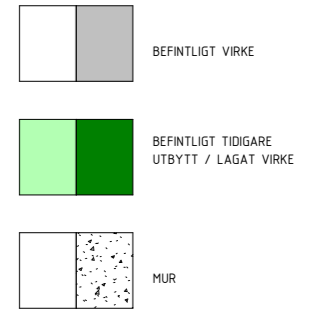

SEKTION REDDOVISAS MED MÖRKARE TON

RÖTSKADOR ENLIGT UNDERLAG UPPRÄTTAT AV  
TRADITIONSBÄRARNNA

### FÖRESKRIFTER

RITNINGEN ÄR UPPRÄTTAD GENOM UPPMÄTNING

EXAKTA MÅTT BÖR KONTROLLERAS PÅ PLATS


### HÄNVISNINGAR

SKADOR- OCH VIRKESPECIFIKATION SE K-25-5-01


PLANSEKTIONER SE K-25-1-XX

SEKTIONER SE K-25-2-XX



3D VY SE K-25-0-01

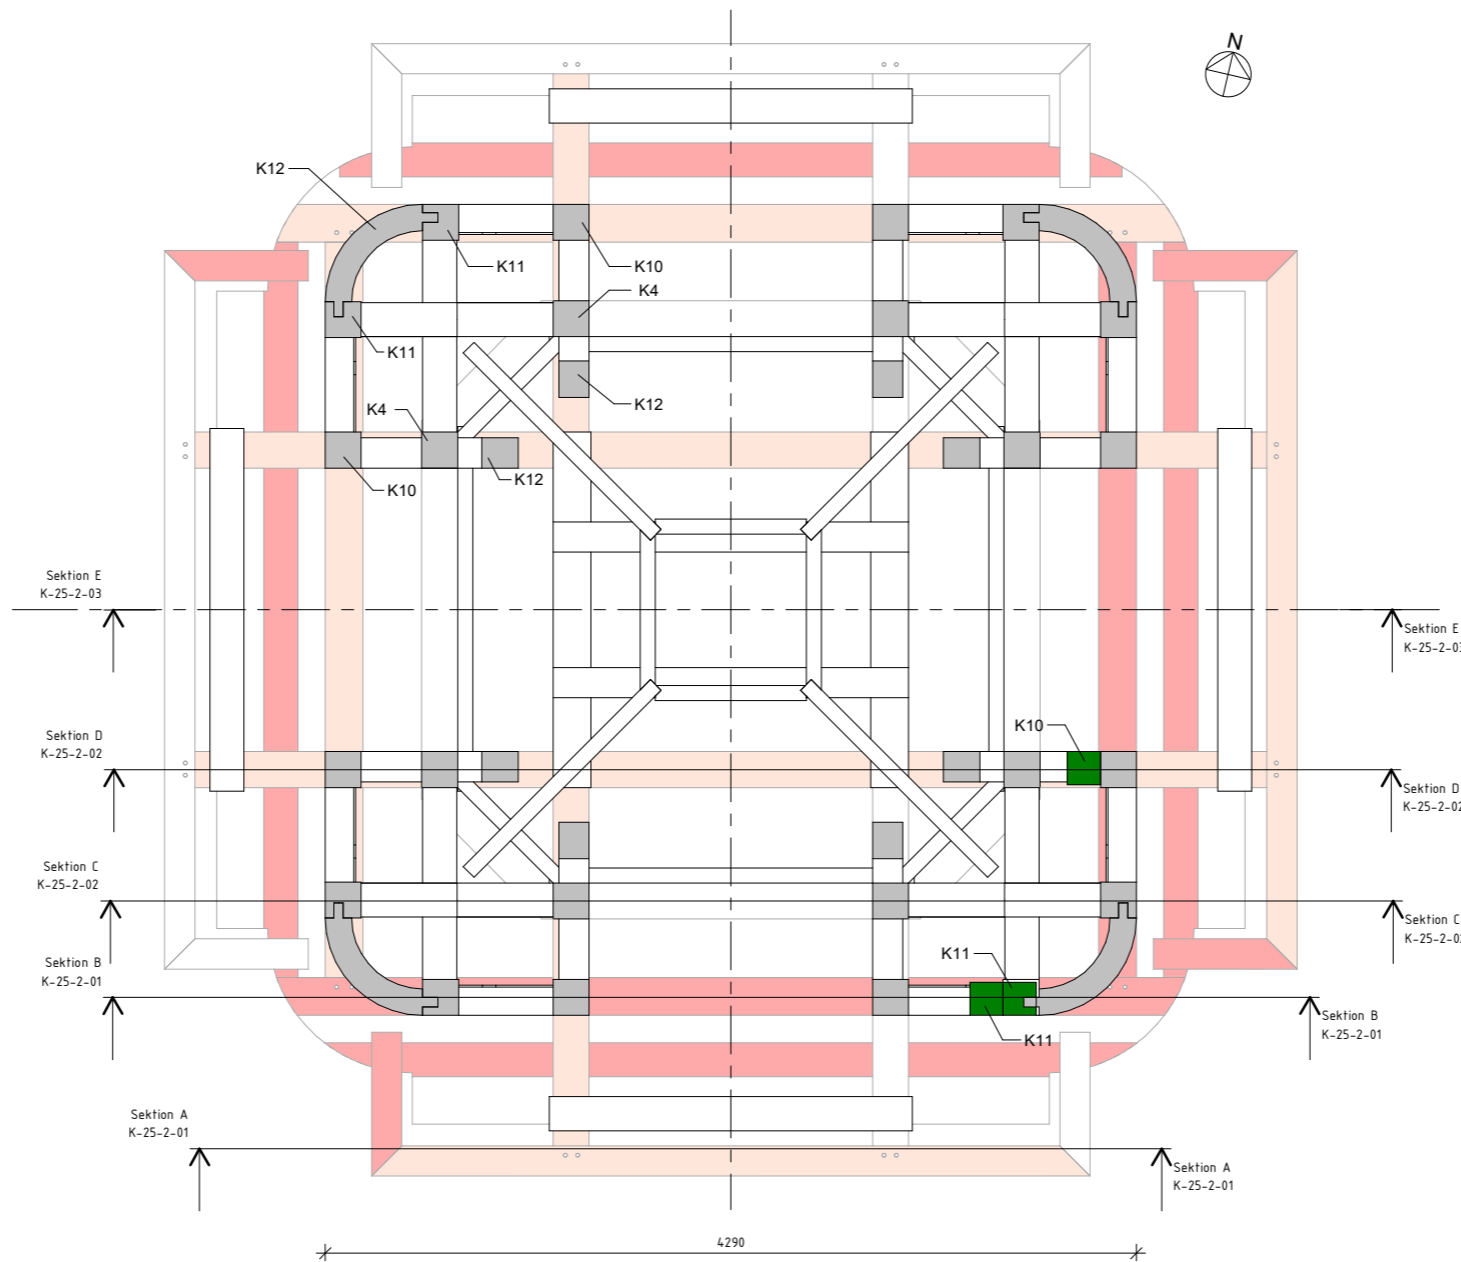

BET	ÄNDRINGEN AVSER	DATUM	SIGN
	<b>FÖRSTUDIE</b>		
Stockholms kommun, Stockholms län			
<b>RÄDSTUGAN 2</b>			
Vintish Consulting AB			
Gamla Uppsalagatan 109 754 41 UPPSALA		Tel: 072 74 11 880 Epost: info@vintish.se	
PROJEKT NR 7/1006	RITAD/KONSTR. AV A. VINTISH	HANDLÄGGARE A. VINTISH	
DATUM 2021-12-28	ANSVARIG ALEXANDER VINTISH		
STORKYRKAN - UPPMÄTNINGSRITNING			
BÄRANDE TRÄKONSTRUKTION (LANTERNIN)			
SEKTION 5			
SKALA A1 1:20 A3 1:40	NUMMER K-25-1-05	BET	

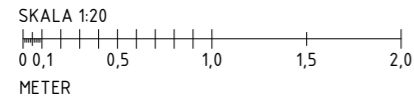

### FÖRKLARINGAR

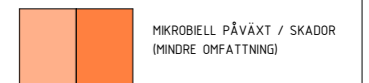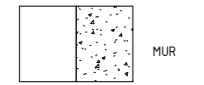


SEKTION REDOVISAS MED MÖRKARE TON  
RÖTSKADOR ENLIGT UNDERLAG UPPRÄTTAT AV  
TRADITIONSBÄRARNNA

### FÖRESKRIFTER


RITNINGEN ÄR UPPRÄTTAD GENOM UPPMÄTNING  
EXAKTA MÅTT BÖR KONTROLLERAS PÅ PLATS

### HÄNVISNINGAR



SKADOR- OCH VIRKESPECIFIKATION SE K-25-5-01  
PLANSEKTIONER SE K-25-1-XX  
SEKTIONER SE K-25-2-XX  
3D VY SE K-25-0-01

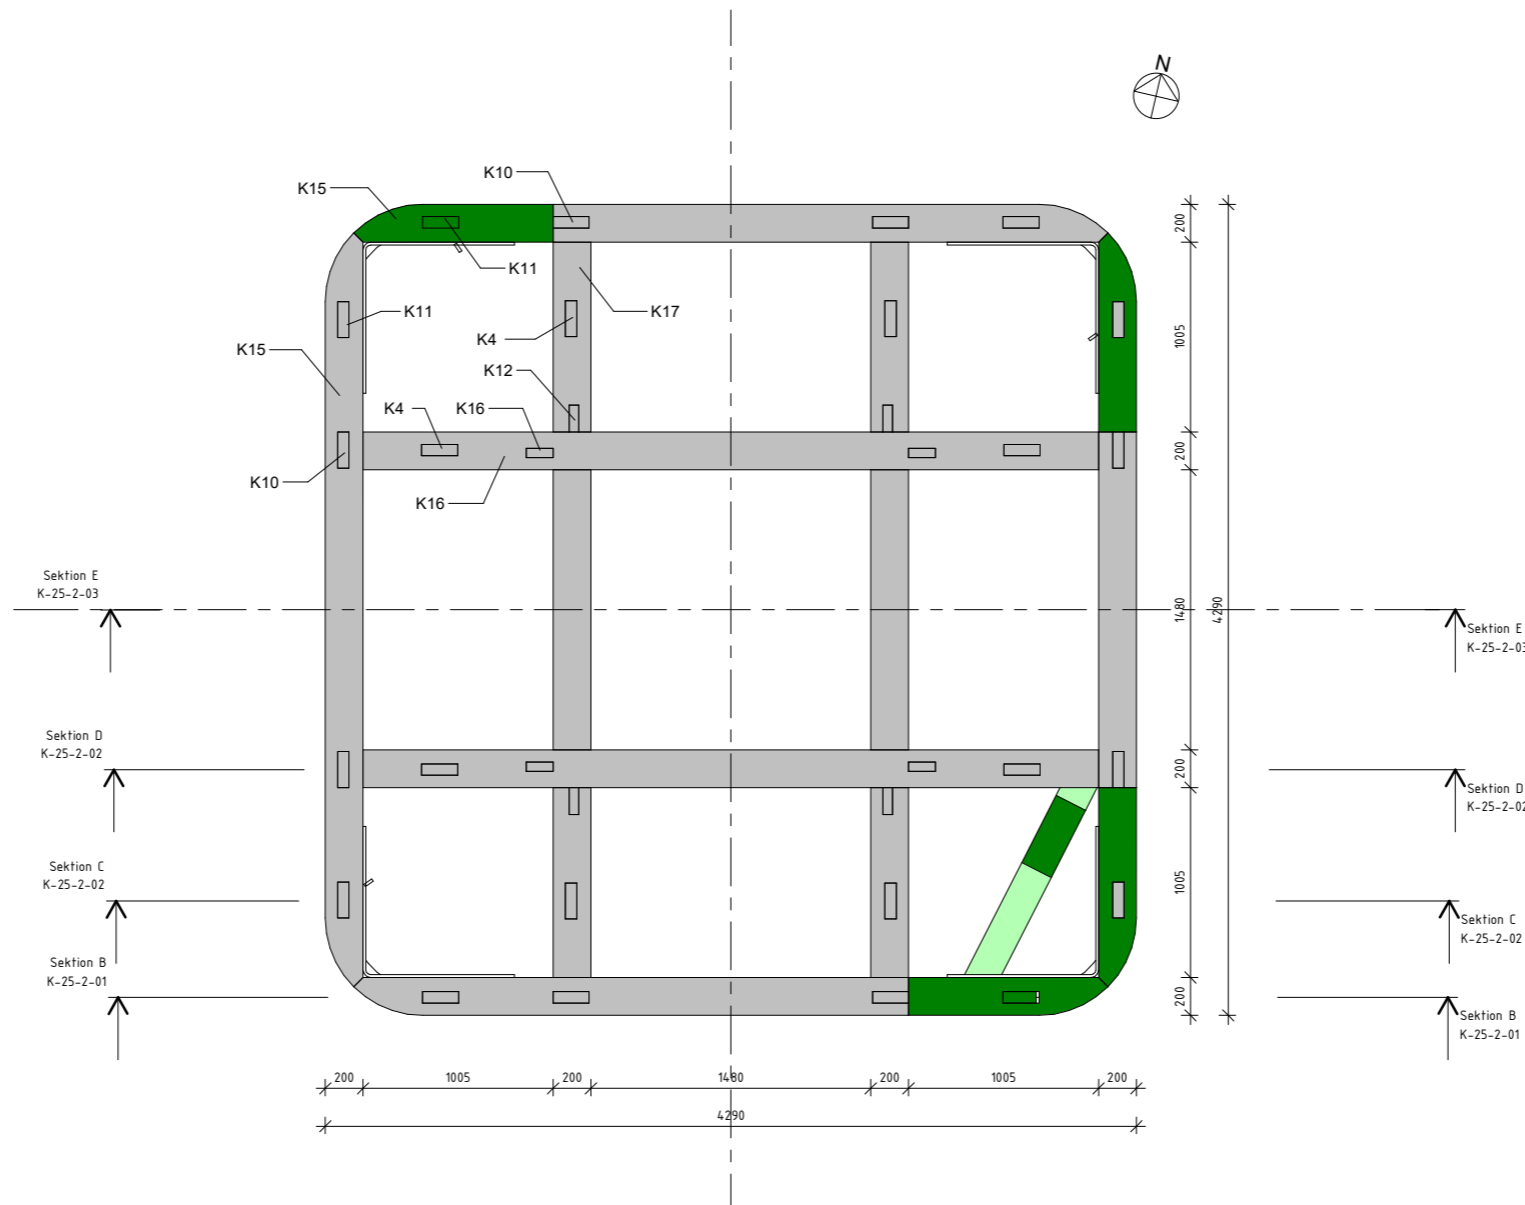

BET	ÄNDRINGEN AVSER	DATUM	SIGN
<b>FÖRSTUDIE</b>			
Stockholms kommun, Stockholms län <b>RÄDSTUGAN 2</b>			
<b>Vintish Consulting AB</b> Gamla Uppsalagatan 109 Tel: 072 74 11 880 754 41 UPPSALA Epost: info@vintish.se			
PROJEKT NR 7/1006	RITAD/KONSTR. AV A. VINTISH	HANDLÄGGARE A. VINTISH	
DATUM 2021-12-28	ANSVARIG ALEXANDER VINTISH		
STORKYRKAN - UPPMÄTNINGSRITNING BÄRANDE TRÄKONSTRUKTION (LANTERNIN) SEKTION 6			
SKALA A1 1:20 A3 1:40	NUMMER K-25-1-06	BET	

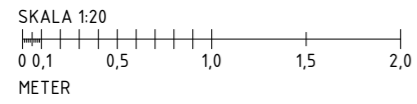

### FÖRKLARINGAR

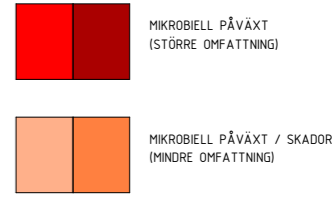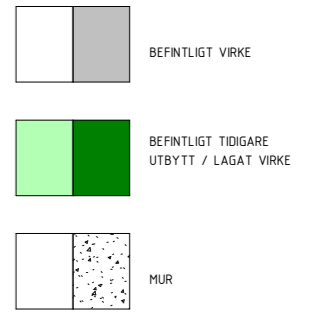

SEKTION REDDOVISAS MED MÖRKARE TON

RÖTSKADOR ENLIGT UNDERLAG UPPRÄTTAT AV  
TRADITIONSBÄRARNNA

### FÖRESKRIFTER

RITNINGEN ÄR UPPRÄTTAD GENOM UPPMÄTNING

EXAKTA MÅTT BÖR KONTROLLERAS PÅ PLATS


### HÄNVISNINGAR

SKADOR- OCH VIRKESSPECIFIKATION SE K-25-5-01

PLANSEKTIONER SE K-25-1-XX


SEKTIONER SE K-25-2-XX

3D VY SE K-25-0-01



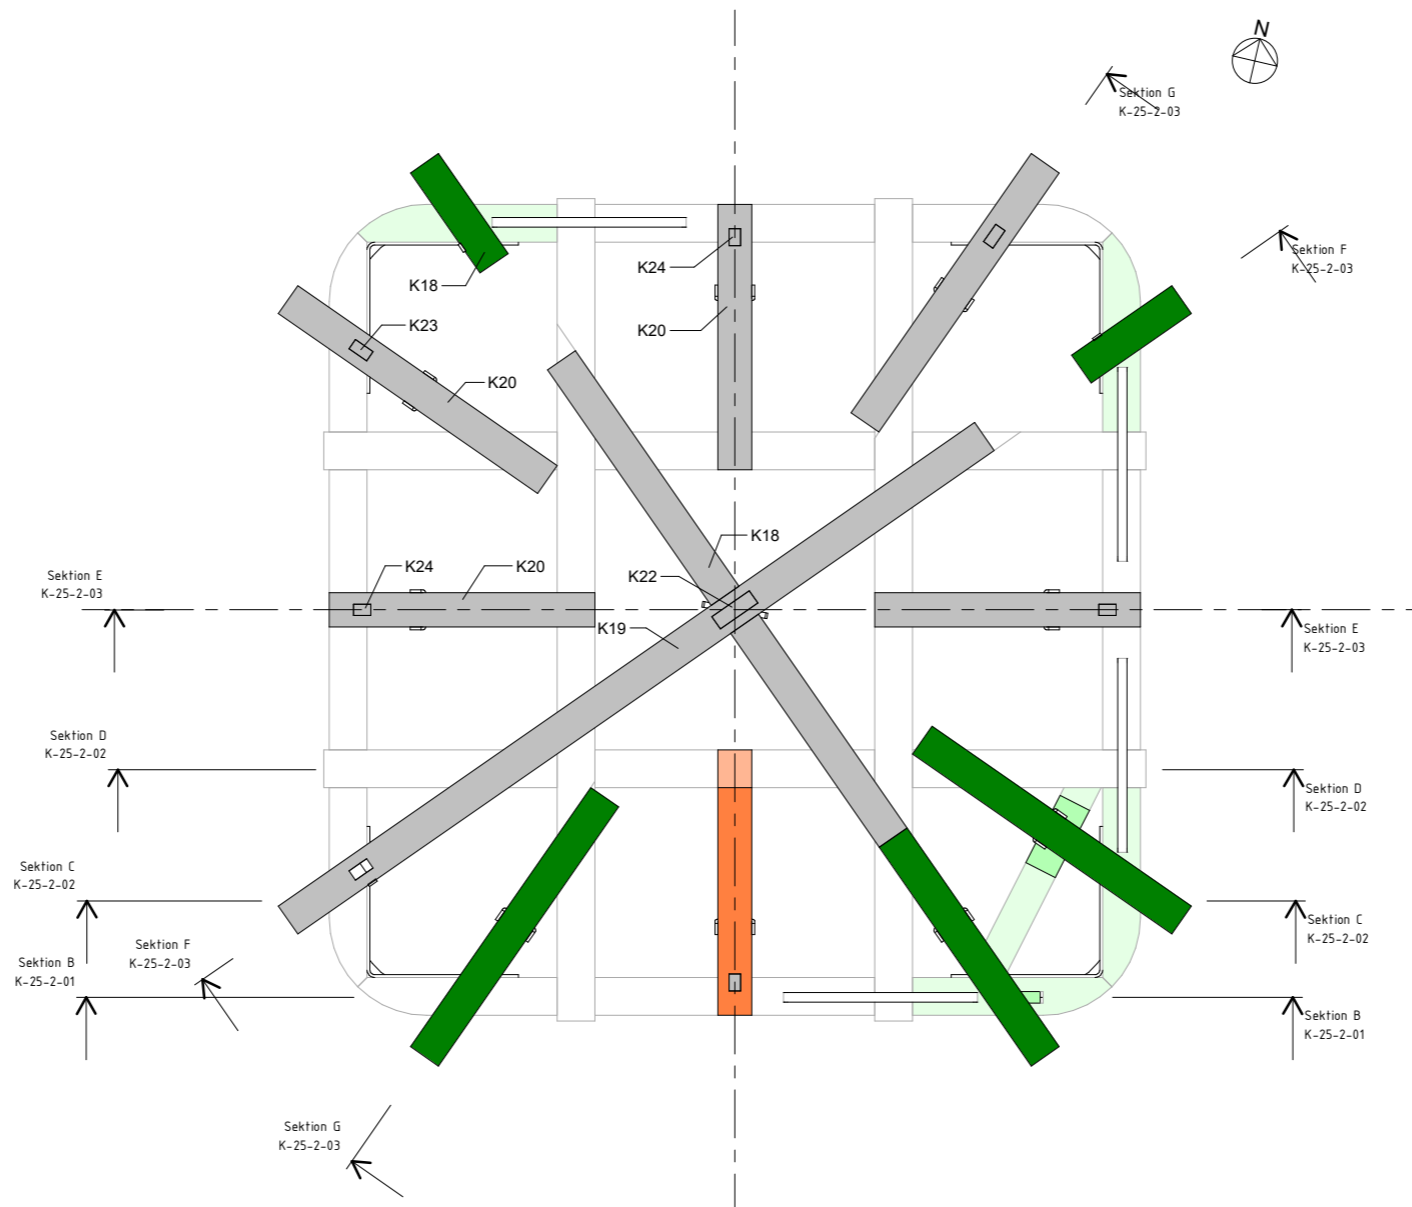

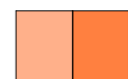



BET	ÄNDRINGEN AVSER	DATUM	SIGN
<b>FÖRSTUDIE</b>			
Stockholms kommun, Stockholms län <b>RÄDSTUGAN 2</b>			
Vintish Consulting AB Gamla Uppsalagatan 109 Tel: 072 74 11 880 754 41 UPPSALA Epost: info@vintish.se			
PROJEKT NR 7/1006	RITAD/KONSTR. AV A. VINTISH	HANDLÄGGARE A. VINTISH	
DATUM 2021-12-28	ANSVARIG ALEXANDER VINTISH		
STORKYRKAN - UPPMÄTNINGSRITNING BÄRANDE TRÄKONSTRUKTION (LANTERNIN) SEKTION 7			
SKALA A1 1:20 A3 1:40	NUMMER K-25-1-07	BET	



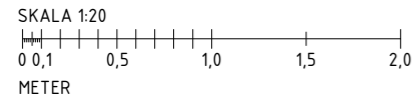

### FÖRKLARINGAR

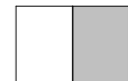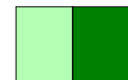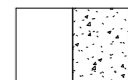-  BEFINTLIGT VIRKE
-  BEFINTLIGT TIDIGARE  
UTBYTT / LAGAT VIRKE
-  MUR
-  MIKROBIELL PÅVÄXT  
(STÖRRE OMFATTNING)
-  MIKROBIELL PÅVÄXT / SKADOR  
(MINDRE OMFATTNING)
- SEKTION REDDOVISAS MED MÖRKARE TON
- RÖTSKADOR ENLIGT UNDERLAG UPPRÄTTAT AV  
TRADITIONSBÄRARNNA

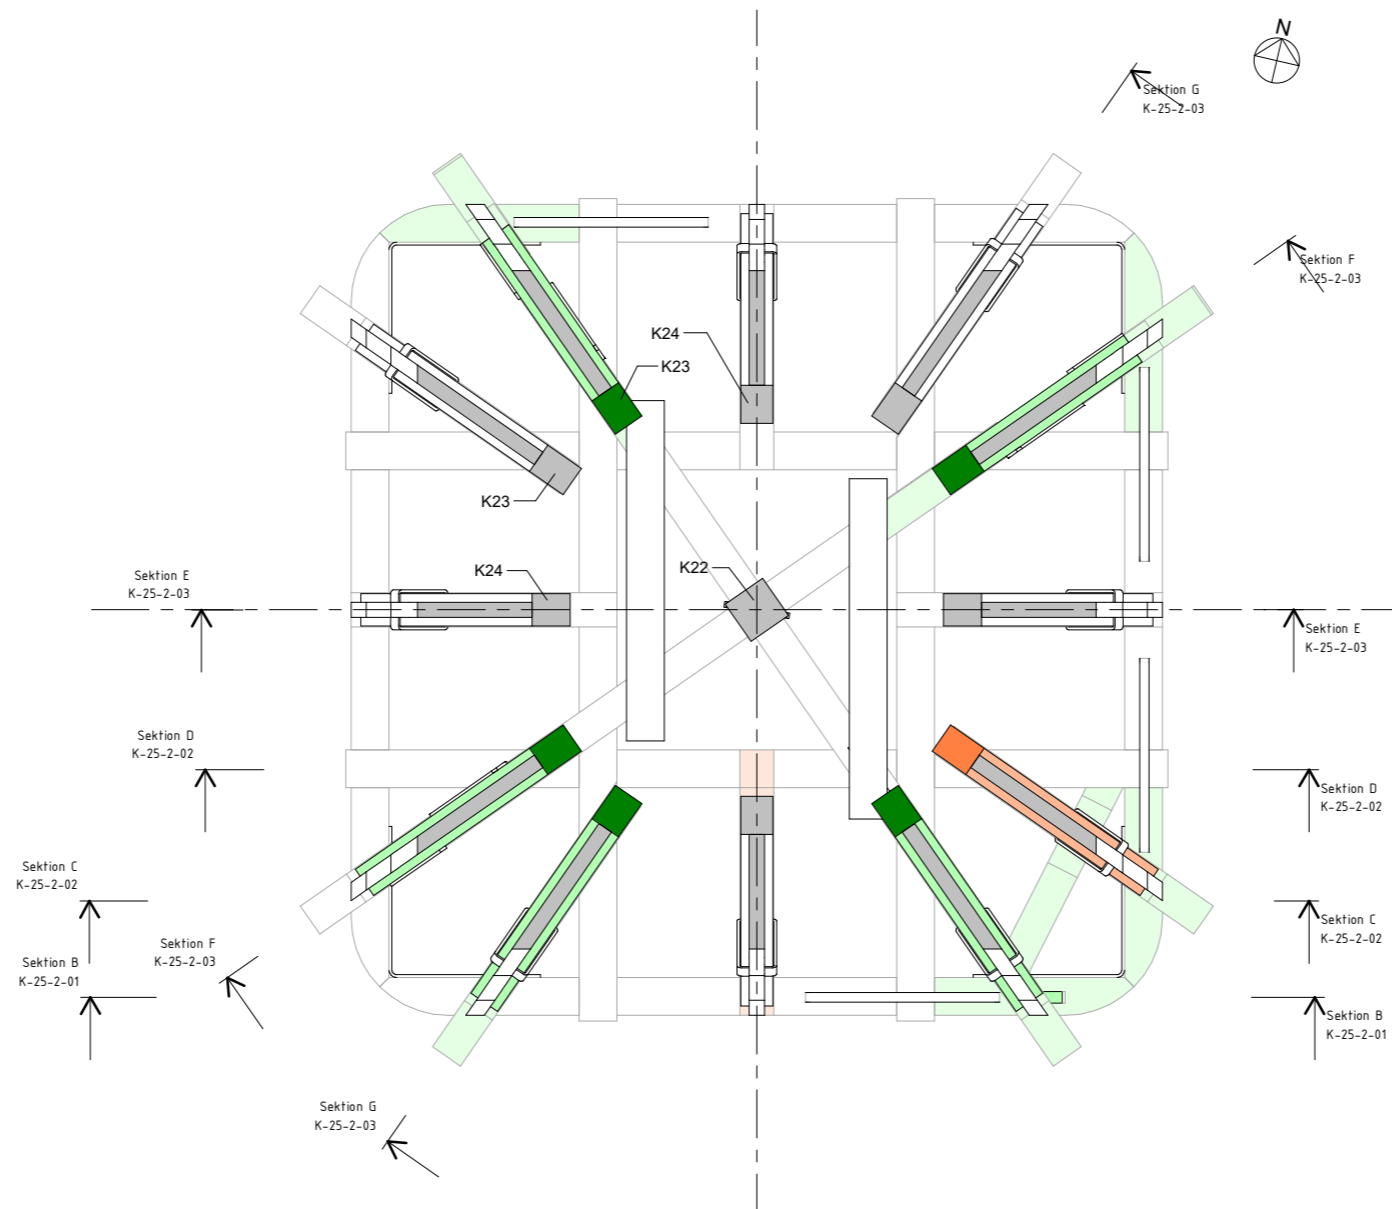


### FÖRESKRIFTER

RITNINGEN ÄR UPPRÄTTAD GENOM UPPMÄTNING  
EXAKTA MÅTT BÖR KONTROLLERAS PÅ PLATS


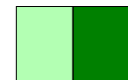
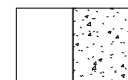

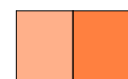
### HÄNVISNINGAR

SKADOR- OCH VIRKESSPECIFIKATION SE K-25-5-01  
PLANSEKTIONER SE K-25-1-XX  
SEKTIONER SE K-25-2-XX  
3D VY SE K-25-0-01

BET	ÄNDRINGEN AVSER	DATUM	SIGN
	<b>FÖRSTUDIE</b>		
Stockholms kommun, Stockholms län			
<b>RÄDSTUGAN 2</b>			
Vintish Consulting AB			
Gamla Uppsalagatan 109 754 41 UPPSALA		Tel: 072 74 11 880 Epost: info@vintish.se	
PROJEKT NR 7/1006	RITAD/KONSTR. AV A. VINTISH	HANDLÄGGARE A. VINTISH	
DATUM 2021-12-28	ANSVARIG ALEXANDER VINTISH		
STORKYRKAN - UPPMÄTNINGSRITNING			
BÄRANDE TRÄKONSTRUKTION (LANTERNIN)			
SEKTION 8			
SKALA A1 1:20 A3 1:40	NUMMER K-25-1-08	BET	

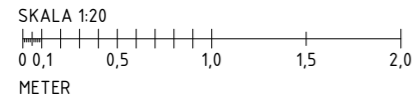

### FÖRKLARINGAR

-  BEFINTLIGT VIRKE
  -  BEFINTLIGT TIDIGARE  
UTBYTT / LAGAT VIRKE
  -  MUR
  -  MIKROBIELL PÅVÄXT  
(STÖRRE OMFATTNING)
  -  MIKROBIELL PÅVÄXT / SKADOR  
(MINDRE OMFATTNING)
- SEKTION REDDOVISAS MED MÖRKARE TON
- RÖTSKADOR ENLIGT UNDERLAG UPPRÄTTAT AV  
TRADITIONSBÄRARNNA

### FÖRESKRIFTER

RITNINGEN ÄR UPPRÄTTAD GENOM UPPMÄTNING


EXAKTA MÅTT BÖR KONTROLLERAS PÅ PLATS

### HÄNVISNINGAR

SKADOR- OCH VIRKESPECIFIKATION SE K-25-5-01

PLANSEKTIONER SE K-25-1-XX  
SEKTIONER SE K-25-2-XX


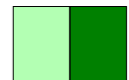
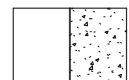

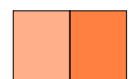
3D VY SE K-25-0-01

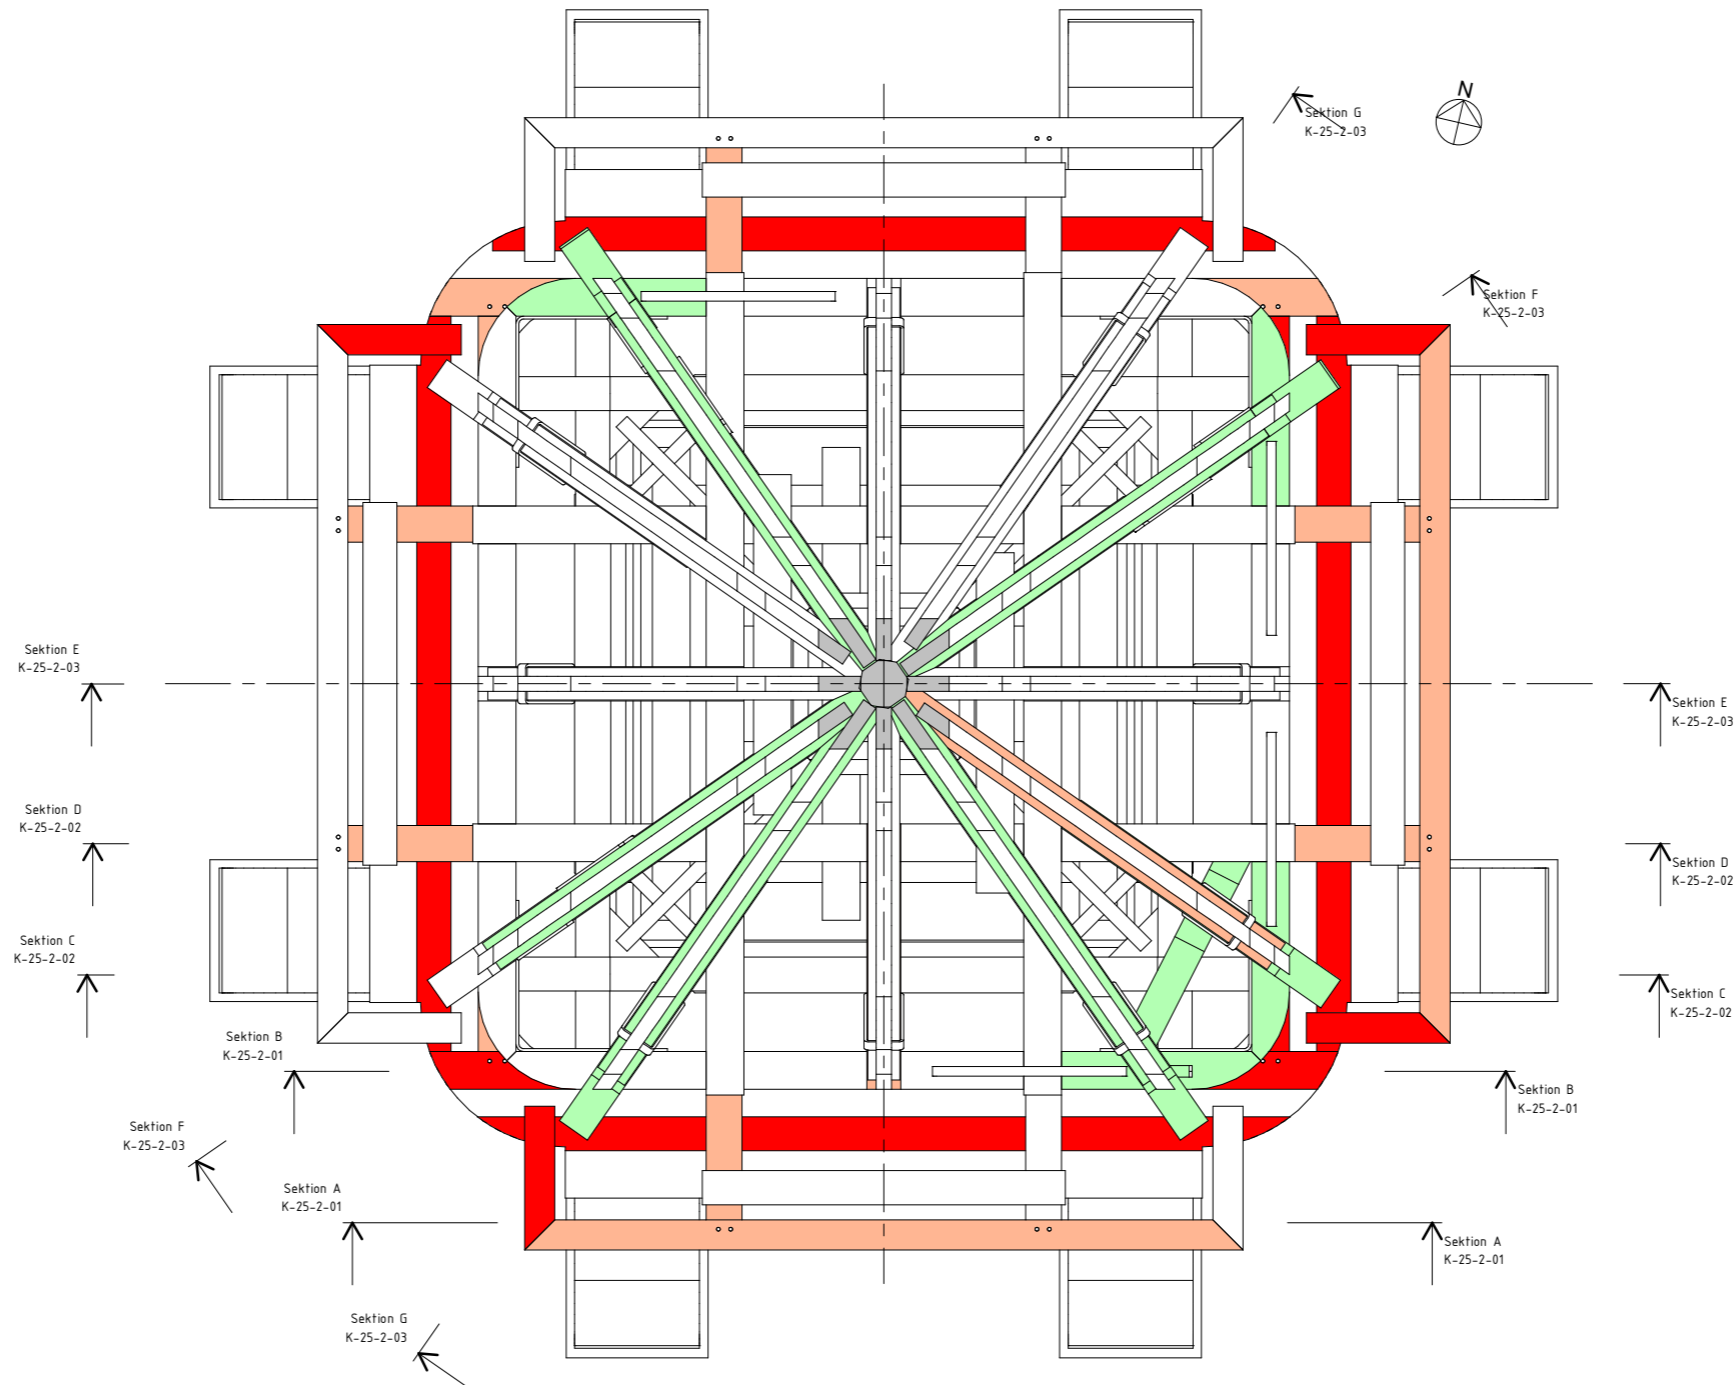

BET	ÄNDRINGEN AVSER	DATUM	SIGN
<b>FÖRSTUDIE</b>			
Stockholms kommun, Stockholms län <b>RÄDSTUGAN 2</b>			
<b>Vintish Consulting AB</b> Gamla Uppsalagatan 109 Tel: 072 74 11 880 754 41 UPPSALA Epost: info@vintish.se			
PROJEKT NR 7/1006	RITAD/KONSTR. AV A. VINTISH	HANDLÄGGARE A. VINTISH	
DATUM 2021-12-28	ANSVARIG ALEXANDER VINTISH		
STORKYRKAN - UPPMÄTNINGSRITNING			
BÄRANDE TRÄKONSTRUKTION (LANTERNIN)			
SEKTION 9 (HEL VY FRÅN TOPP)			
SKALA A1 1:20 A3 1:40	NUMMER K-25-1-09		BET



FÖRKLARINGAR

-  BEFINTLIGT VIRKE
-  BEFINTLIGT TIDIGARE UTBYTT / LAGAT VIRKE
-  MUR
-  MKROBIELL PÅVÄXT (STÖRRE OMFATTNING)
-  MKROBIELL PÅVÄXT / SKADOR (MINDRE OMFATTNING)


SEKTION REDOVISAS MED MÖRKARE TON  
RÖTSKADOR ENLIGT UNDERLAG UPPRÄTTAT AV TRADITIONSBÄRARNÄ

FÖRESKRIFTER


RITNINGEN ÄR UPPRÄTTAD GENOM UPPMÄTNING  
EXAKTA MÅTT BÖR KONTROLLERAS PÅ PLATS

HÄNVISNINGAR

SKADOR- OCH VIRKESPECIFIKATION SE K-25-5-01  
PLANSEKTIONER SE K-25-1-XX  
SEKTIONER SE K-25-2-XX  
3D VY SE K-25-0-01

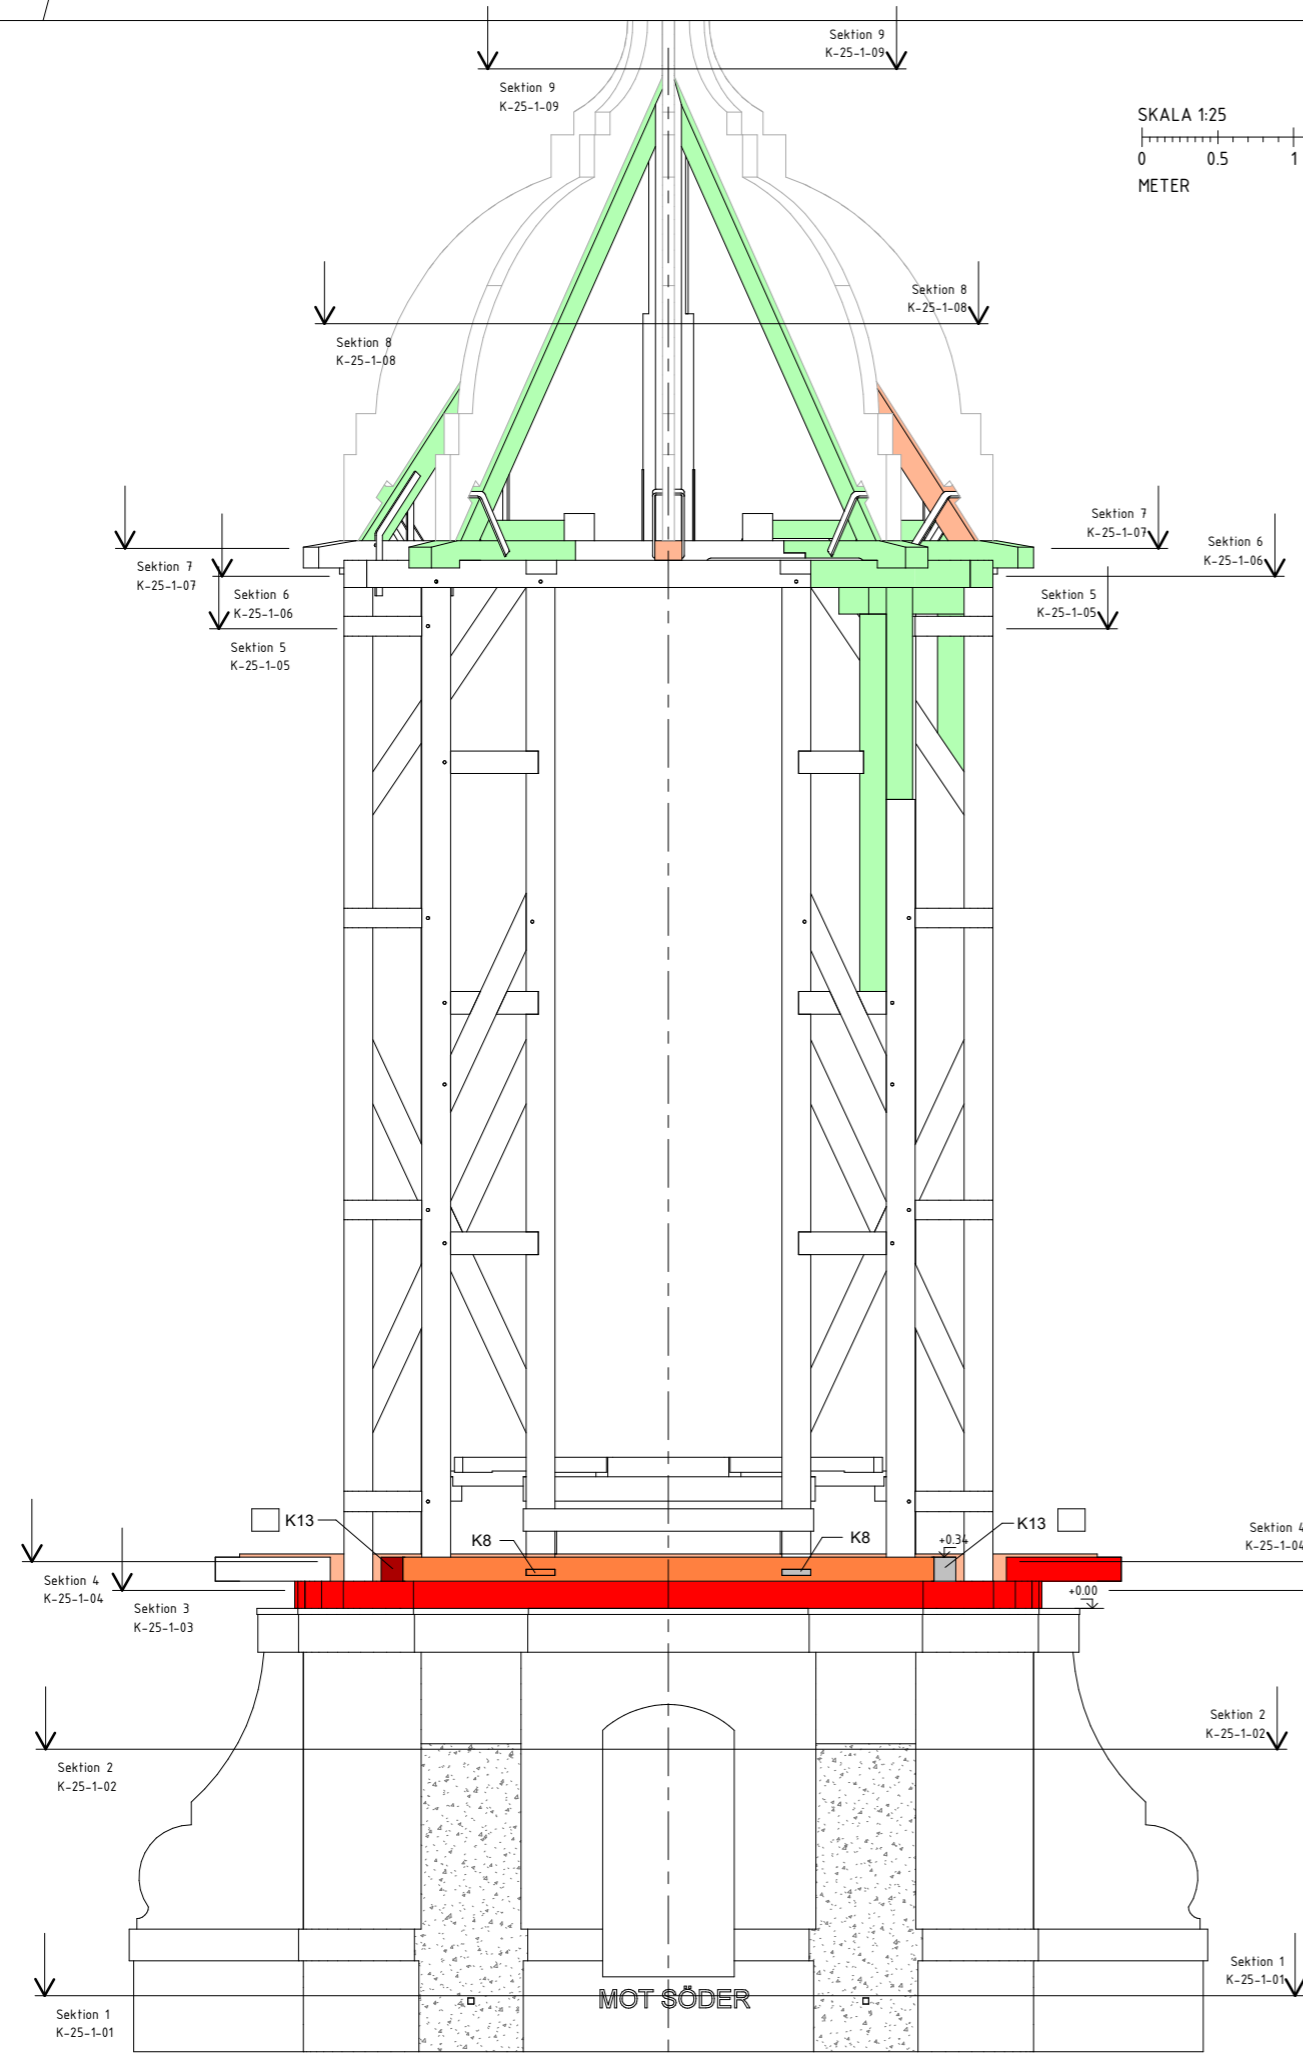


Sektion A

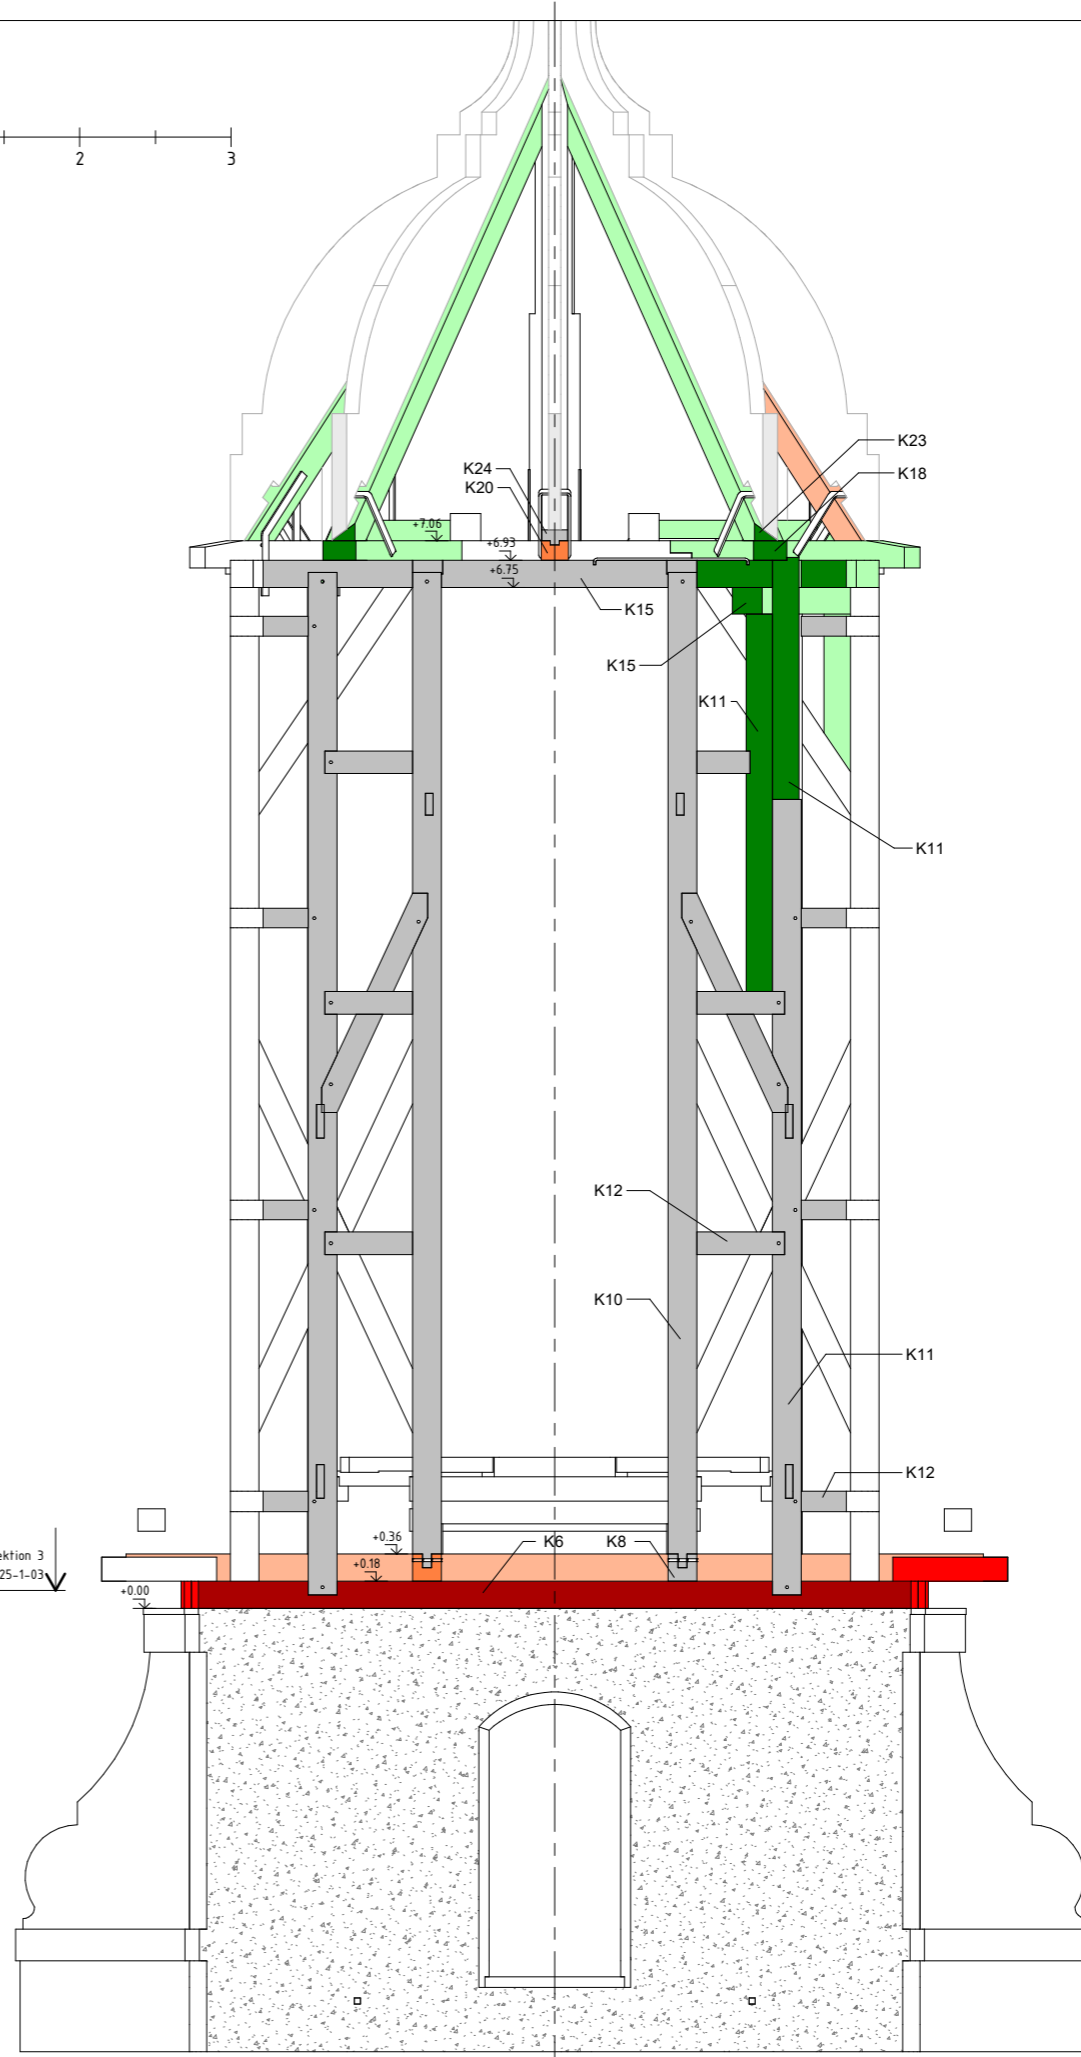

Sektion B

BET	ÄNDRINGEN AVSER	DATUM	SIGN
	<b>FÖRSTUDIE</b>		
Stockholms kommun, Stockholms län			
<b>RÄDSTUGAN 2</b>			
Vintish Consulting AB			
Gamla Uppsalagatan 109		Tel: 072 74 11 880	
754 41 UPPSALA		Epost: info@vintish.se	
PROJEKT NR	RITADKONSTR. AV	HANDLÄGGARE	
7/1006	A. VINTISH	A. VINTISH	
DATUM	ANSVARIG		
2021-12-28	ALEXANDER VINTISH		
STORKYRKAN - UPPMÄTNINGSRITNING			
BÄRANDE TRÄKONSTRUKTION (LANTERNIN)			
SEKTION A, SEKTION B			
SKALA	NUMMER	BET	
A1 1:25	K-25-2-01		
A3 1:50			

## FÖRKLARINGAR

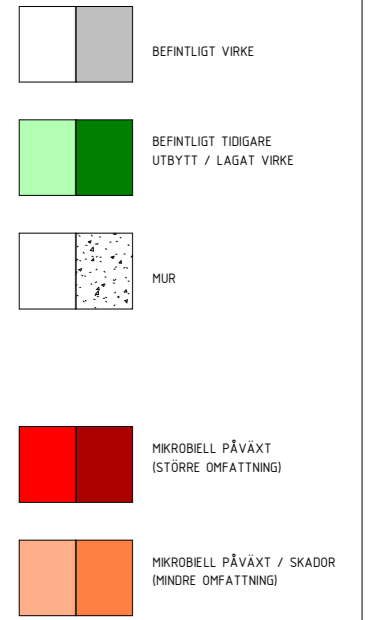

SEKTION REDOVISAS MED MÖRKARE TON  
RÖTSKADOR ENLIGT UNDERLAG UPPRÄTTAT AV TRADITIONSBÄRARNÄ

## FÖRESKRIFTER


RITNINGEN ÄR UPPRÄTTAD GENOM UPPMÄTNING  
EXAKTA MÅTT BÖR KONTROLLERAS PÅ PLATS

## HÄNVISNINGAR


SKADOR- OCH VIRKESPECIFIKATION SE K-25-5-01  
PLANSEKTIONER SE K-25-1-XX  
SEKTIONER SE K-25-2-XX  
3D VY SE K-25-0-01

BET	ÄNDRINGEN AVSER	DATUM	SIGN
<b>FÖRSTUDIE</b>			
Stockholms kommun, Stockholms län			
<b>RÄDSTUGAN 2</b>			
<b>Vintish Consulting AB</b>			
Gamla Uppsalagatan 109		Tel: 072 74 11 880	
754 41 UPPSALA		Epost: info@vintish.se	
PROJEKT NR	RITADKONSTR. AV	HANDLÄGGARE	
7/1006	A. VINTISH	A. VINTISH	
DATUM	ANSVARIG		
2021-12-28	ALEXANDER VINTISH		
STORKYRKAN - UPPMÄTNINGSRITNING			
BÄRANDE TRÄKONSTRUKTION (LANTERNIN)			
SEKTION C, SEKTION D			
SKALA	NUMMER	BET	
A1 1:25	K-25-2-02		
A3 1:50			


SKALA 1:25  
0 0.5 1 2 3  
METER

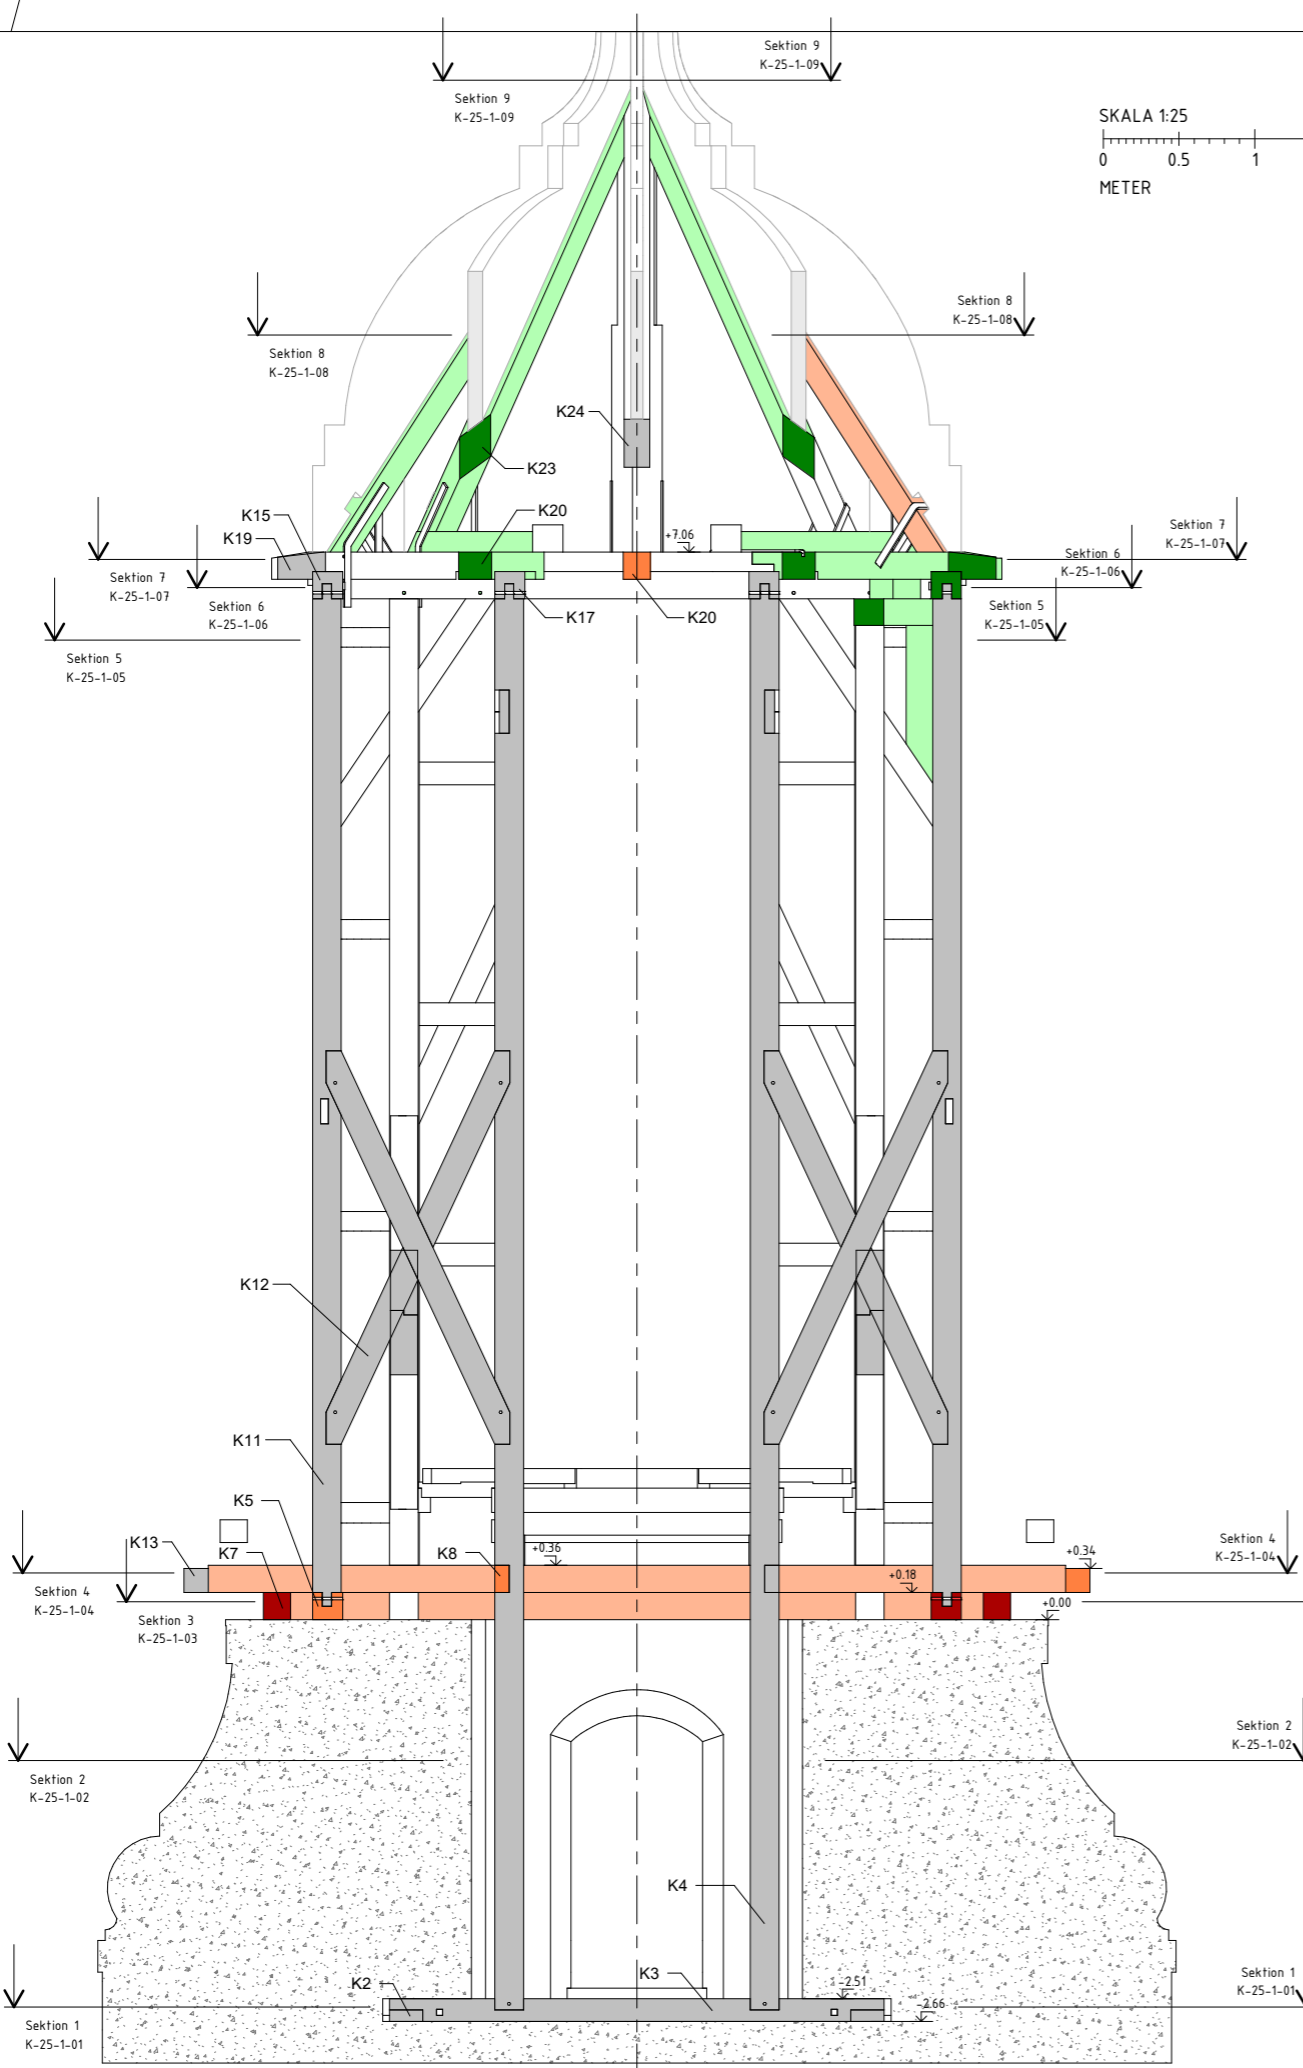





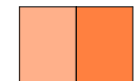
Sektion C

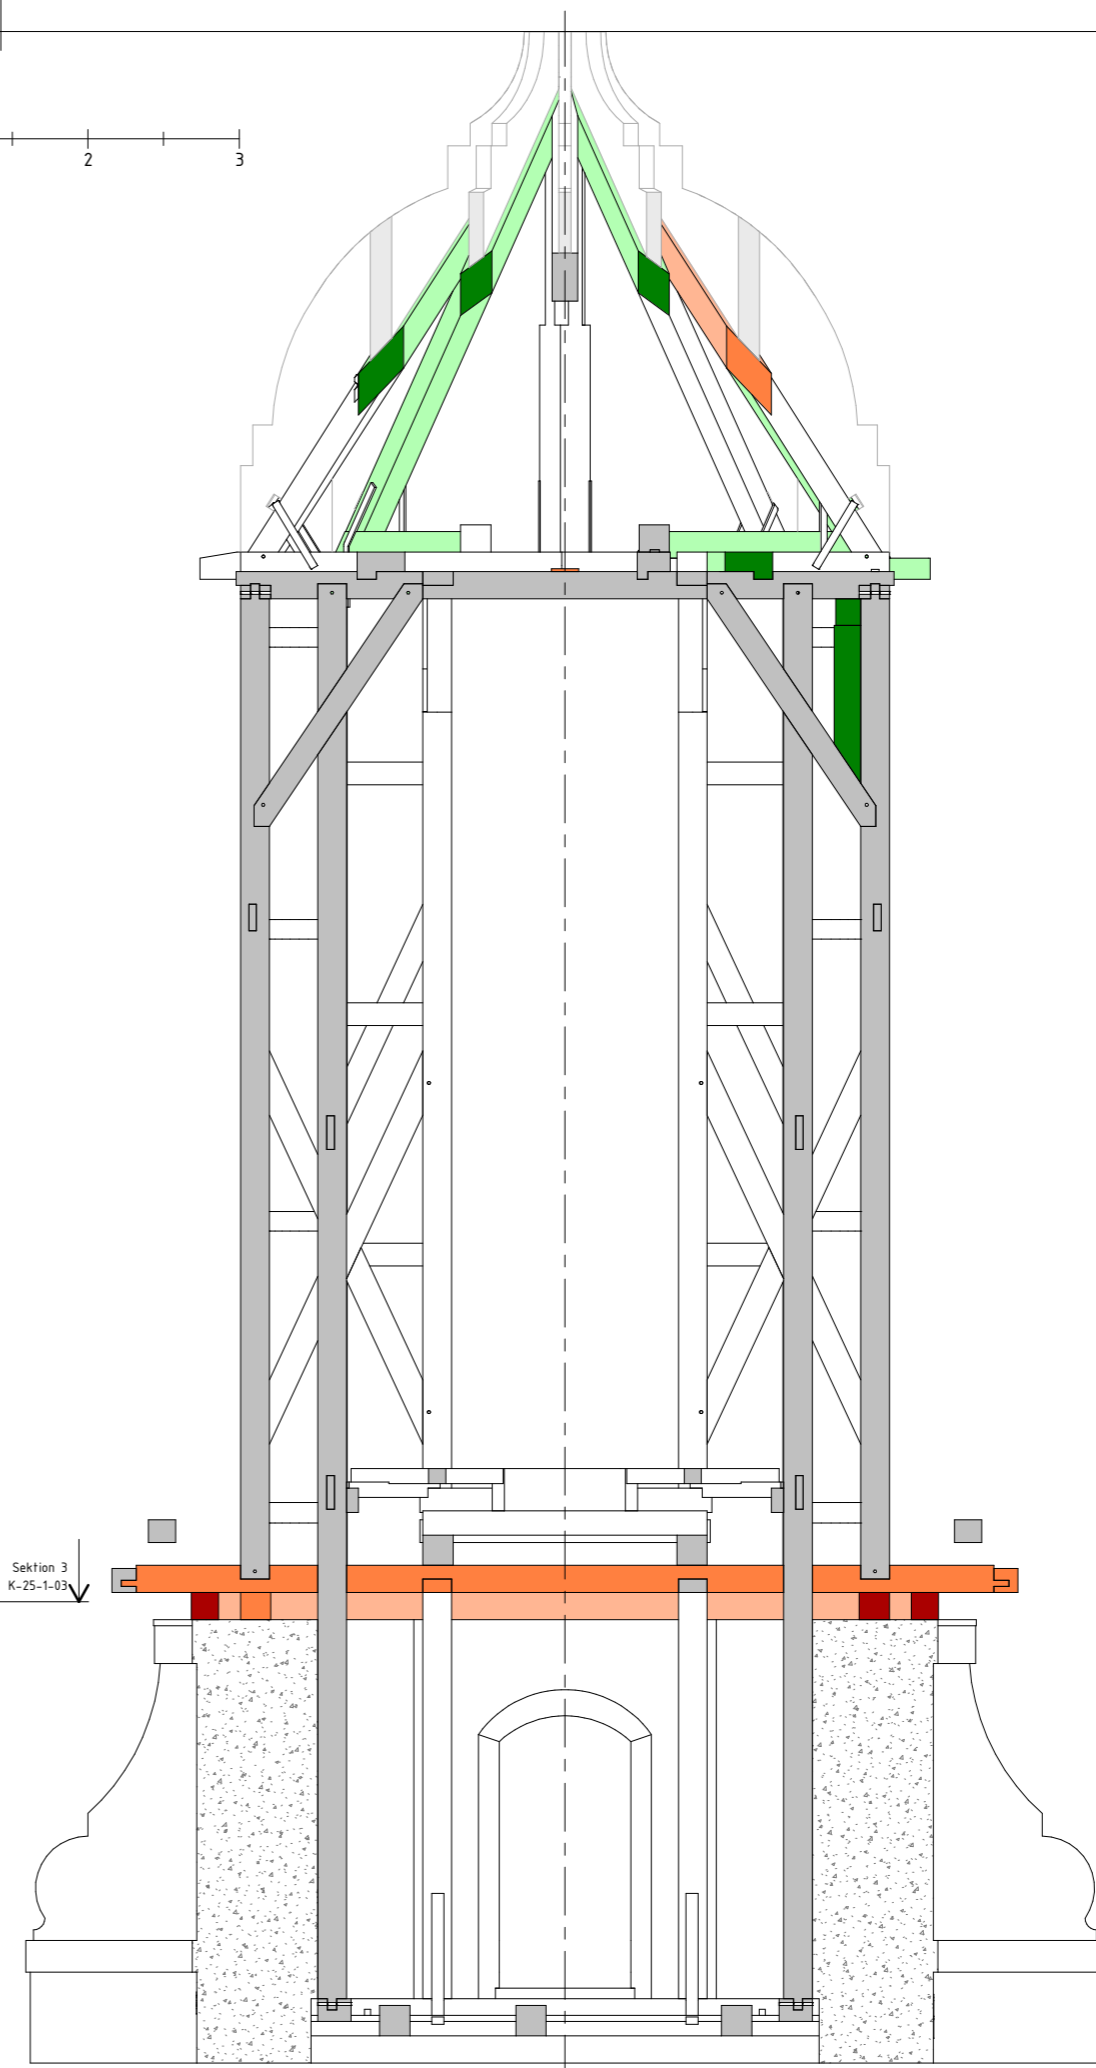

Sektion D

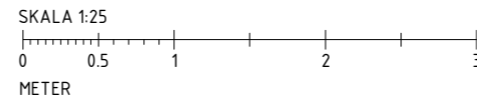

### FÖRKLARINGAR

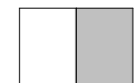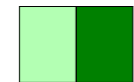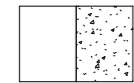-  BEFINTLIGT VIRKE
-  BEFINTLIGT TIDIGARE UTBYTT / LAGAT VIRKE
-  MUR
-  MIKROBIELL PÅVÄXT (STÖRRE OMFATTNING)
-  MIKROBIELL PÅVÄXT / SKADOR (MINDRE OMFATTNING)


SEKTION REDOVISAS MED MÖRKARE TON  
 RÖTSKADOR ENLIGT UNDERLAG UPPRÄTTAT AV TRADITIONSBÄRARNÄ

### FÖRESKRIFTER


RITNINGEN ÄR UPPRÄTTAD GENOM UPPMÄTNING  
 EXAKTA MÅTT BÖR KONTROLLERAS PÅ PLATS

### HÄNVISNINGAR


SKADOR- OCH VIRKESPECIFIKATION SE K-25-5-01  
 PLANSEKTIONER SE K-25-1-XX  
 SEKTIONER SE K-25-2-XX  
 3D VY SE K-25-0-01

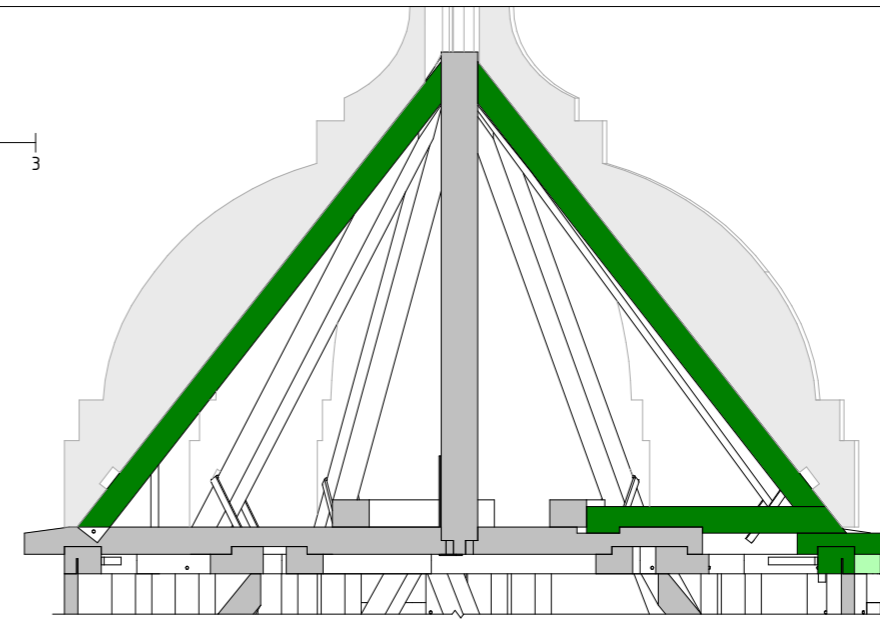

Sektion F

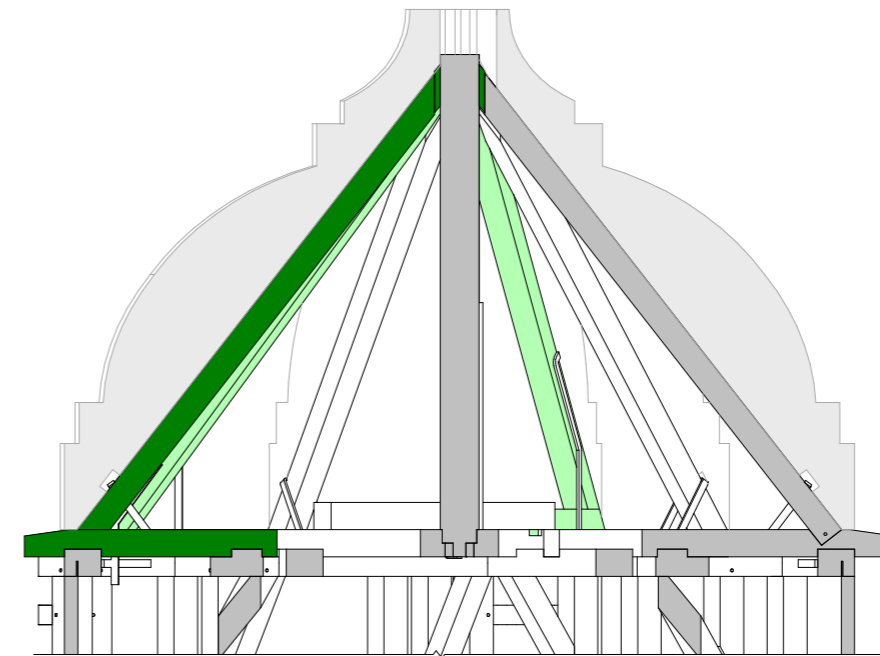

Sektion G

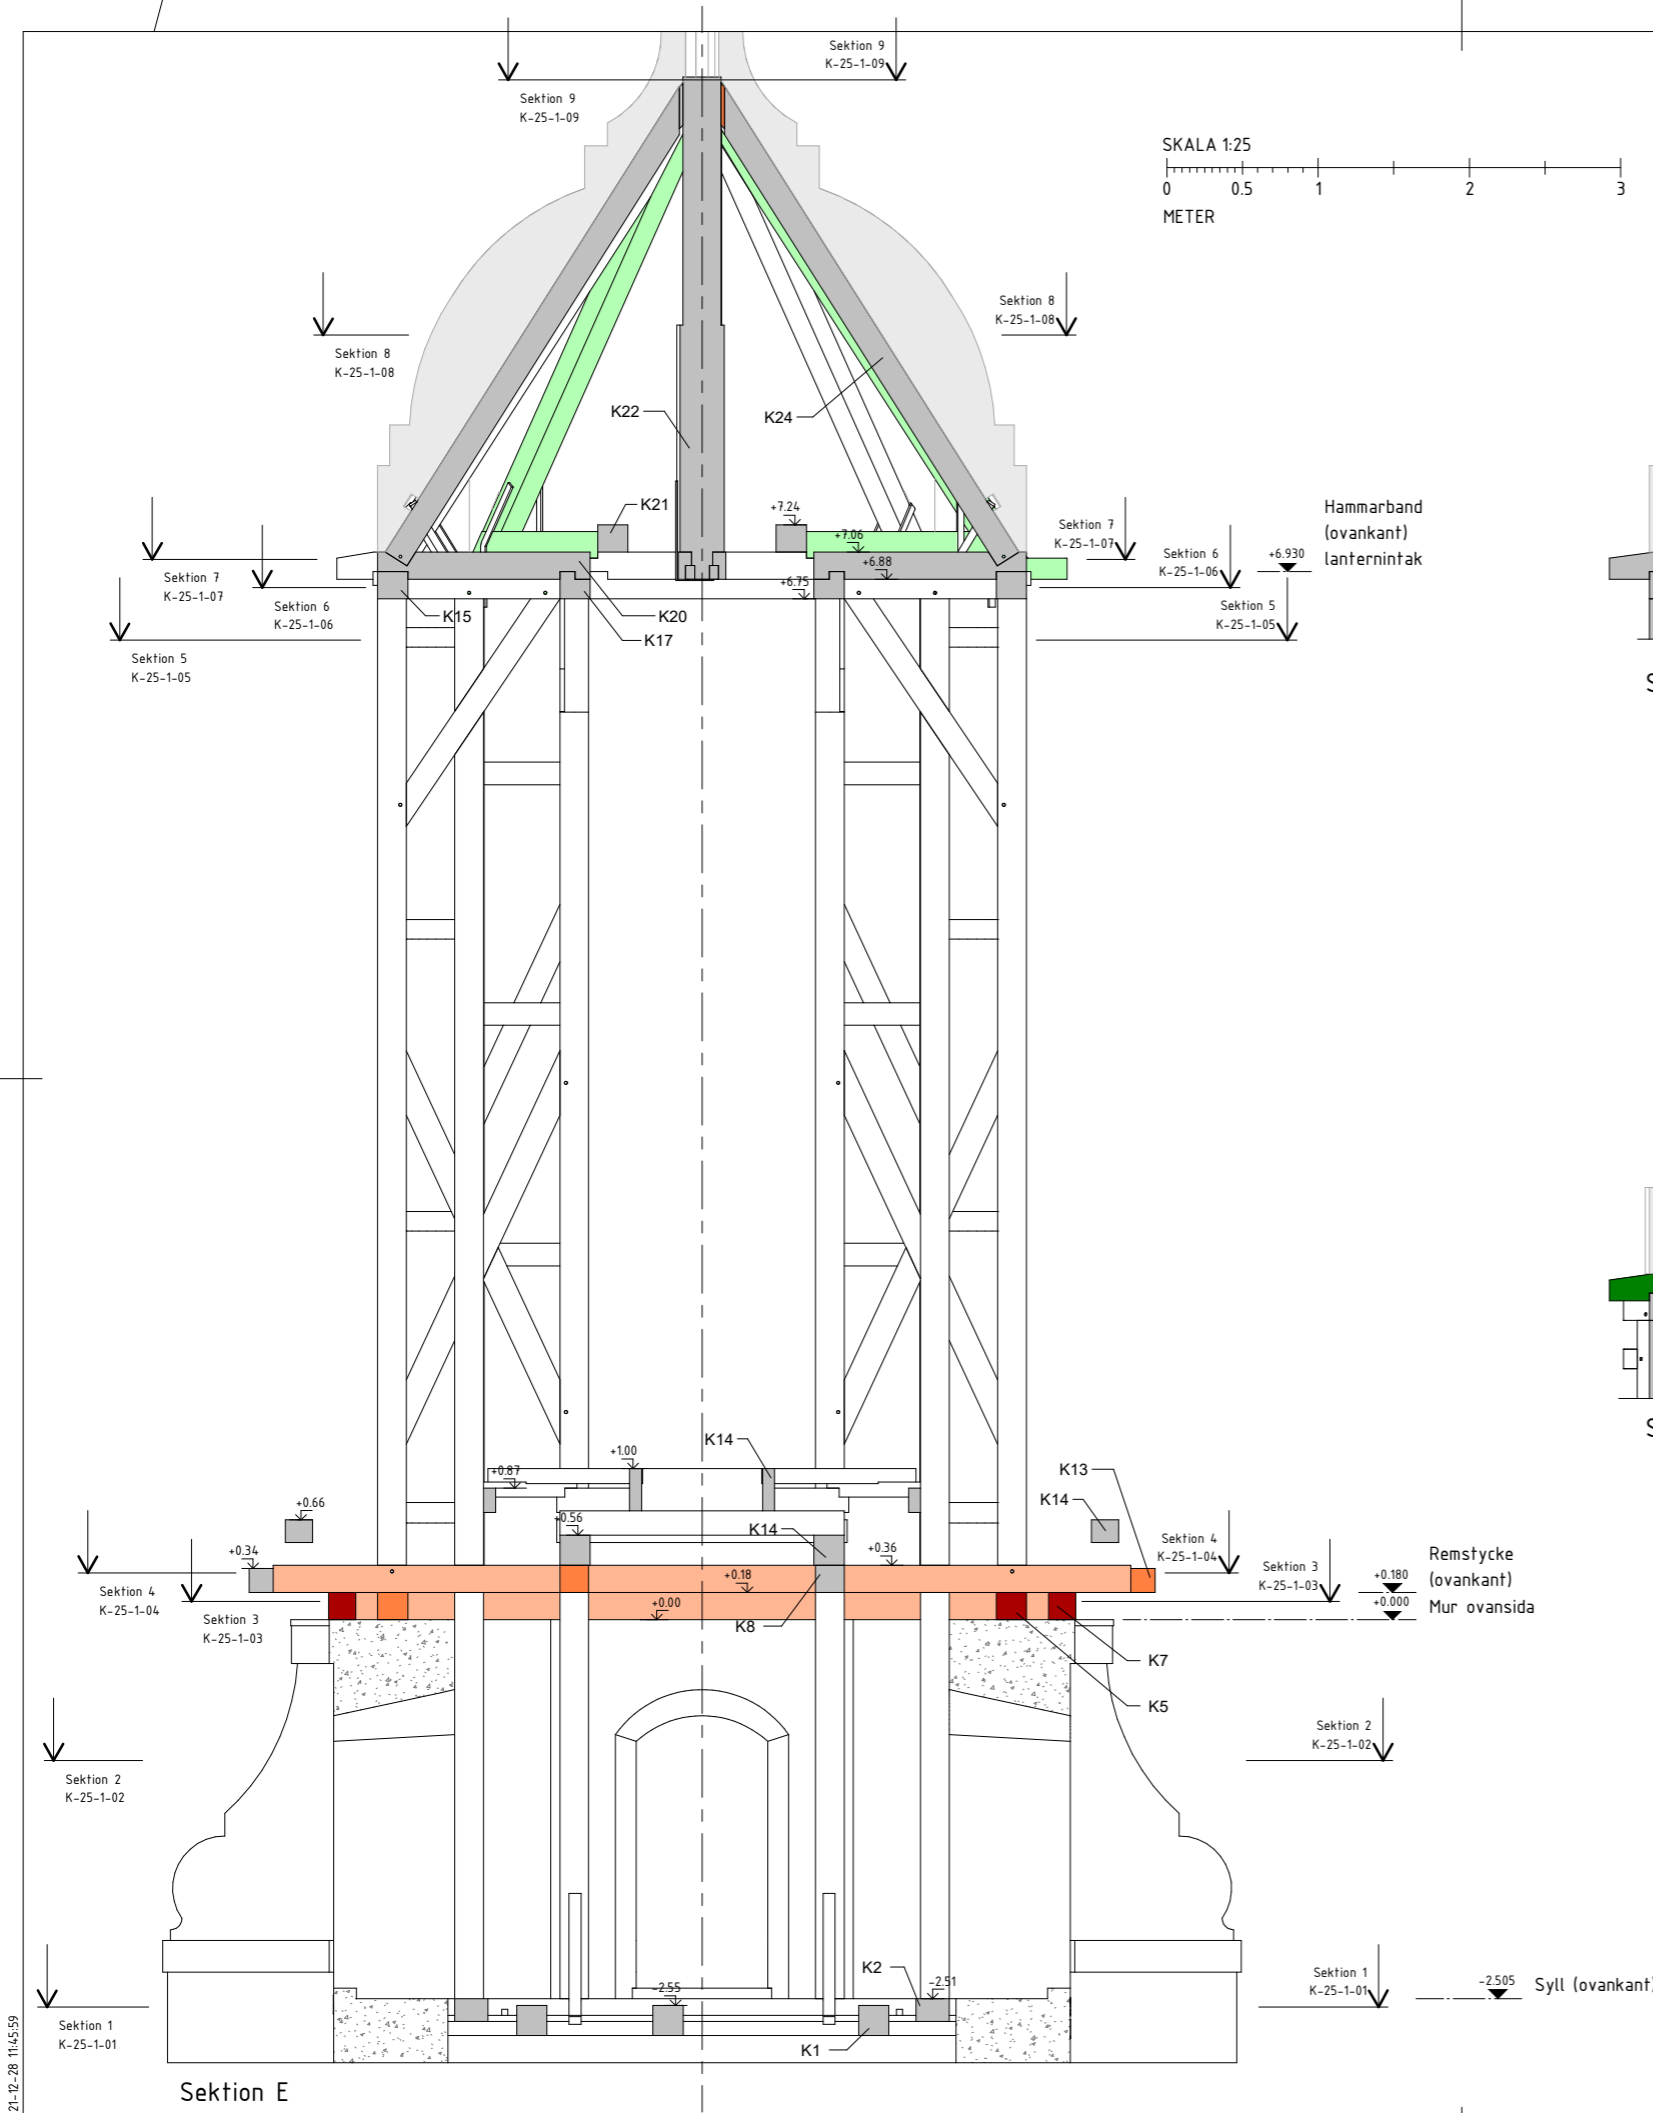

Sektion E

Remstycke (ovkant)  
 Mur ovsida

Syll (ovkant)


2021-12-28 11:45:59

BET	ÄNDRINGEN AVSER	DATUM	SIGN
<b>FÖRSTUDIE</b>			
Stockholms kommun, Stockholms län			
<b>RÄDSTUGAN 2</b>			
<b>Vintish Consulting AB</b>			
Gamla Uppsalagatan 109 754 41 UPPSALA		Tel: 072 74 11 880 Epost: info@vintish.se	
PROJEKT NR 7/1006	RITADKONSTR. AV A. VINTISH	HANDLÄGGARE A. VINTISH	
DATUM 2021-12-28	ANSVARIG ALEXANDER VINTISH		
STORKYRKAN - UPPMÄTNINGSRITNING			
BÄRANDE TRÄKONSTRUKTION (LANTERNIN)			
SEKTION E, SEKTION F, SEKTION G			
SKALA A1 1:25 A3 1:50	NUMMER K-25-2-03	BET	

SPECIFIKATION AV BEFINTLIGT KONSTRUKTIONSVIRKE, SE RITNING K-25-0-01

	BENÄMNING	BREDD (mm)	HÖJD (mm)	LÄNGD (mm)	VOLYM / enhet	VIKT / enhet (450 kg/m³)	ANTAL (enheter)	ANTAL SKADADE	ANTAL ÄNDRADE	TOTALVOLYM bef. konstr. med urtag	TOTALVIKT bef. konstr. (450 kg/m³)	FÖRKLARING
K1	bjälklag	200	200	2500	0.10 m³	45.00 kg	3			0.30 m³	135.00 kg	
K2	syll mot väster / öster	220	150	3270	0.11 m³	48.56 kg	2			0.20 m³	89.21 kg	
K3	syll mot norr / söder	190	150	3270	0.09 m³	41.94 kg	2			0.17 m³	76.07 kg	
K4	inre stolpe	190	190	9430	0.34 m³	153.19 kg	8			2.59 m³	1167.75 kg	
K5	inre remstycke mot väster / öster	200	180	4090	0.15 m³	66.26 kg	2	2		0.28 m³	126.20 kg	rötskador mot öster, inbyggd mot väster (mindre skador, ej kontrollerad i sin helhet)
K6	inre remstycke mot norr / söder	200	180	4806	0.17 m³	77.86 kg	2	2		0.33 m³	148.37 kg	rötskador mot söder, inbyggd mot norr (mindre skador, ej kontrollerad i sin helhet)
K7	yttre remstycke	180	180	4140	0.13 m³	60.36 kg	4	4		0.50 m³	224.67 kg	rötskador större omfattning
K8	undre bindbjälke	190	180	5870	0.20 m³	90.34 kg	2	1		0.36 m³	162.23 kg	rötskador mot söder
K9	övre bindbjälke	190	180	5870	0.20 m³	90.34 kg	2	2		0.36 m³	162.23 kg	rötskador mot öster
K10	yttre stolpe	190	190	6580	0.24 m³	106.89 kg	8			1.85 m³	831.96 kg	
K11	hörnstolpe	190	190	6760	0.24 m³	109.82 kg	8		1	1.91 m³	861.44 kg	tidigare ilagning vid lanternintak mot sydöst
K12	stagning	0	0	0	0.00 m³	0.00 kg	72			2.30 m³	1036.90 kg	
K13	väggband	160	160	5320	0.14 m³	61.29 kg	4	3		0.51 m³	227.39 kg	rötskador (delvis inbyggd, ej kontrollerad i sin helhet)
K14	uppbyggnad lanterningolv	0	0	0	0.00 m³	0.00 kg	24			0.69 m³	312.28 kg	
K15	yttre hammarband	200	180	3988	0.14 m³	64.61 kg	4		3	0.55 m³	246.71 kg	tidigare ilagning, kompletterad med stålförband
K16	inre undre hammarband	200	180	4350	0.16 m³	70.47 kg	2			0.26 m³	118.92 kg	
K17	inre övre hammarband	200	180	4350	0.16 m³	70.47 kg	2			0.26 m³	118.90 kg	
K18	undre bindbjälke (lanternintak)	180	180	5753	0.19 m³	83.89 kg	1		1	0.18 m³	80.54 kg	tidigare ilagning både ändar
K19	övre bindbjälke (lanternintak)	180	180	5753	0.19 m³	83.89 kg	1		1	0.19 m³	83.88 kg	tidigare ilagning mot nordost
K20	kort bindbjälke (lanternintak)	180	180	1670	0.05 m³	24.34 kg	8	1	2	0.37 m³	165.76 kg	större urtag vid ombyggnad (stöd saknas), tidigare utbytta delar
K21	klockbärlina	200	180	1800	0.06 m³	29.16 kg	2			0.13 m³	58.21 kg	
K22	hjärtstock	240	240	3320	0.19 m³	86.05 kg	1			0.17 m³	76.18 kg	
K23	högben hörn	170	170	3944	0.11 m³	51.29 kg	8	1	5	0.83 m³	372.27 kg	mindre rötskada i anslutning till bindbjälke, tidigare utbytta delar
K24	högben	170	170	3681	0.11 m³	47.87 kg	4			0.39 m³	175.99 kg	
SUMMA: 24							176	16	13	15.69 m³	7059.07 kg	

FÖRKLARINGAR

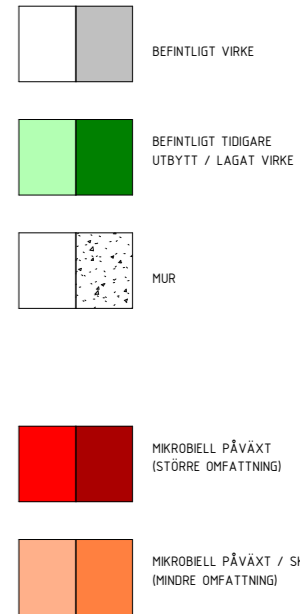


SEKTION REDOVISAS MED MÖRKARE TON  
RÖTSKADOR ENLIGT UNDERLAG UPPRÄTTAT AV TRADITIONSBÄRARNNA

FÖRESKRIFTER

RITNINGEN ÄR UPPRÄTTAD GENOM UPPMÄTNING  
EXAKTA MÅTT BÖR KONTROLLERAS PÅ PLATS

HÄNVISNINGAR

SKADOR- OCH VIRKESPECIFIKATION SE K-25-5-01  
PLANSEKTIONER SE K-25-1-XX  
SEKTIONER SE K-25-2-XX  
3D VY SE K-25-0-01

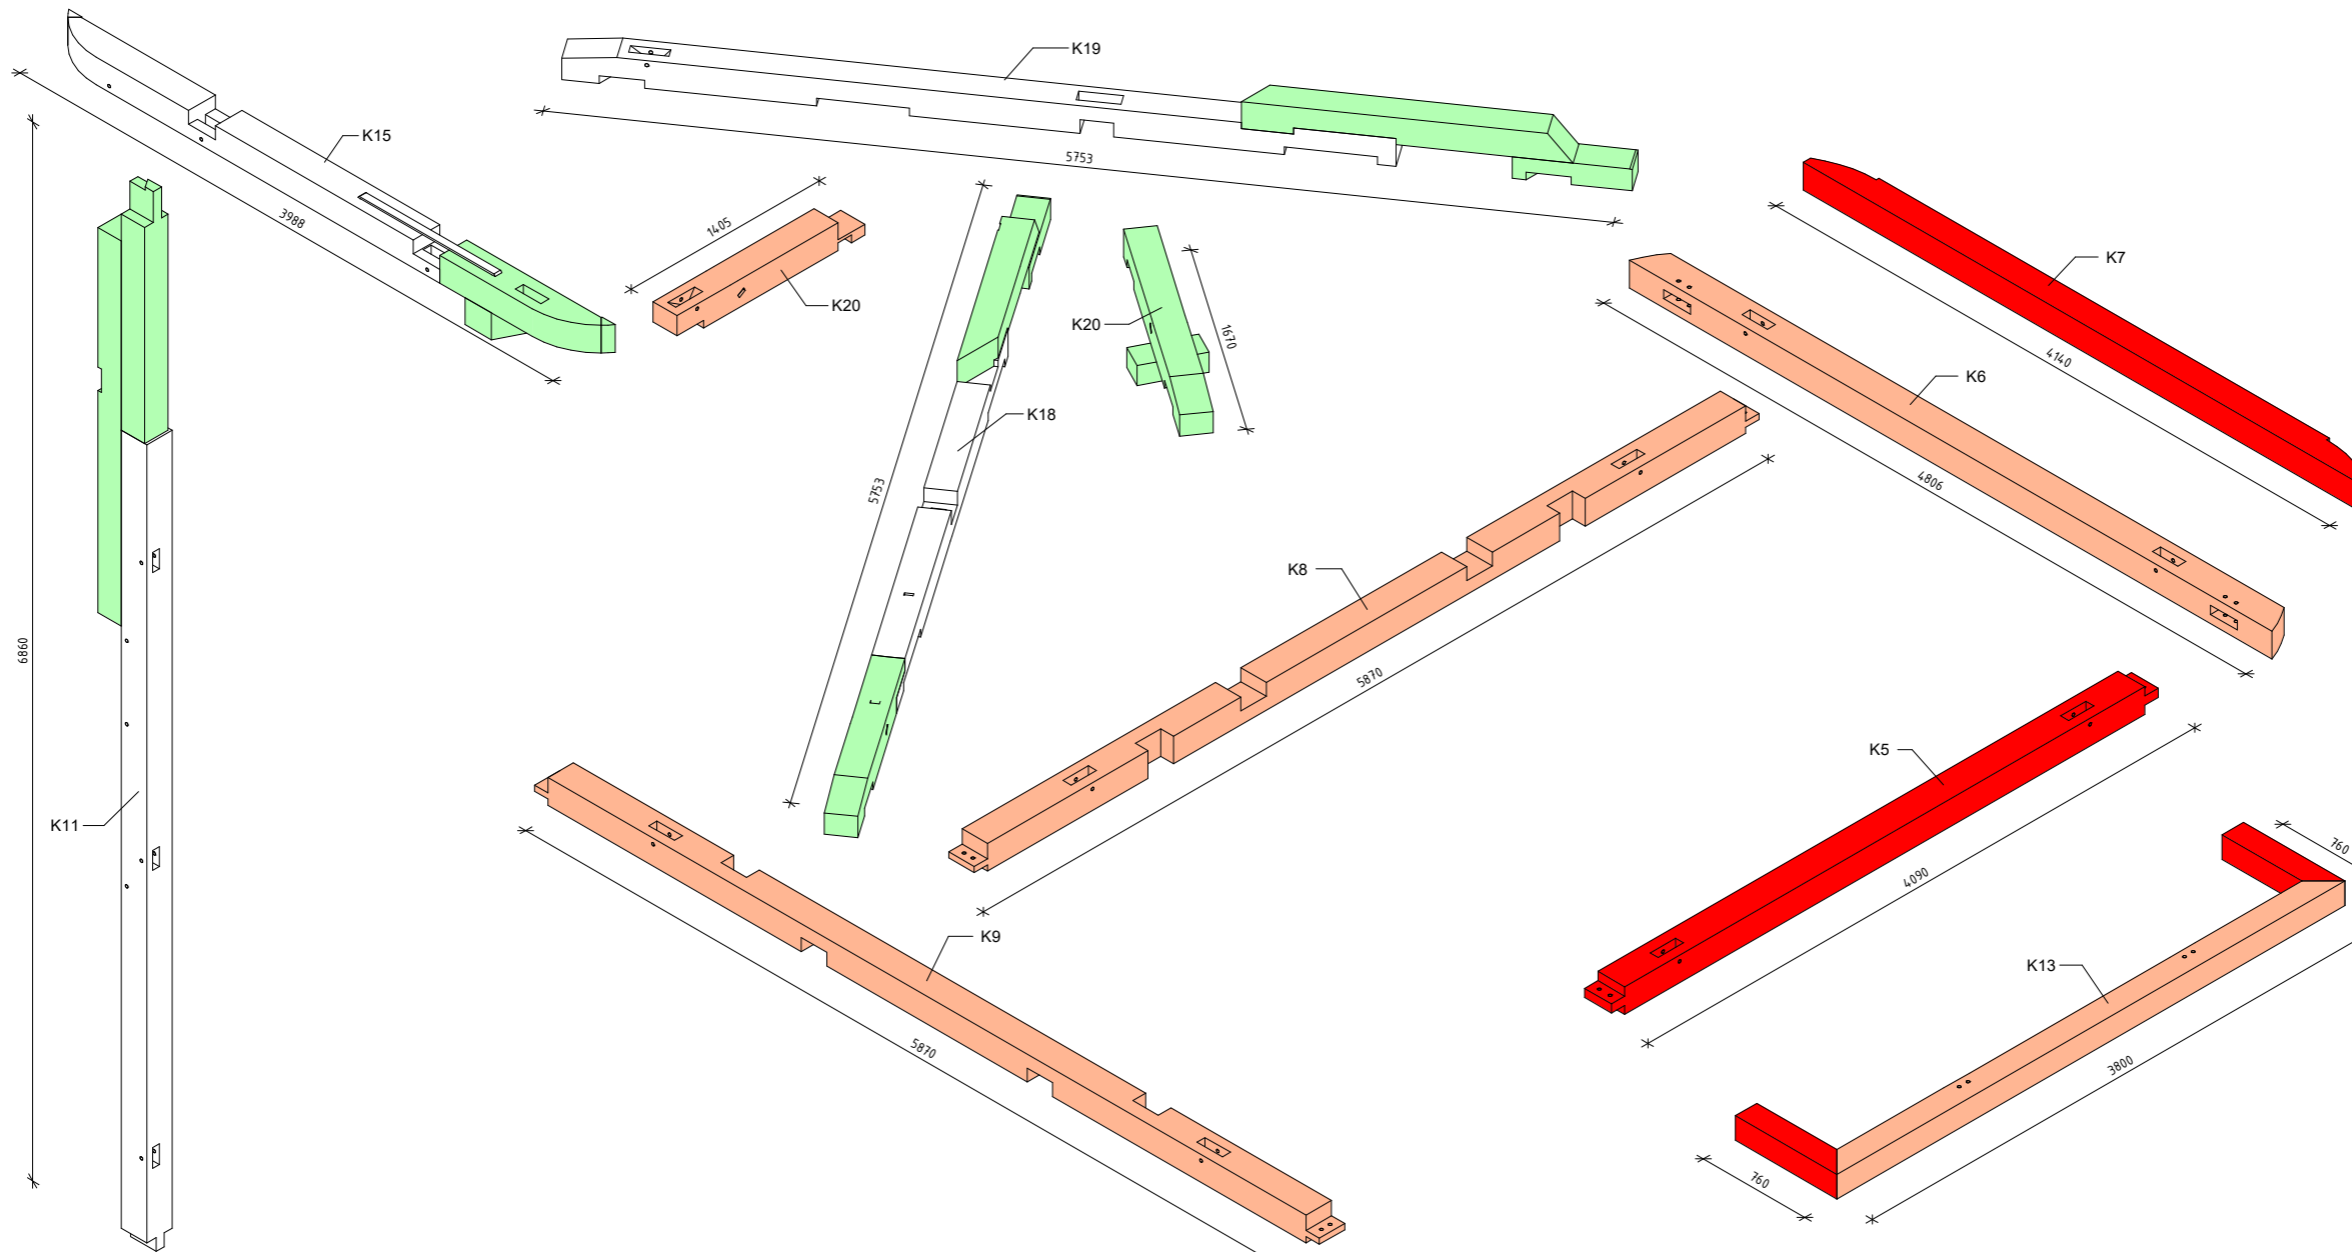

BET	ÄNDRINGEN AVSER	DATUM	SIGN
<b>FÖRSTUDIE</b>			
Stockholms kommun, Stockholms län			
<b>RÄDSTUGAN 2</b>			
Vintish Consulting AB			
Gamla Uppsalagatan 109		Tel: 072 74 11 880	
754 41 UPPSALA		Epost: info@vintish.se	
PROJEKT NR	RITAD/KONSTR. AV	HANDLÄGGARE	
7/1006	A. VINTISH	A. VINTISH	
DATUM	ANSVARIG		
2021-12-28	ALEXANDER VINTISH		
STORKYRKAN - UPPMÄTNINGSRITNING			
BÄRANDE TRÄKONSTRUKTION (LANTERNIN)			
SKADOR- OCH VIRKESPECIFIKATION			
SKALA	NUMMER	BET	
A1 1:20	K-25-5-01		
A3 1:40			