


Råby-Rekarne kyrkogård

TECKENFÖRKLARING

- Vattenpost
- * Buske
- Lövträd
- ✦ Gravsten
- Belysning
- Häckmitt
- - - Fastighetsgräns
- Baskarta
- Gravstensplats
- ▭ Historiska_gravar-r
- ▭ gravar-r
- Buskar
- Grind
- Grus
- Gräs
- Hus
- Häck
- Klockstapel
- Plantering
- Plattor
- Sten
- gravar-r**
- OMR1**
- AG
- RR
- RRU

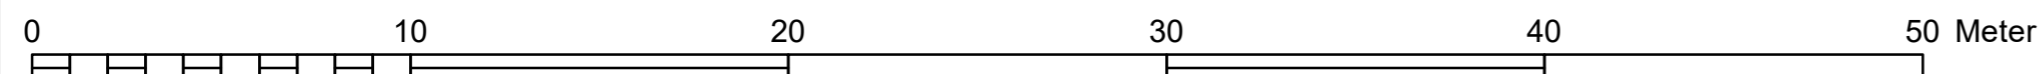

BET	ANT	ÄNDRINGEN AVSER	SIGN	DATUM

Hällby församling
med Tumbo och Råby-Rekarne

Sweco Sverige AB
Södra Mariegatan 18E
Box 1902, 791 19 Falun
Telefon +46 8 695 60 00
Org.nr. 556767-9849, säte Stockholm
www.sweco.se



UPPDRAG NR 30016902-002	RITAD AV Roger Åkesson	HANDLÄGGARE
----------------------------	---------------------------	-------------

DATUM 2021-12-22	ANSVARIG Ewa Lissel
---------------------	------------------------

Råby-Rekarne kyrkogård
Gravkarta

SKALA 1:200 (A2)	NUMMER	BET
---------------------	--------	-----