


1 RoK
28 m²

STUDENT

FÖRKLARINGAR

G	Garderob
L	Linneskåp
ST	Städsåkåp
KM	Kombimaskin
	Spishäll
K/F	Kyl & Frys
	Diskho
VS	Vattenfördelarskåp
ELC	Elcentral
TF	Tak-/kombinationsfönster

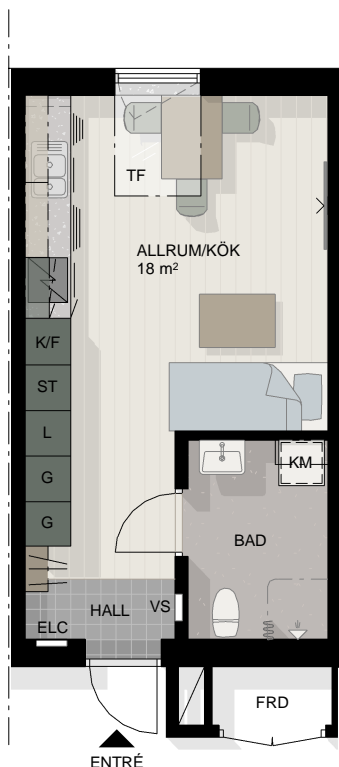


SKALA 1:100



BOSTADSPACERING

- Hus A, Plan 2 Tr. 6 st LGH: 7A-1201, -1202, -1203, -1204, -1205 & -1206
- Hus B, Plan 2 Tr. 6 st LGH: 5A-1201, -1202, -1203, -1204, -1205 & -1206
- Hus C, Plan 2 Tr. 3 st LGH: 3A-1201, -1202 & -1203

ORIENTERINGSFIGUR, EJ SKALENLIG

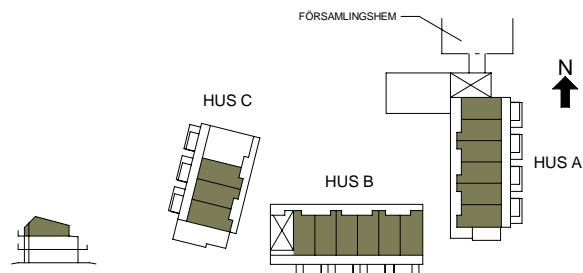

Rätt till ändringar förbehålles, lägenheten förekommer i spegelvänt utförande & vid husgavel kan extra fönster tillkomma