

GRAVPLATSFÖRESKRIFTER S:T SIGFRIDS GRIFTEGÅRD

KVARTERET LJUNGBLOMMAN

Kvarteret innehåller 453 kist- och urngravplatser, gravplatsnummer 7004–7420. Gravplatserna upplåts antingen som kist- eller urngravplats.

ALLMÄNT

Gravplatsen ingår, förutom gravrabbatt, i en sammanhängande gräsyta och får inte begränsas med staket, gravram, häck eller dylikt.

GRAVYTA

Platserna 7004–7039 har en gravyta på 280 x 130 cm och övriga platser har en gravyta på 120 x 120 cm.

RABATTYTA

Platserna 7004–7039 har en rabattyta på 40x55 cm och övriga platser har en rabattyta på 60 x 120 cm.

GRAVVÅRD

Som villkor för upplåtelsen får gravrättsinnehavaren välja gravvårdsmodell som är tidstypisk inom kvarteret. Följande mått samt bifogade ritningar gäller;

Tumbasten, stor

Djup 95 cm
Bredd 55 cm
Tjocklek 12 cm

Natursten

Djup 60 cm
Bredd 60 cm

Tumbasten stor; 7004–7039

Liggande häll eller natursten; Övriga gravplatser

Tumbasten, liten; 7040–7051B, 7109A–7116, 7126A–7132C, 7174A–7178C, 7208A–7214C

MONTERING OCH PLACERING





Montering ska utföras enligt Centrala Gravvårdskommitténs "Monteringsanvisningar för gravvårdar" samt "Reglemente för begravningsväsendet i Borås pastorat". Innan montering av gravsten ska en gravvårdsansökan skickas in och godkännas.

Gravvården placeras inom gravplatsen och efter rådande mönster inom kvarteret och ska kunna monteras ned/flyttas vid ny gravsättning. Eventuella kostnader för borttagning och återmontering av gravvård vid gravsättning debiteras gravrättsinnehavaren.


BLOMLIST

Blomlisten ska ligga i rabatten och ska vara i beständigt material och vara väl förankrad. Sågad sten eller cortenstål är att föredra. Eventuella kostnader för borttagning/montering av blomlist vid gravsättning debiteras gravrättsinnehavaren.

Tumbasten, liten

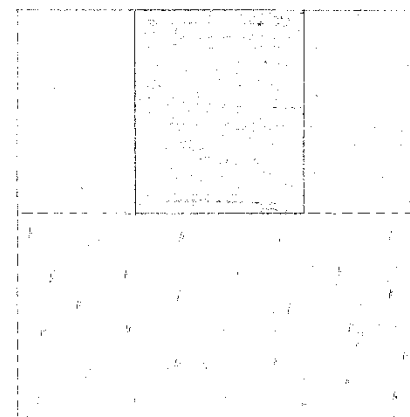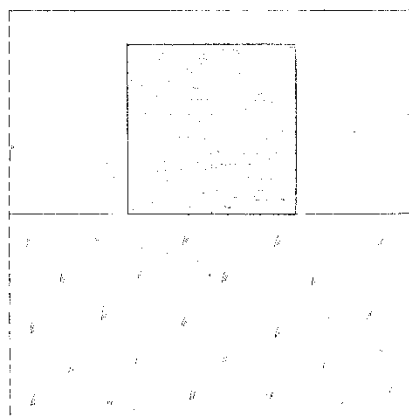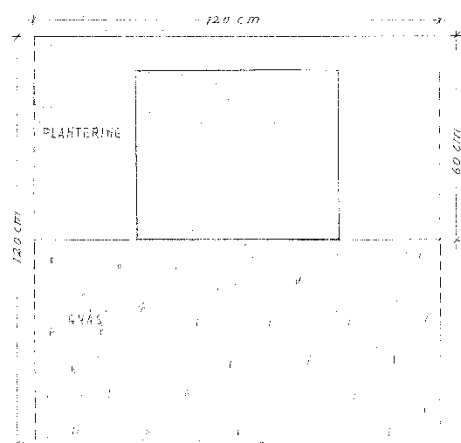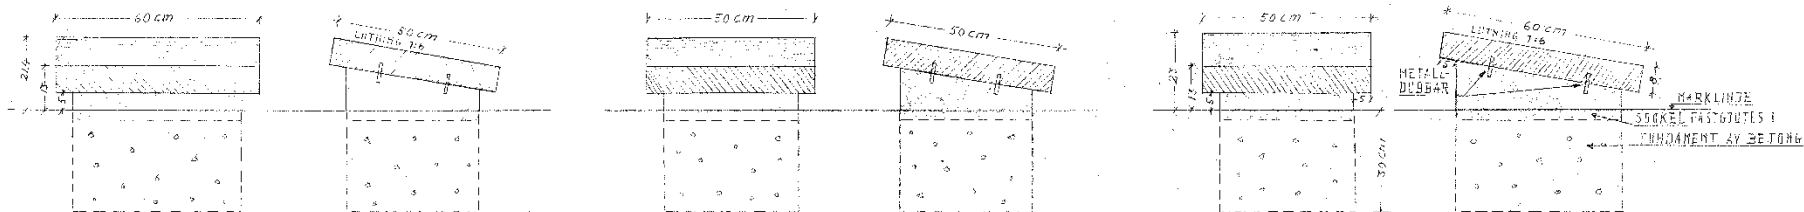

BRÄVPLATSERNA 7040 — 7051B, 7109A — 7116, 7126A — 7132 C, 7174A — 7176 C, 7208A — 7214 C.

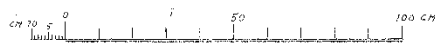

SKALA 1:70

KYRKOGÅRDSFÖRVALTNINGEN BORÅS	Lit: III St: 10/7
SI SIGFRID BRITTESGÅRD KV LINNÉBLÖMMAN LIGGANDE HALLAR	
Bråk den 11/12 1956	
Ritad: P. FRANKLIN	Skalat: 1:70

Liggande häll

