


Teckenförklaring

- bevattning
- vattenpost
- ◆ Belysning
- El
- dagvatten
- * Buske
- Lövträd
- baspunkt
- häck
- baslinje
- hus

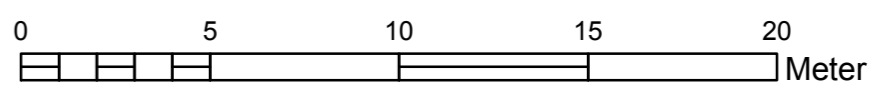

BET	ANT	ÄNDRINGEN AVSER	SIGN	DATUM
Slaka - Nykil Pastorat				
Ulrika kyrkogård				
<small> SWECO Civil AB Södra Mariegatan 18E Box 1902, 791 19 Falun Telefon 023-464 00, Telefax 023-464 01 Org.nr: 506507-0865, site Stockholm www.sweco.se </small>				
UPPDRAG NR 2417816000	RITAD AV SEDOTZ	HANDLÄGGARE SEEWLI		
DATUM 2017-05-02	ANSVARIG Ewa Lissel			
Gravkarta				
SKALA 1:200 (A1)	NUMMER			BET