




Adolf Fredrik Lindblad
Urban von Feilitzen

Skedagården

Allmänna linjen

Teckenförklaring

- vattenpost
- ◆ Belysning
- EI
- dagvatten
- utrustning
- ★ Barträd
- ★ Buske
- Lövräd
- häck
- baslinje
- baspunkt
- hus

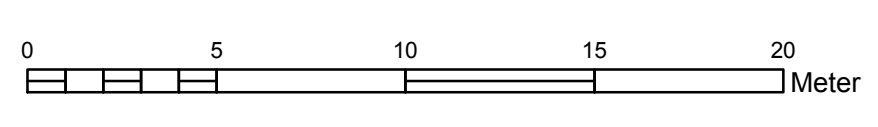

BET	ANT	ÄNDRINGEN AV/SER	SIGN	DATUM
Slaka-Nykil Pastorat				
Skeda kyrkogård				
<small>SWECO CIVIL AB Södra Mariegatan 18E Box 1902, 791 19 Falköping Telefon 023-464 00, Telefax 023-464 01 Org nr. 556507-0868, säte Stockholm www.sweco.se</small>				
UPPDRAG NR 2417816000		RITAD AV SEDOTZ	HANDLAGGARE SEEWLI	
DATUM 2017-05-02		ANSVARIG Eva Lissel		
Gravkarta				
SKALA 1:200 (A1)	NUMMER			BET

