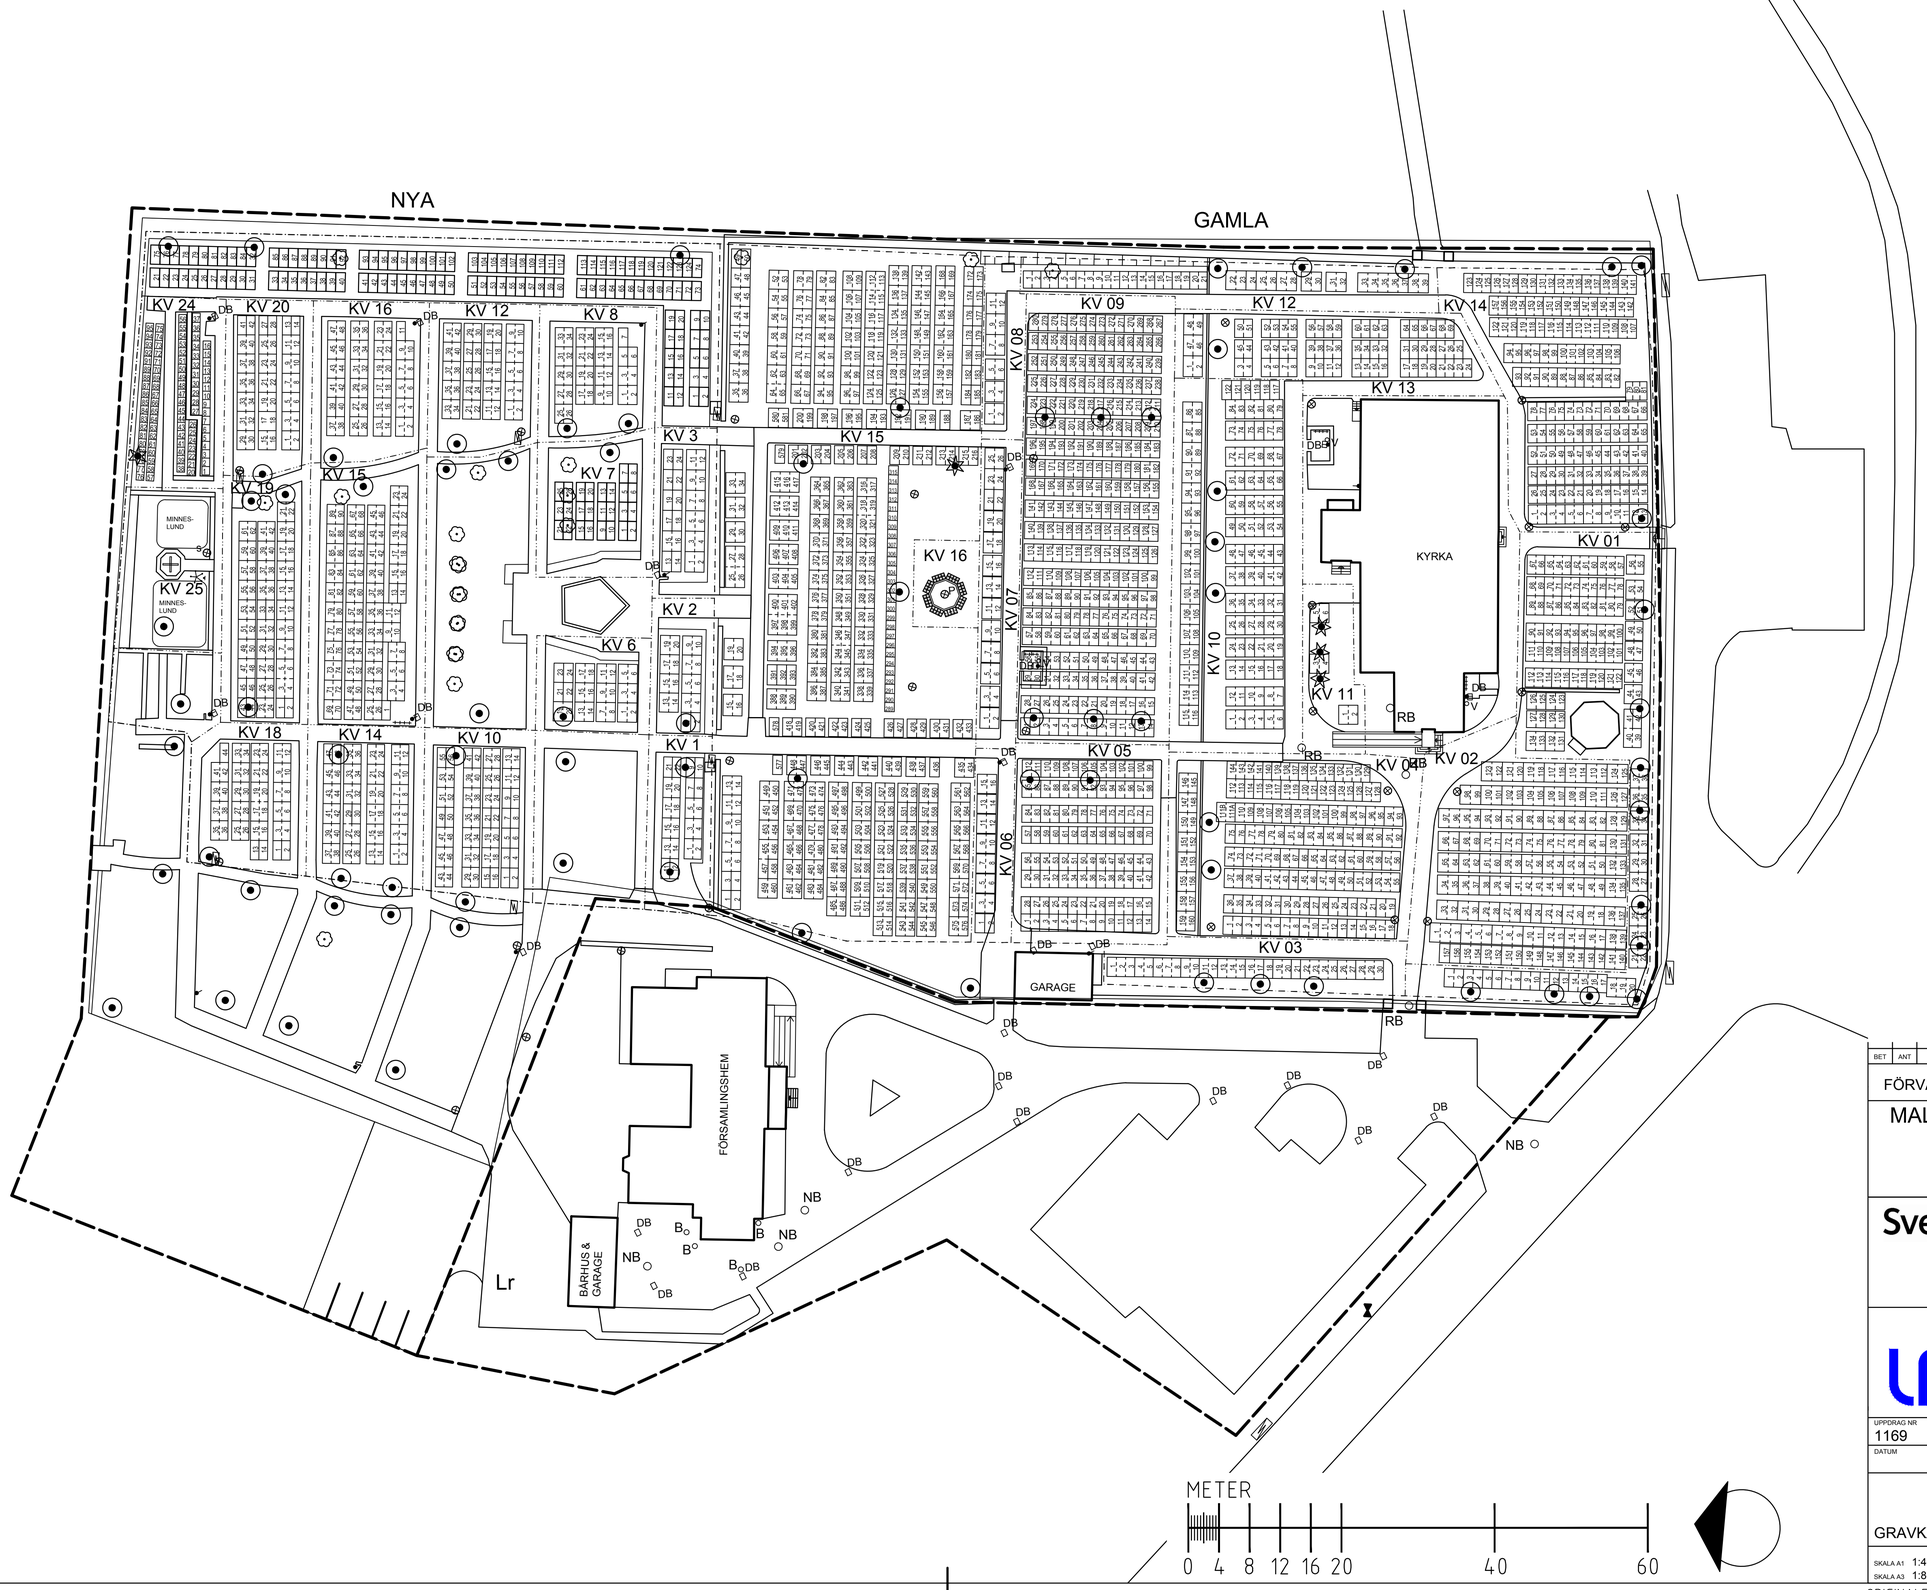

BET	ANT	ÄNDRINGEN AVSER	SIGN	DATUM

FÖRVALTNINGSHANDLING 2023-08-18

MALMBÄCK KYRKOGÅRD

MALMBÄCK

MALMBÄCK 1:82, 1.145

Svenska kyrkan

NÄSSJÖ PASTORAT

Rosenbergsgatan 6
554 51 JÖNKÖPING
Tel: 036-16 68 00
Fax: 036-16 68 09
www.lmk-dev.se
E-post lmk@lmk-dev.se

UPPDRAG NR	RITAD / KONSTRUERAD	HANDLÄGGARE
1169	CH	CH
DATUM	UPPDRAGSLEDARE	
	KENTH HENRIKSSON	

GRAVKARTA

SKALA A1 1:400	NUMMER	BET
SKALA A3 1:800	M 20:1	

ORIGINALFORMAT: A1

XREF (.dwg)1169_JNMAT 1169_FARG
1169_GRAVNR 1169_GRUNDK_RED

PLOTTINFO:GRUNDFIL: LMK1169\M_20_1F.DWG
PLOTDATUM: 2023-08-18