

Plats och tid

S:t Johannes Konferensrum vån 4 i församlingshemmet, 17.30-19

Beslutande

Ledamöter

Göran Malmberg, ordförande

Katarina Herbert, församlingsherde

Anna Brade

Förhinder

Robin Garefelt

Fredrik Gällentoft

Malva Holm Kvist

Ersättare

Jenny Jönsson

Kerstin Sondell

Per-Arne Skog

Förhinder

Övriga närvarande

Utses att justera Kerstin Sondell

Underskrifter

Sekreterare:  Paragrafer §1-8

Ordförande: 

Justeringsman: 

Meddelande om att protokollet justerats 22-09-09

Underskrift 

Justerandes sign: 

§1

Justeringsperson samt tid för justering av protokollet

Verksamhetsrådet beslutar

att utse Kerstin Sondell jämte ordförande att justera dagens protokoll inom 14 dagar.

§ 2

Sekreterare

Verksamhetsrådet beslutar

att utse Katarina Herbert som sekreterare

§2

Fastställande av dagordning

Församlingrådet/verksamhetsrådet beslutar

att upprättat förslag till dagordning fastställs

§3

Information och diskussion kring mötet med församlingråden

Ordförande Göran Malmberg delger verksamhetsrådet information som framkom vid mötet 220831 med Kyrkorådets AU.

Församlingråds ordförande Carin Larsson och Göran Malmberg ska inkomma med en skrivelse om önskat antal ledamöter och ersättare för ett kommande församlingråd i S:t Johannes församling.

§4

Information från församlingsherden om ny organisation

Församlingsherde Katarina Herbert uppdaterar om arbetet med "Färdplan och organisation", samt delger verksamhetsrådet att SWOT-analysens resultat nu finns på intranätet att ta del av.

§5

Nomineringar till nytt församlingsråd 2023-2025

Ordförande Göran Malmberg informerar om nomineringsvalet till församlingsråden 2023-2025 kommer att hållas 25 september -2 oktober. Blanketten för att nominera går igenom. Britt-Louise Nilsson, assistent i S:t Pauli kyrka, är utsedd till valansvarig i S:t Johannes församling.

§6

Aktuella ärenden

- Inredning till koret
Verksamhetsrådet beslutar **att** efter något reviderade ritningar från 220823 (Bilaga 1) att godkänna användning av gåvomedel nr. 92153 till en summa av 450 000 kronor som ett tilläggsäskande till nuvarande äskande på 200 000 kr. Se offert i Bilaga 2.
- Församlingsherde Katarina Herbert informerar om att två nya personalresurserna i S:t Johannes kyrka, präst Håkan Norén och musiker Sofia Söderberg har börjat 220815 och välkomnades i högmässan 220828.
- Församlingsherde Katarina Herbert berättar kortfattat om budgetredovisningen för Kyrkorådets AU 220822.

§7

Övrigt

S:t Johannes kyrkas arbetslag önskar att få köpa in Adventsikonerna i Franciskus julkrubba till en summa av 14500 kr (inkl. moms) + stafflier.
Förslaget är att använda gåvomedel 92118 i sin helhet (9805,55 kr) samt att församlingsherde Katarina Herbert ber kyrkoherde Gunilla Hallonsten om möjligheten att omfördela inom budgeten 2022 för att bekosta resterande summa.


§8

Mötet avslutas

Ordförande Göran Malmberg tackar för dagens möte, och förklarar mötet avslutat.

Bilaga 1.

ILL. S2 · JOHANNES · KYRKA · I · MALMÖ ·

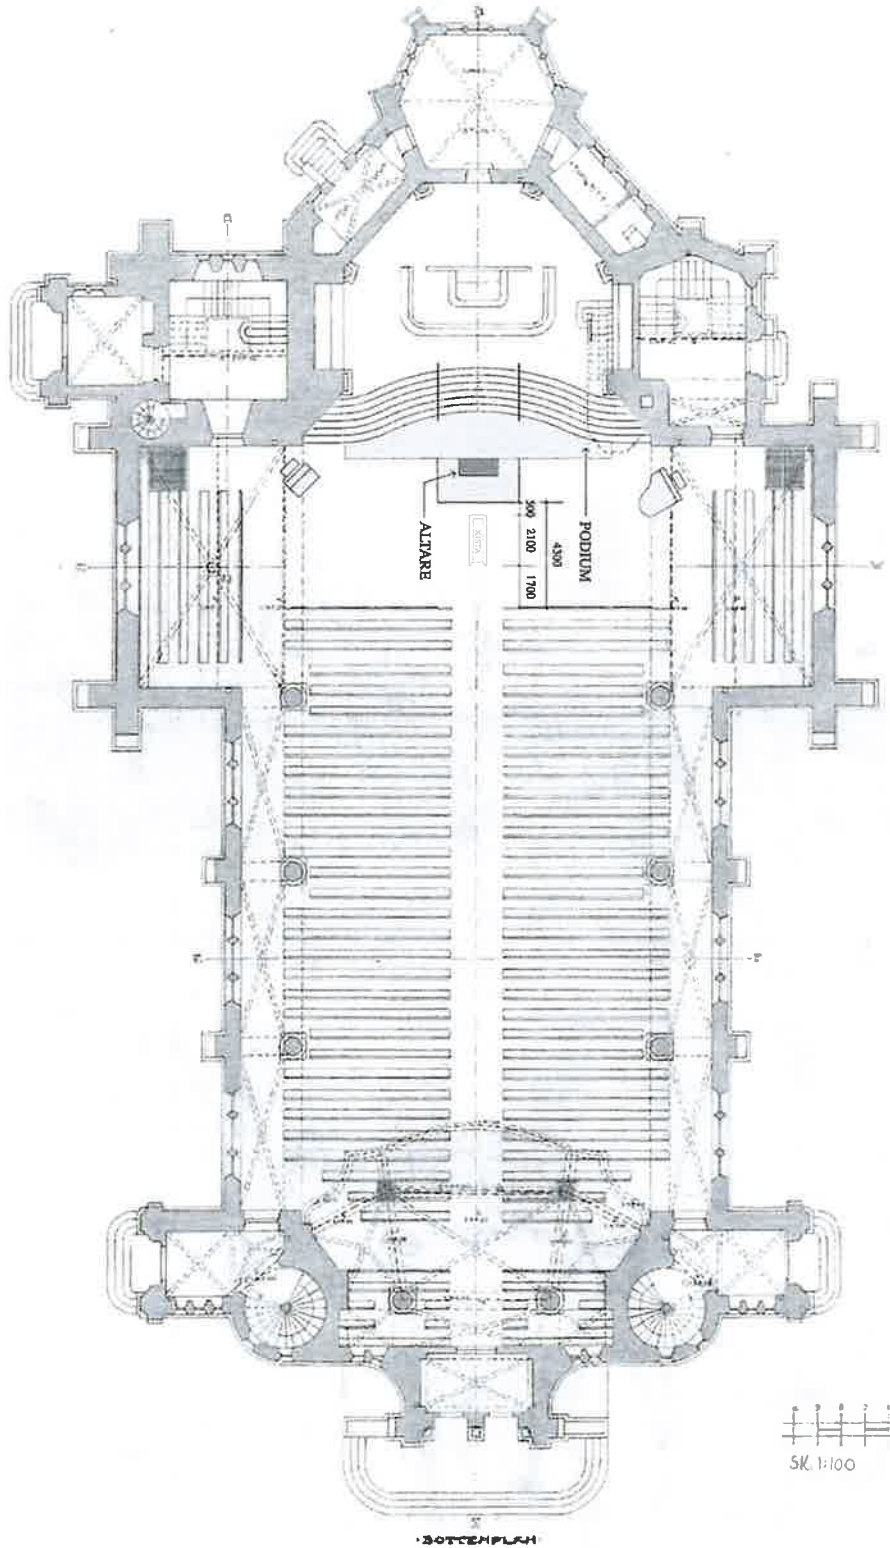

- PODIER · DÖLJER TRAPPANS SVÄNGDA FORM
- ÅTERANVÄNT ALTARE FRÅN KAPPELL MED "BAKSIDA"
- ALTÄR FÖR MÖRKT ALTARE UTAN DEKOR
- ÅMBO AV STANDARDUTFÖRANDE










PLANRITNING BOTTENVÄNING
 BERITTLIGT UTSENDE
 (obekräftad i visier och i konstruktions skärmar inte med dagens utseende)
 SKALA 1:200



ERIKA MARTIN ARKITEKTER AB		
TILSTÄNDSHANDLING		
SANKT JOHANNES KYRKA, MALMÖ, SKÅNE LÄN		
FÖRSLAG TILL NYTT PODIUM OCH NY INREDNING		
PLAN (efter A. Anderberg 1903)		
datum	skala	nr
2022-08-23	1:200	A100

Handwritten signature and page number: s. 1/6




Bilaga 1.

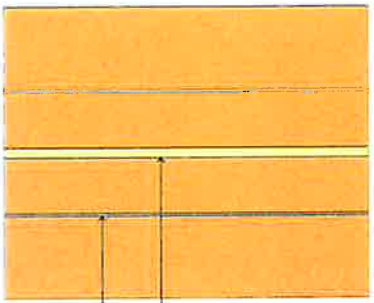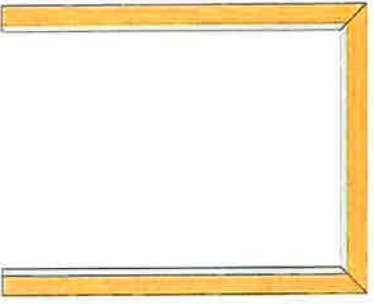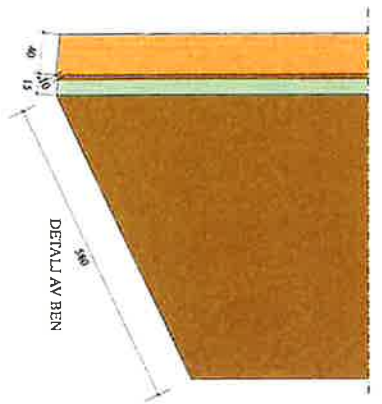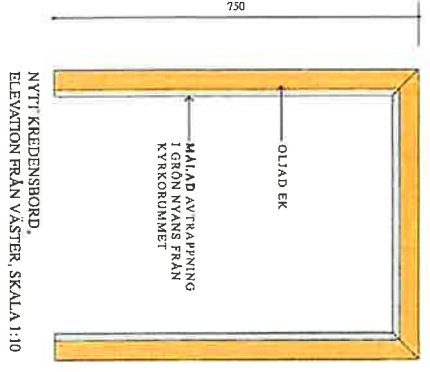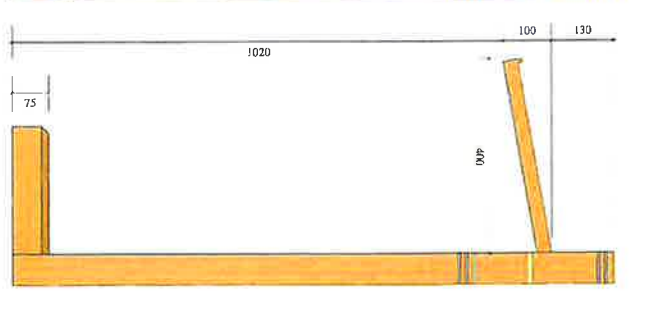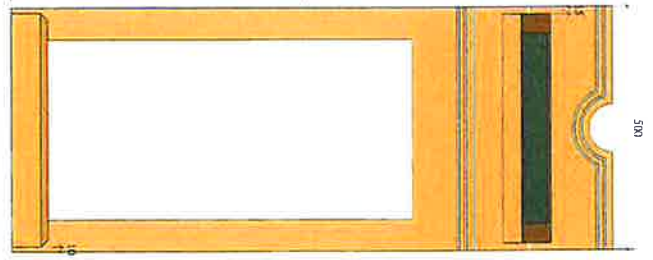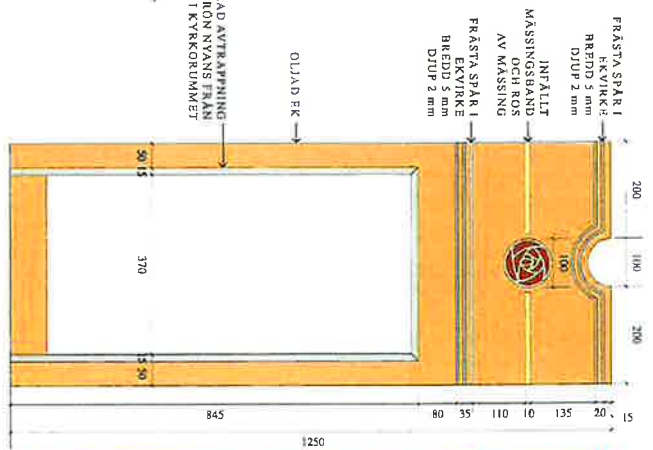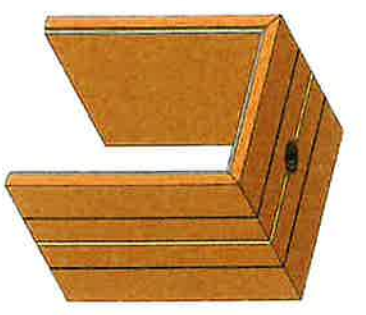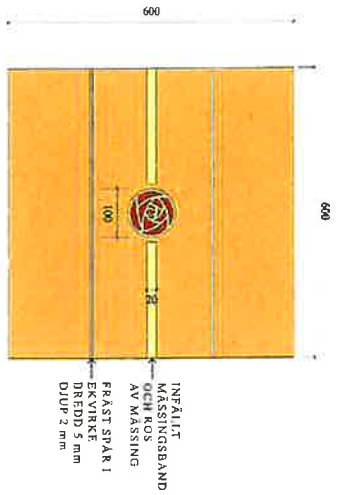

AMBO, ELEVATION FRÅN VÄSTER
SKALA 1:10

AMBO, ELEVATION FRÅN ÖSTER
SKALA 1:10

AMBO, ELEVATION SIDA
SKALA 1:10

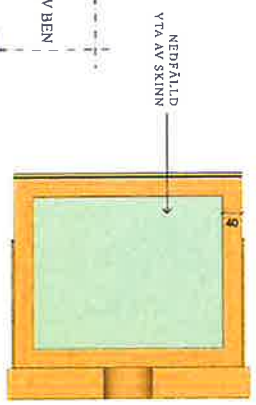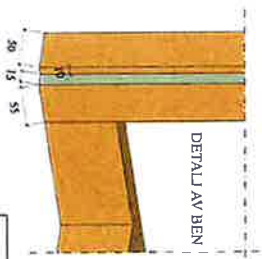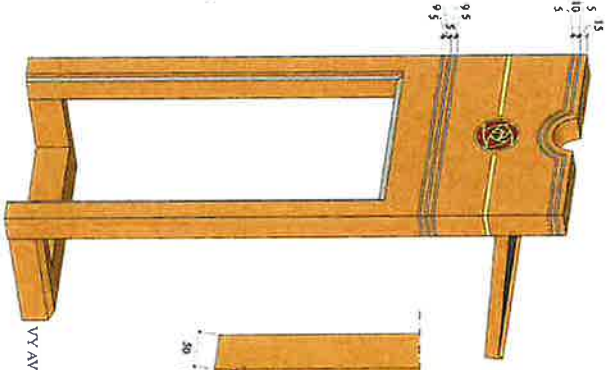










AMBO, ELEVATION OVANFRÅN
SKALA 1:10



ERIKA MARTIN ARKITEKTER AB		
TILLSTÄNDSHANDLING		
SANKT JOHANNES KYRKA, MALMÖ, SKÅNELÄN FÖRSLAG TILL NYTT KREDENSBORD OCH NY AMBO PLAN, ELEVATION OCH VY		
datum	skala	nr
2022-08-23	1:10	A11

2/6

Bilaga 1.

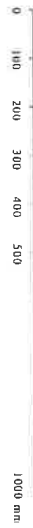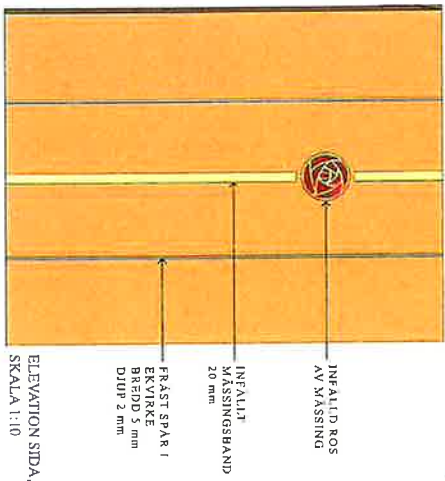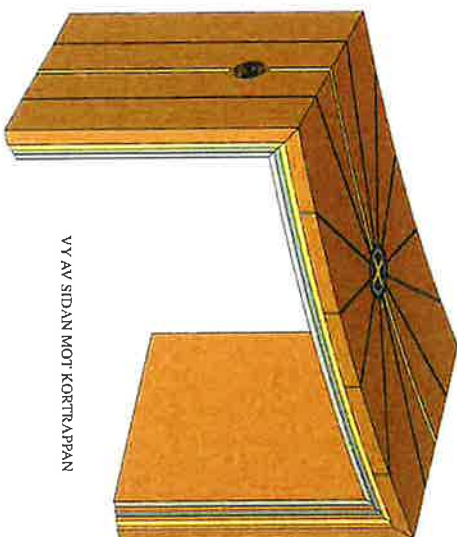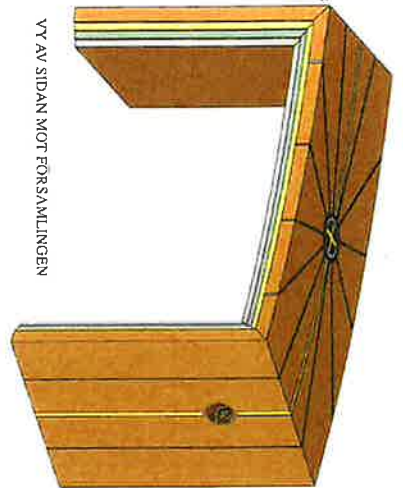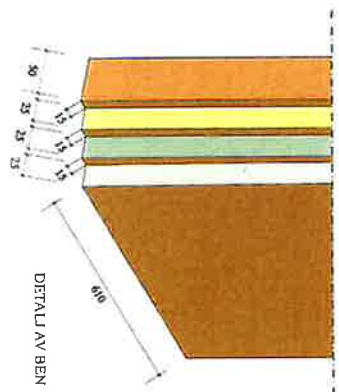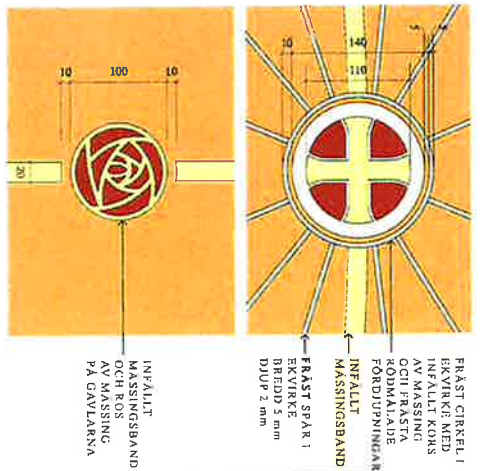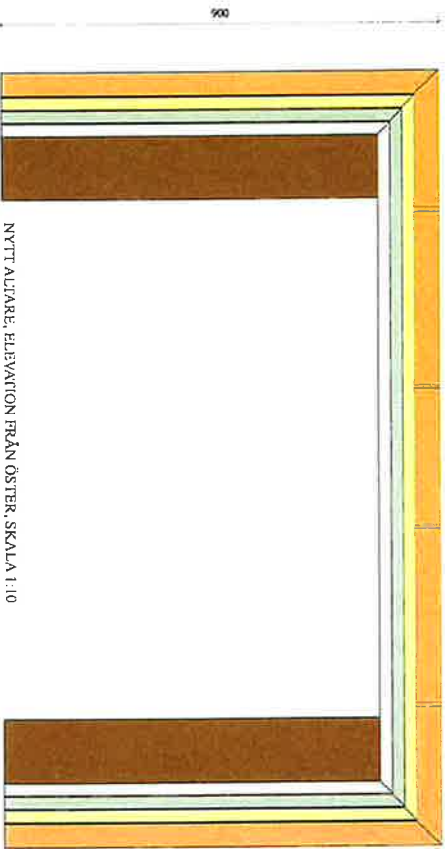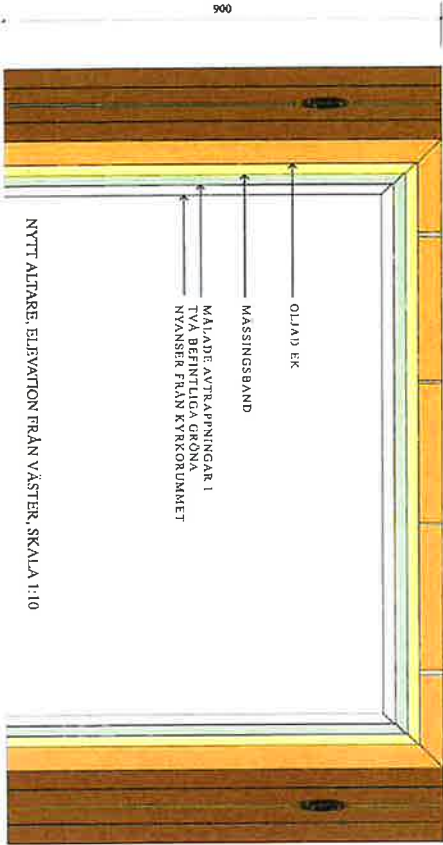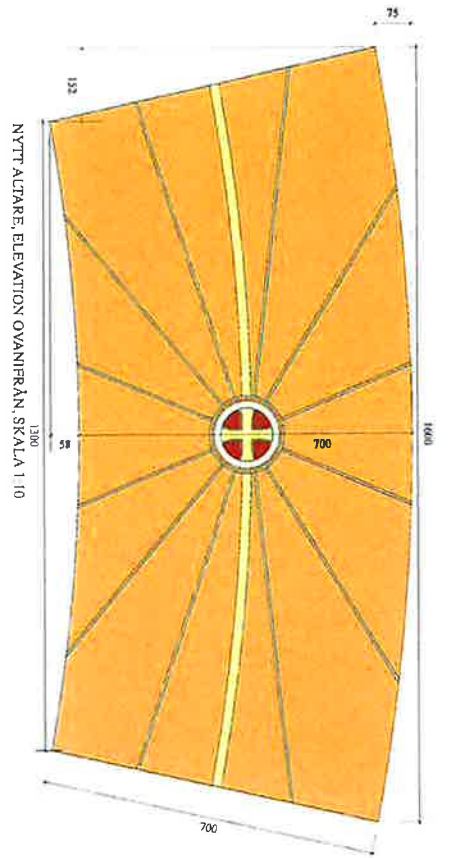



ERIKA MARTIN ARKITEKTER AB			
TILLSTÄNDSHANDLING			
SANKT JOHANNES KYRKA, MALMÖ, SKÅNE LÄN			
FÖRSLAG TILL NYTT ALTARE			
PLAN, ELEVATION OCH VY			
datum	skala	nr	
2022-08-23	1:10	A10	

5 08.3/6

Bilaga 1.

TILL · S:t · JOHANNES · KYRKA · I · MALMÖ ·

- FRAMHÅVA DEN SVÅNGDA TRAPPANS FORM
- TA UPP KULÖRER OCH MATERIAL FRÅN KORET
- INSPIRERAS AV KYRKANS BEFINTLIGA DEKOR/DETALJER
- MODERN UTFORMNING

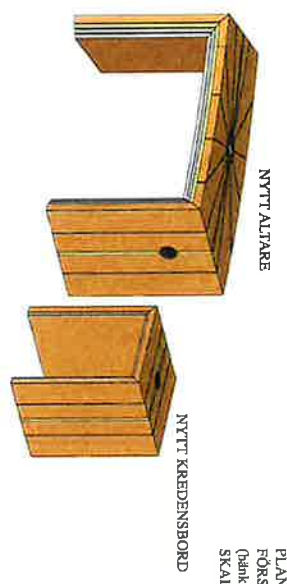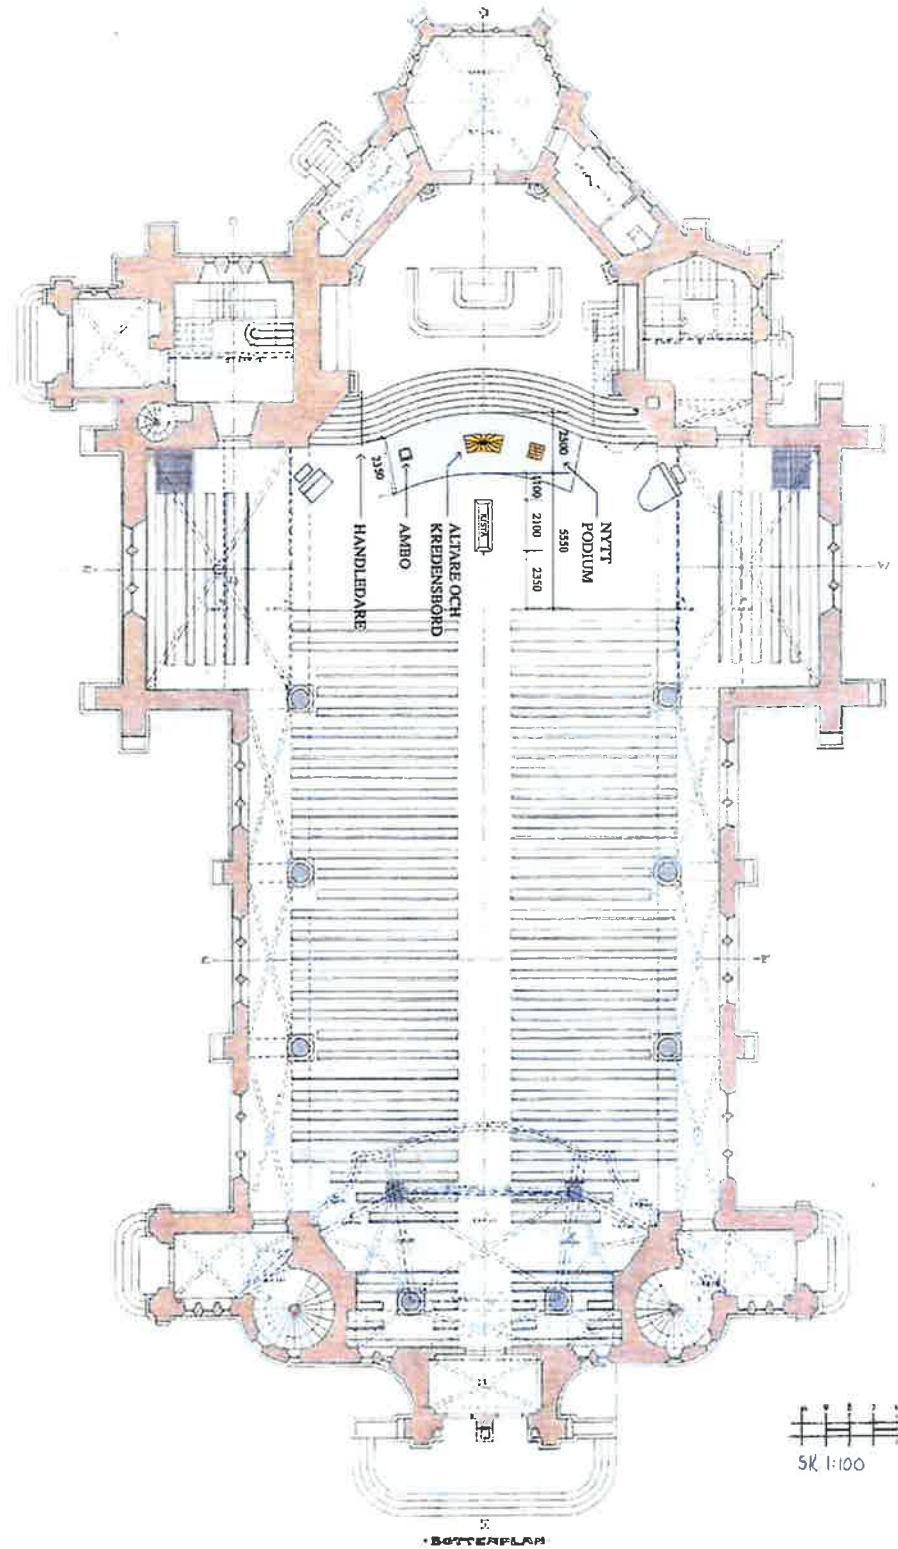


PLANRITNING BOTTENVÅNING
 FÖRSLAG TILL NYTT PODIUM OCH NY INREDNING
 (Inskickning i vakter och i konsertens sällskaper inte med dagens utseende)
 SKALA 1:200

ERIKA MARTIN ARKITEKTER AB		
TILLSTÄNDSHANDLING		
SANKT JOHANNES KYRKA, MALMÖ, SKANELAN		
FÖRSLAG TILL NYTT PODIUM OCH NY INREDNING		
PLAN (eller A. Andersberg 1903)		
datum	skala	nr
2022-08-23	1:200	A101

S dr S. 4/6

Bilaga 1.

TILL · S:t · JOHANNES · KYRKA · I · MALMÖ ·

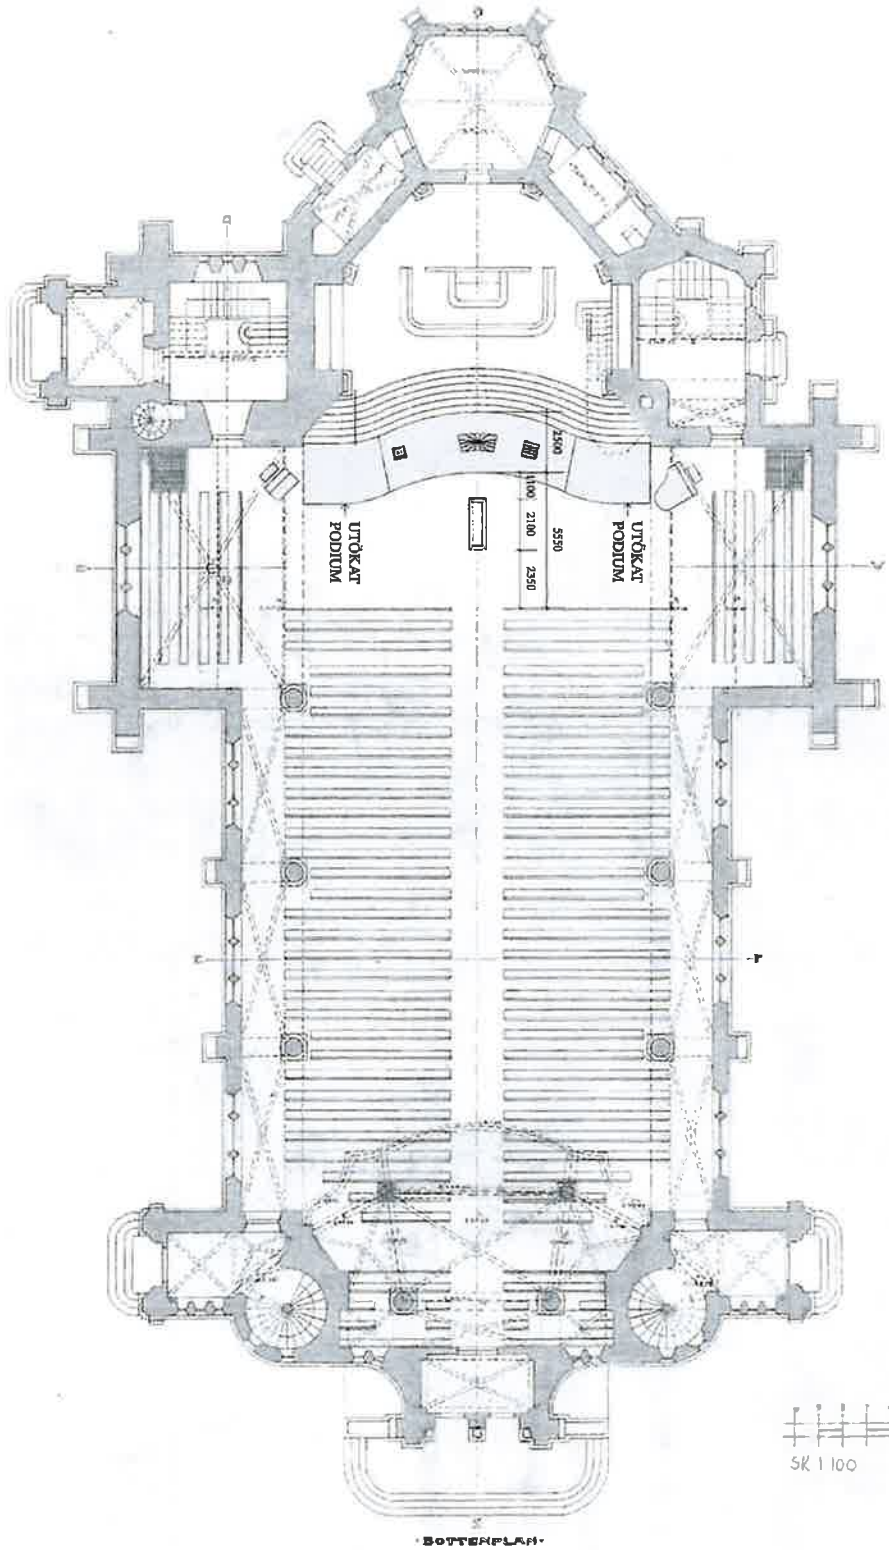

PLANRITNING BOTTENVÄNING
 FÖRSLAG TILL NYTT PODIUM OCH NY INREDNING
 (ömhänsedling i kyrket och i korsrummen slårmer till med dagens utseende)
 SKALA 1:200

0 10 20 m

ERIKKA MARTIN ARKITEKTER AB		
TILLSTÄNDSHANDLING		
SANKT JOHANNES KYRKA, MALMÖ, SKÅNELÄN		
FÖRSLAG TILL NYTT PODIUM OCH NY INREDNING		
PLAN (efter A. Anderberg 1903)		
datum	skala	nr
2022-08-23	1:200	A102

Handwritten notes: 5/6

Bilaga 2.

ERIKA MARTIN ARKITEKTER AB

Sankt Johannes kyrka - Invändiga förändringar i kyrkan

Sammanställning priser/kostnadsuppskattningar per 2022-08-31 (priser inklusive moms)

Nytt podium enligt reviderad ritning A103 daterad 2022-08-23, mätning och mallning på plats, tillverkning och ytbehandling (pigmenterad olja) samt transport (bärhjälp i Malmö krävs) och montering, pris från Mosslunda Snickeri AB	276 250 kr
Versusaltare, ambo och kredensbord, tillverkning och oljning/målning, pris från Mosslunda Snickeri AB (Pris exklusive transport vid sambeställning med podium. Vid beställning av möbler utan podium tillkommer transport 3 750 kr inkl. moms, bärhjälp i Malmö krävs.)	260 375 kr
Ny smideshandledare till korttrappa, tillverkning och montage, pris från Stora Råby Smidesverkstad AB	31 250 kr
Målning av ny smideshandledare, kostnadsuppskattning från Målarmästare Scharfe AB (priset förutsätter målning samtidigt som målning av möbler)	3 250 kr
Demontering av två befintliga handledare (16 räcket-ståndare) inklusive återställning av kalkstentrappa med ilusning av kalksten, kostnadsuppskattning från Stucco Maestro AB	61 375 kr
Total kostnadsuppskattning (inklusive moms)	632 500 kr

EM

