


IV. Uppmätningar 1974-84  
Plansch 66-75

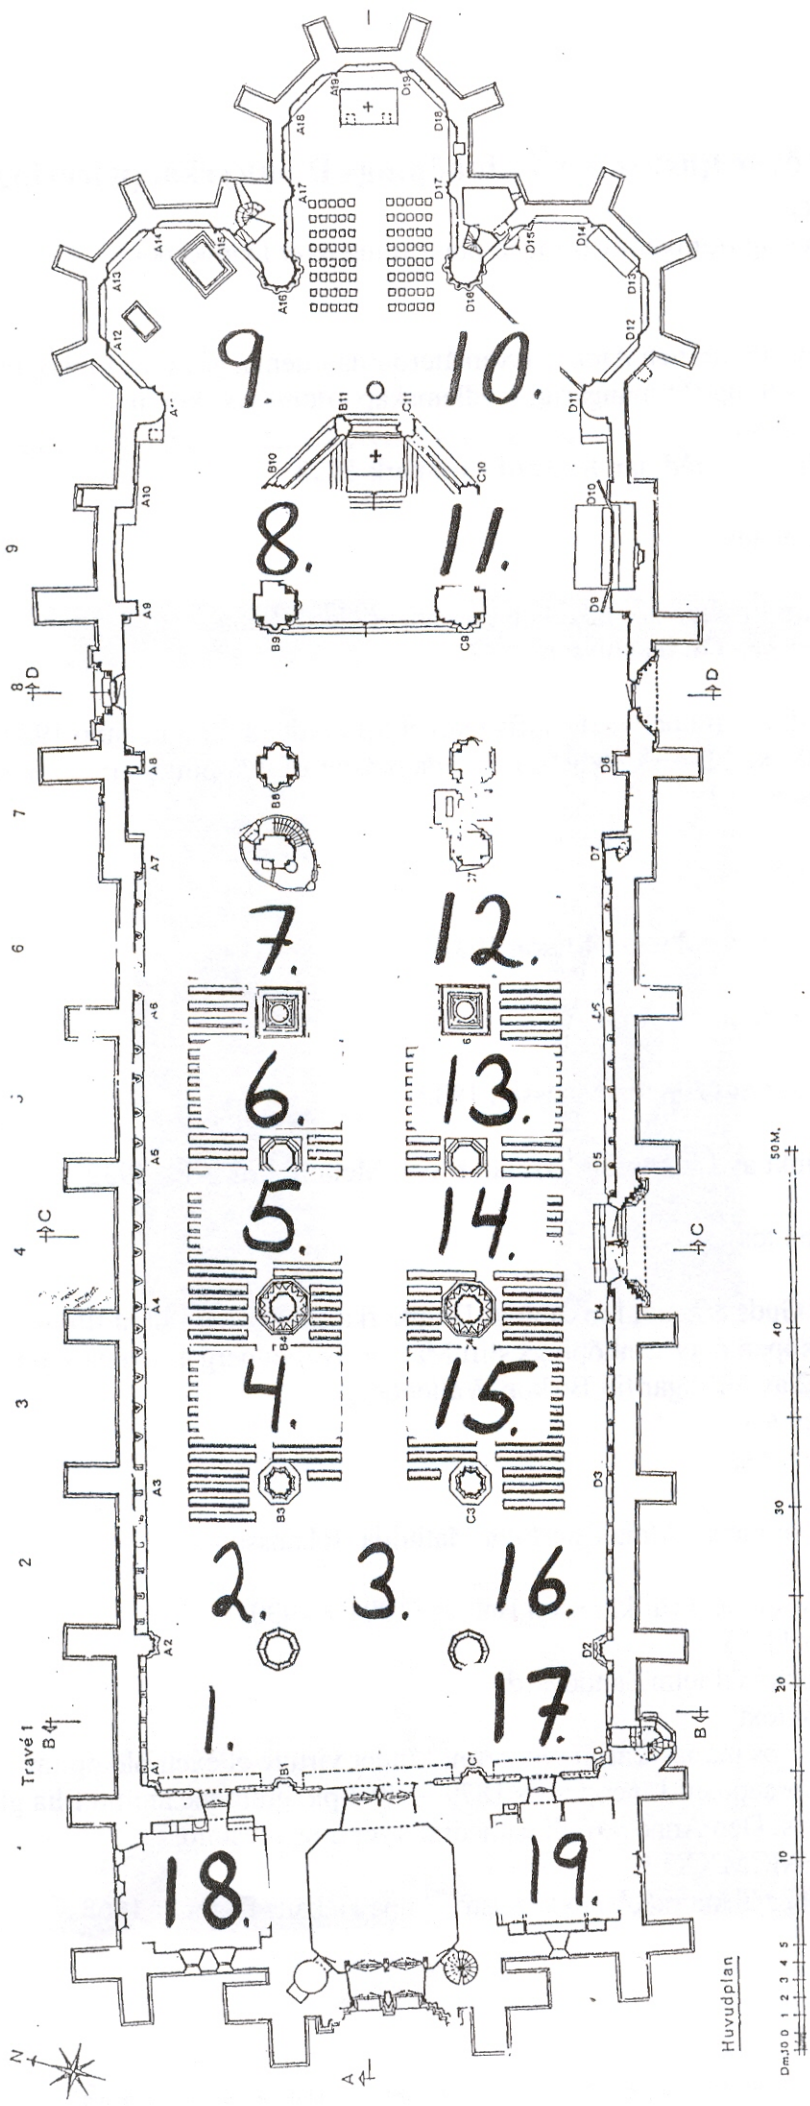

Huvudplan

0 10 20 30 40 50 M.