



Östhammars nya begravningsplats, Hoppets kapell

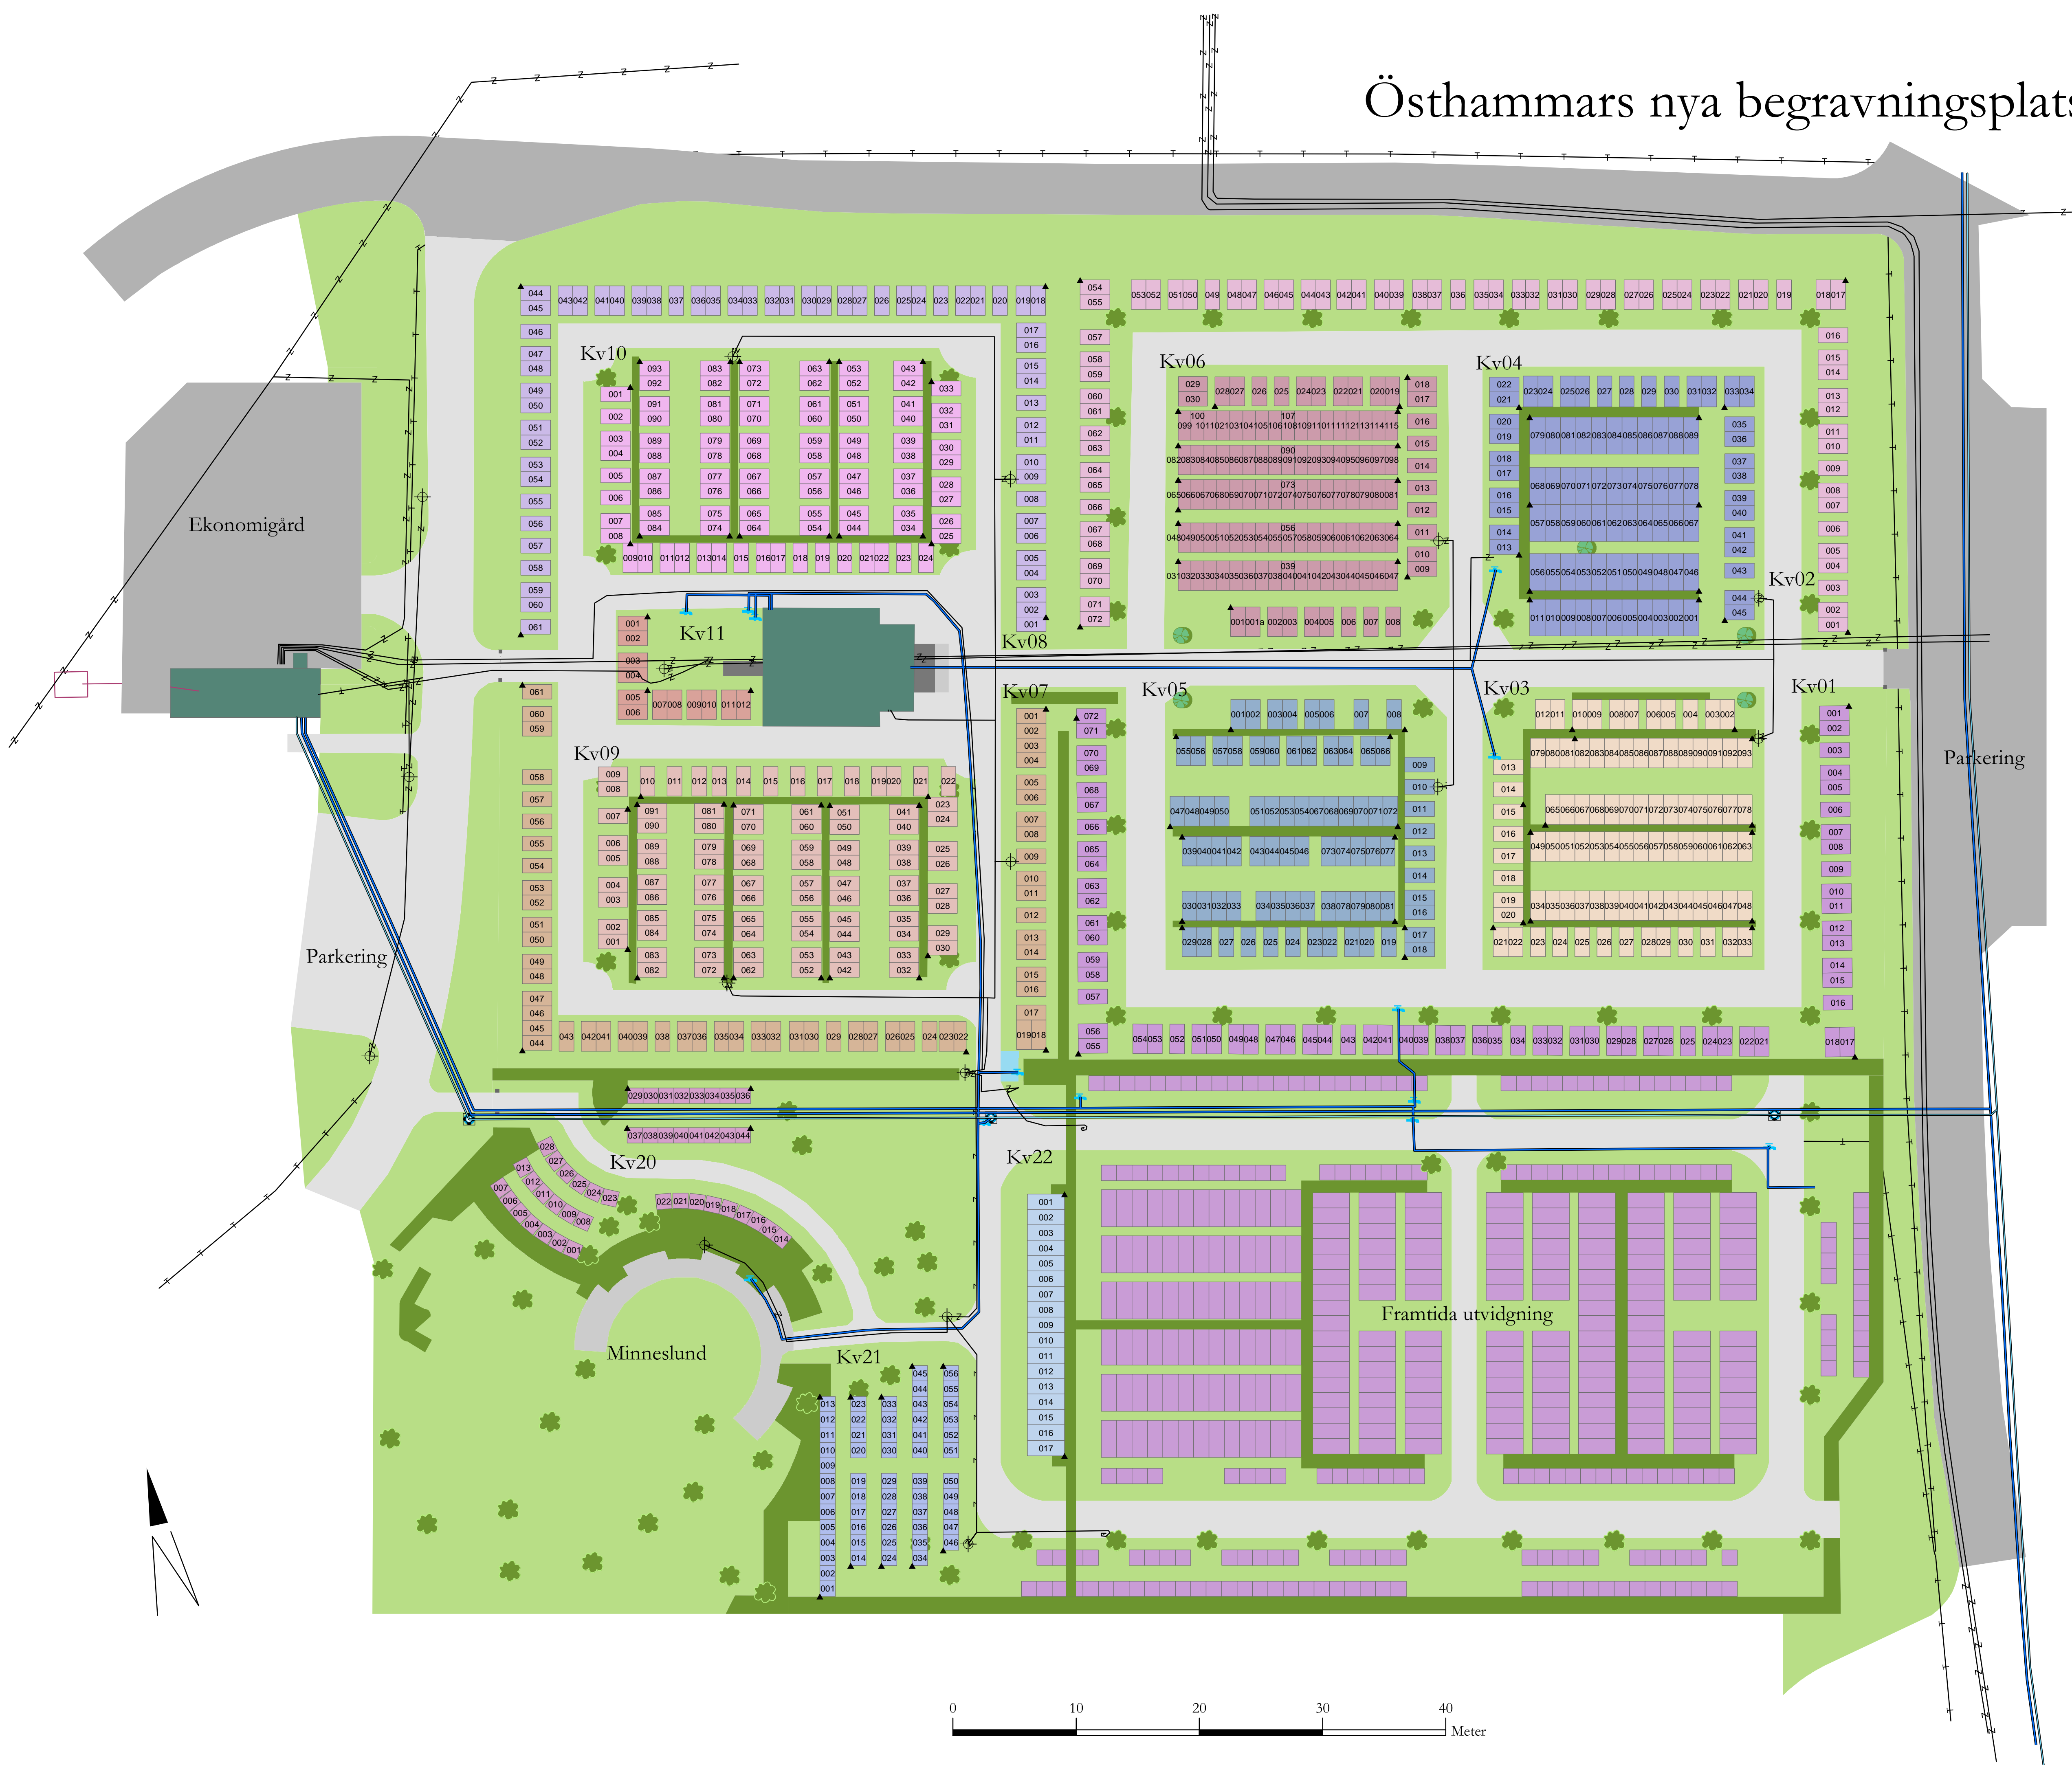

- Kvarter**
- 01
 - 02
 - 03
 - 04
 - 05
 - 06
 - 07
 - 08
 - 09
 - 10
 - 11
 - 20
 - 21
 - 22
 - Framtida utvidgning
 - Buske
 - Träd
 - Asfalt
 - Byggnad
 - Grindstolpe
 - Grus
 - Gräs
 - Häck
 - Natursten
 - Redskapsplats
 - Trappa
 - Belysning
 - Gravrör
 - Infiltrationsbrunn
 - Spillvatten
 - Vattenuttag
 - Dagvatten
 - Elledning
 - Spillvatten
 - Teleledning
 - Vatten

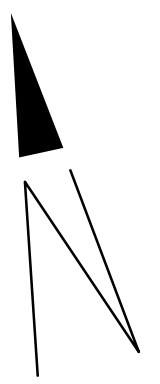

**FORMA
LANDSKAP**

GisGruppen

Uppsala den 4:e december 2006

Christina Blomqvist Thomas Blomqvist Erik Lundborg
Skala 1:250