


# Helplan

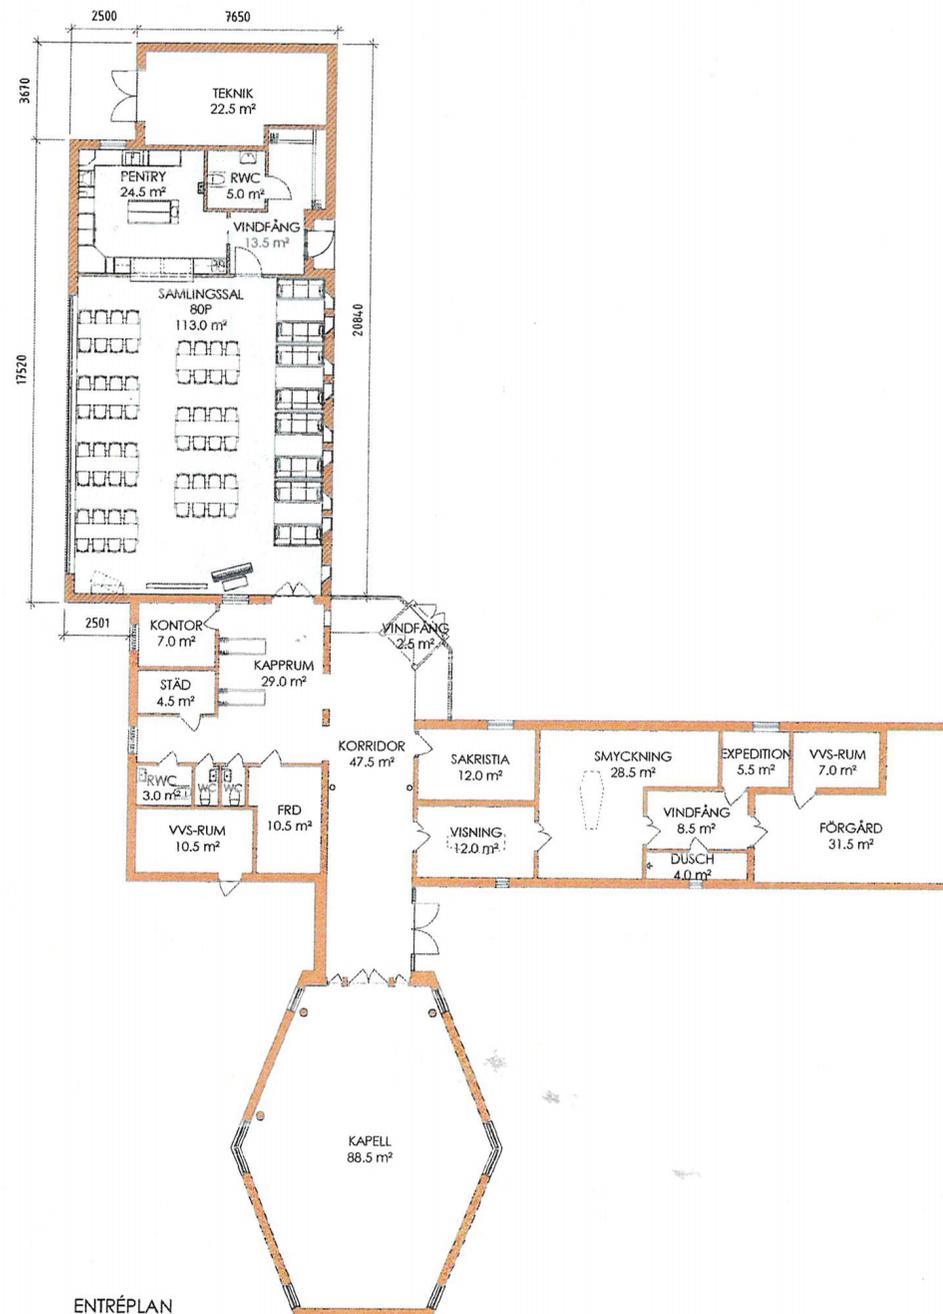


## ENTRÉPLAN

TILLBYGGNATION ÖSTERUT  
BYA: 203,27 m<sup>2</sup> ≈ 203,5 m<sup>2</sup>


A1: SKALA 1:100  
A3: SKALA 1:200

# PLAN

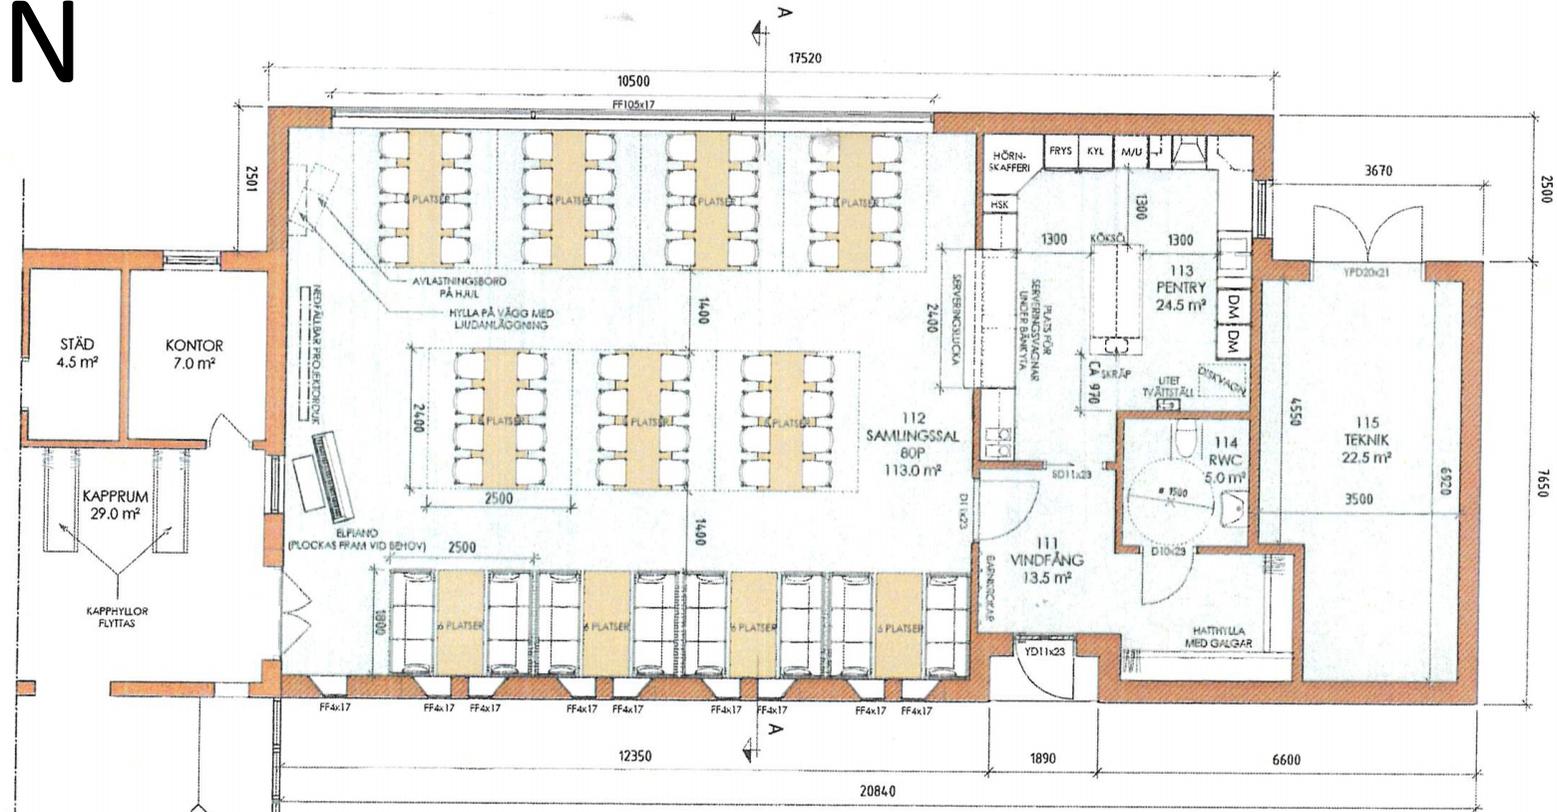


DEL AV ENTRÉPLAN  
TILLBYGGNATION ÖSTERUT  
BYA: 203.27 m<sup>2</sup> ≈ 203.5 m<sup>2</sup>

A1: SKALA 1:50  
A3: SKALA 1:100

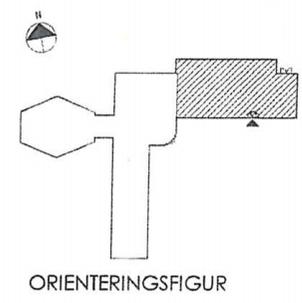

ORIENTERINGSFIGUR

# SEKTION A-A

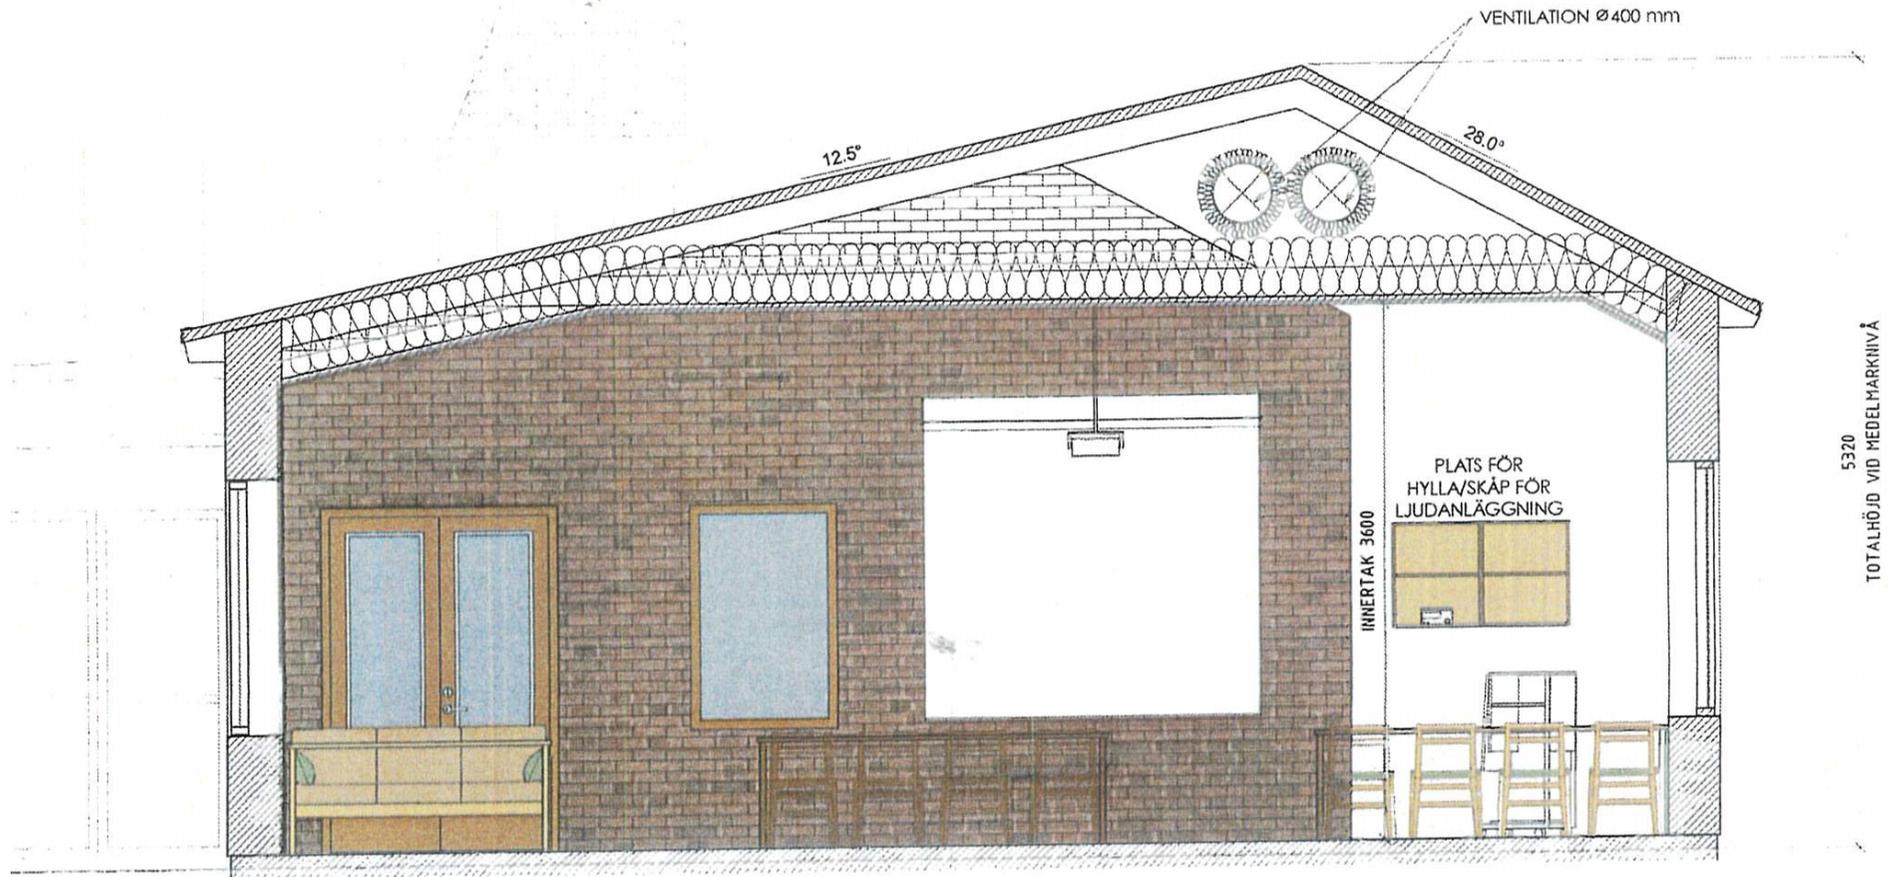

SEKTION A-A

A1: SKALA 1:25  
A3: SKALA 1:50