

Plats och tid

Hagfors församlingshem, kl 18.00


Beslutande

Jessica Larsson, ordförande
Sten-Inge Olsson, vice ordförande
Margot Karlsson, ersättare för Pernilla Boström
Urban Vallin
Anita Fridberg
Stellan Andersson
Anders E Karlsson, ersättare för Cecilia Ekelund
Roger Brodin
Thomas Pfitzinger-Drewes, kyrkoherde


Övriga deltagande

Ruth Köhler, ersättare
Leif Jansson, ersättare
Kerstin Berglund, ersättare
Per-Martin Svärd, ersättare
Maria Grenholm, ersättare
Gerd Brodin, ersättare
Christina Axelsson, begravningsombud, t o m § 33
Maria Eld, Antikvarietjänst, t o m § 32


Sekreterare

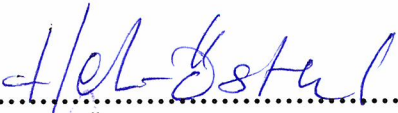
.....
Heléne Östlund

Ordförande

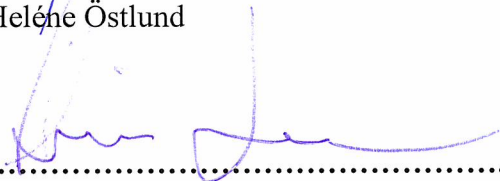
.....
Jessica Larsson


Justerande


.....
Stellan Andersson

ANSLAG/BEVIS

Kyrkorådets protokoll, 2022-04-19
är justerat och har tillkännagivits
genom anslag och finns tillgängligt
på Hagfors församlingsexpedition

**Underskrift
Utdragsbestyrkande**

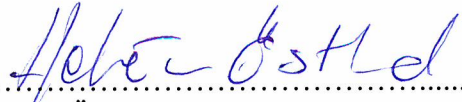
.....
Heléne Östlund

§ 31 Mötet öppnas, närvaro, val av justerare och godkännande av dagordning

Ordförande hälsade alla välkomna och öppnade mötet.
Till justerare av dagens protokoll valdes Stellan Andersson.

§ 32 Lokalförsörjningsplan 2022 – 2031

Maria Eld från Antikvarietjänst som har hjälpt oss med LFP var med och presenterade den.

Kyrkofullmäktiges mål var att fastighetskostnaderna ska ligga i snitt på 18 % av församlingsverksamhetens årliga intäkt men planen visar att kostnaderna är betydligt högre, 36 %, och bör rimligtvis ligga på 25 %. Nytt beslut måste tas.

Förslag på åtgärdsplan:

- Ta fram en femårsbudget på församlingsverksamhetens fastigheter
- Översyn av fastigheternas driftkostnad
- Utredning av att ev avyttra Råda församlingshem och använda Råda kyrka istället
- Planläggning av renoveringsbehovet av kyrkogrlarna
- Utredning om framtiden för Råda begravningskapell
- Utredning av markinnehavet och ev avyttra
- Påbörja målet om klimatneutralitet

Lokalförsörjningsplanen ska beslutas i kyrkofullmäktige och innan dess ska församlingsråden få ta del av den.

§ 33 Begravningsväsendet

a) Askgravlund till Sunnemos och Gustav Adolfs kyrkogårdar

Förslag på utformning av askgravlund till Sunnemos och Gustav Adolfs kyrkogård har tagits fram.

När det är på gång besöker vi kyrkogårdarna.

Kyrkorådet beslutade att anta förslagen på askgravlundarna och att informera församlingsråden.

§ 34 Styrning och ledning inklusive ekonomi

a) Ekonomi – läge

Heléne rapporterade om ekonomin som följer budgeten.

b) Årsredovisning 2021

Årsredovisningen för 2021 visade ett resultat på överskott på 2 199 tkr.

Kyrkorådet beslutade att godkänna årsredovisningen för 2021 och förordade kyrkofullmäktige detsamma.

§ 35 Fastighetsärenden

a) Gustav Adolfs kyrkas tak

För information så kommer reparationen och tjärstrykningen av taket att bli dyrare än budgeterat men vi kommer att få högre KAE-bidrag på det.

b) Mål för Lokalförsörjningsplan 2022 - 2031

Nytt beslut måste tas om målet med LFP. Vi kommer inte kunna hålla fastighetskostnaden mot församlingsverksamhetens intäkt med 18 %. Det är mera rimligt med 25 %.

Kyrkorådet beslutade att församlingsverksamhetens kostnader för mark, byggnader och anläggningar bör högst vara 25 % av församlingens årliga intäkt i genomsnitt under planeringstiden, år 2022 – 2031 och förordar kyrkofullmäktige detsamma.

c) Lokalförsörjningsplan 2022 - 2031

Detta är ett levande material som visar nyttjandegraden av fastigheterna och som ska följas upp. Ang Råda församlingshem och kyrka - vi ska inte ta bort verksamhet, vi ska stärka den.

Kyrkorådet beslutade att anta Lokalförsörjningsplanen 2022 – 2031 och förordar kyrkofullmäktige det samma.

d) Rivning av annexet i Råda

Avtalet med Råda kultur och utveckling är uppsagt sen tidigare eftersom inga åtgärder har gjorts. I och med detta föreslås att riva annexet och ta hand om klockstapeln.

Kyrkorådet beslutade att söka rivningstillstånd för annexet och förordar kyrkofullmäktige detsamma.

§ 36 Personalärenden

a) Personalläget

Inga förändringar.

§ 37 Församlingsverksamhet

a) Rapport från församlingsråden

Protokoll från Råda - Sunnemos församlingsråd skickades ut med kallelsen.

Kyrkorådet beslutade att lägga protokollet till handlingarna.

§ 38 Skrivelser

Det fanns inga skrivelser

§ 39 Övrigt

a) Mötesplan 2022

KR, kl 18, den 24/5, 23/8, 27/9, 25/10, 22/11

AU, kl 16, den 16/5, 16/8, 20/9, 18/10, 15/11

§ 40 Mötet avslutas

Ordförande tackade och avslutade mötet.



ASKGRAVLUND

SUNNEMO KYRKOGRÅRD, HAGFORS PASTORAT

förslag 23/2-2022


HIDÉN KONSULT AB
Cecilia Hidén Hortonom, Agr. Lic.
Forsviks Säteri
661 91 Säffle

cecilia@hiden.se, www.hiden.se
070-6720141



Parkering

Kyrkan

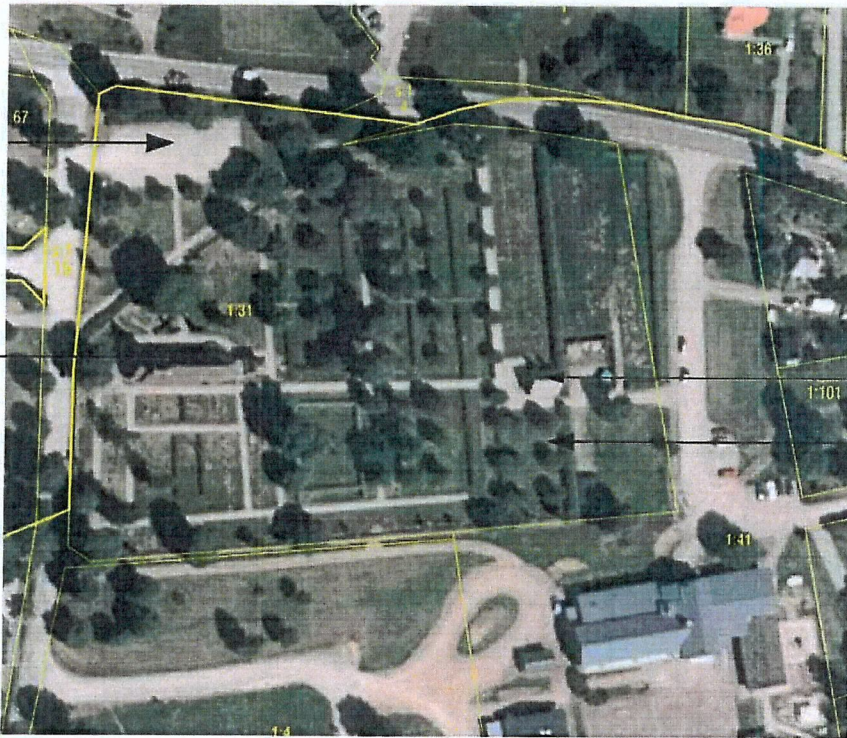

Bårhus

Askgravlund

**SUNNEMO KYRKOgåRD,
ASKGRAVLUND**

SITUATIONSPLAN

HIDÉN KONSULT AB
Cecilia Hidén, Hortonom, Agr. Lic.
Forsviks Säteri
661 91 Säfte

cecilia@hiden.se www.hiden.se 070-6720141

Datum 23/2-2022

Skala 1 A3

BILD 1



BILD 2



BILD 3



BILD 4




0 Visar ungefärlig fotograferingsplats och vinkel
Nummer i pil visar vilken bild som avses

Platsen

Kistgravkvarter som ännu inte har några gravsättningar

Platsens fördelar/starka sidor	Platsens nackdelar/svaga sidor

Ritning över det planerade området.

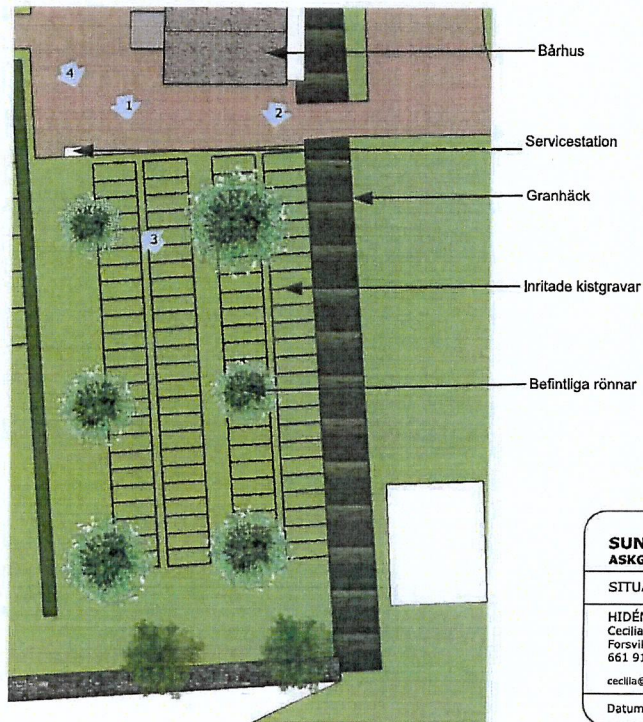

**SUNNEMO KYRKOGRÅRD,
ASKGRAVLUND**

SITUATIONSPLAN


HIDÉN KONSULT AB
Cecilia Hidén, Hortonom, Agr. Lic.
Forsviks Säteri
661 91 Säffle

cecilia@hiden.se www.hiden.se 070-6720141

Datum 23/2-2022

Skala 1:200 i A3

Askgravlund Etapp 1, 2 och plats för jordgravar.

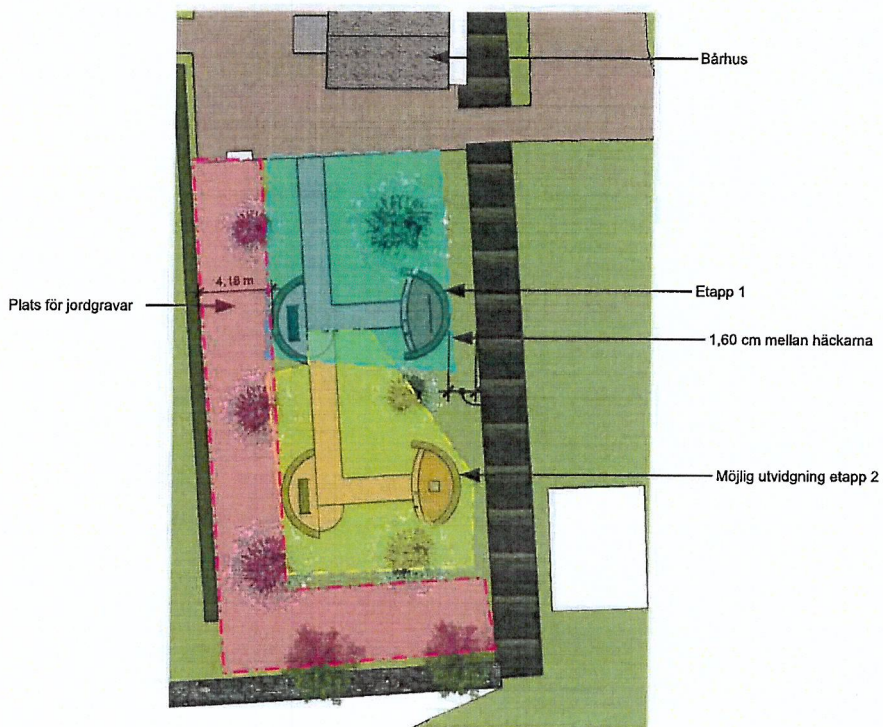

**SUNNEMO KYRKOGRÅRD,
ASKGRAVLUND**





FÖRSLAG

HIDÉN KONSULT AB
Cecilia Hidén, Hortonom, Agr. Lic.
Forsviks Säteri
661 91 Säfte

cecilia@hiden.se www.hiden.se 070-6720141

Datum 23/2-2022

Skala 1:200 i A3

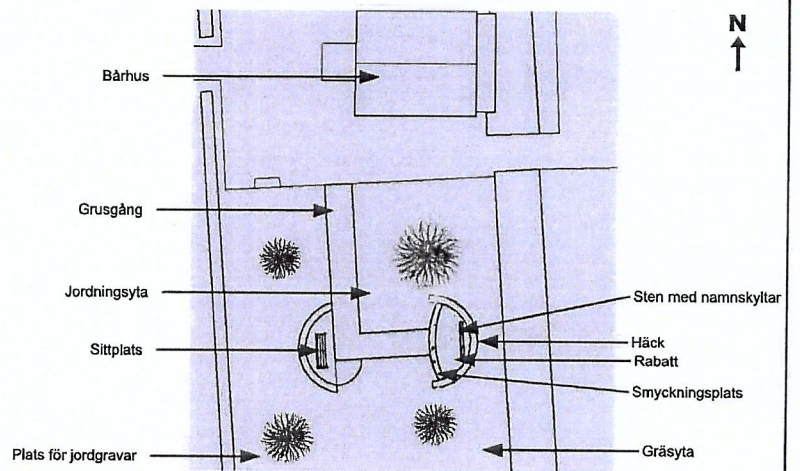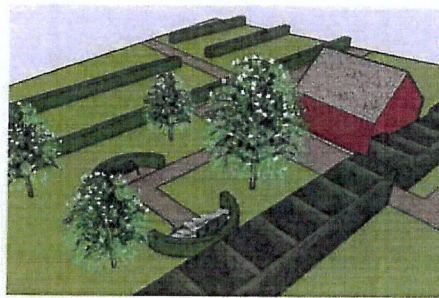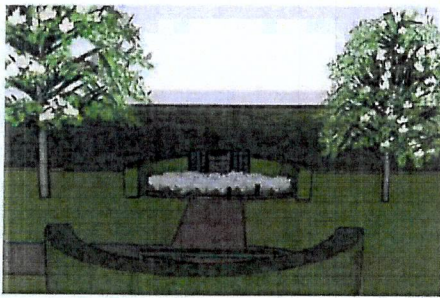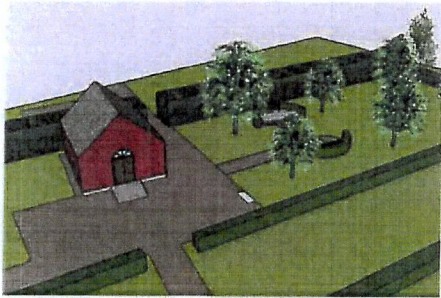

**SUNNEMO KYRKOGRÅRD,
ASKGRAVLUND**

ILLUSTRATIONSPLAN v2 sten med skyltar

HIDÉN KONSULT AB
Cecilia Hidén, Hortonom, Agr. Lic.
Forsviks Säteri
661 91 Säffe


cecilia@hiden.se www.hiden.se 070-6720141

Datum 23/2-2022


Skala 1:200 i A3



Askgravlund med plats för 60 plattor.
3 stenar. Namnplattor på de två yttre stenarna
text och vacker utsmyckning på mitten stenen.

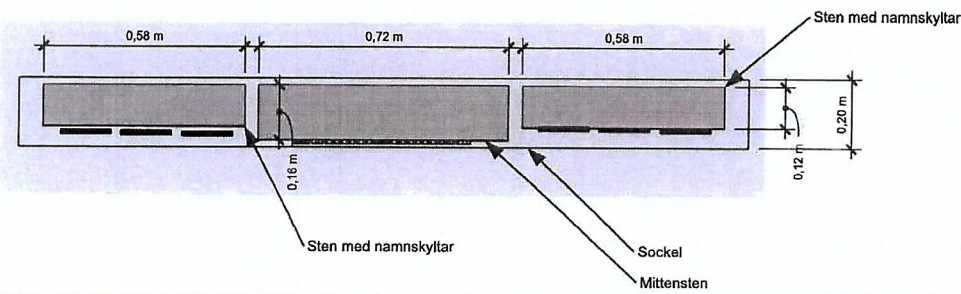

SUNNEMO KYRKOGRÅRD, ASKGRAVLUND	
DETALJER Alt. 2	
HIDÉN KONSULT AB Cecilia Hidén, Hortonom, Agr. Lic. Forsviks Säteri 661 91 Säfte	
cecilia@hiden.se	www.hiden.se 070-6720141
Datum 23/2-2022	Skala 1:20 A3

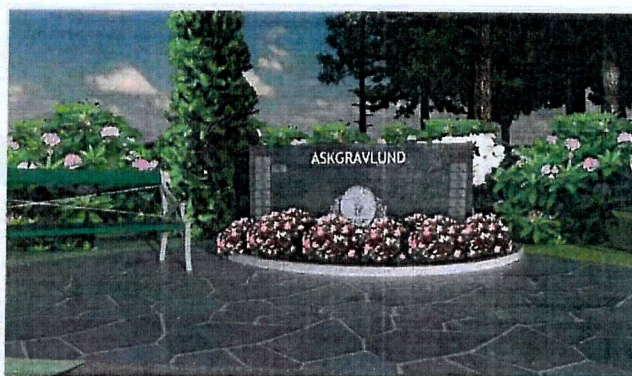

ASKGRAVLUND

GUSTAV ADOLF KYRKOGRÅRD
HAGFORS PASTORAT

HIDÉN KONSULT AB
Cecilia Hidén Hortonom, Agr. Lic.
Forsviks Säteri
661 91 Säffle

cecilia@hiden.se, www.hiden.se
070-6720141

förslag 23/3-2022




- Bårhus
- Askgravlund
- Parkering
- Kyrkan

GUSTAV ADOLF KYRKOgåRD, ASKGRAVLUND	
SITUATIONSPLAN	
HIDÉN KONSULT AB Cecilia Hidén, Hortonom, Agr. Lic. Forsviks Säteri 661 91 Säffle	
cecilia@hiden.se	www.hiden.se 070-6720141
Datum 23/3-2022	Skala i A3

Askgravlund i slutet av befintlig trappa.

Mitt förslag går ut på att man använder den befintliga trappan som utgångspunkt till denna askgravlund. Trappan leder idag upp till en soffa på sommarhalvåret, på vintern till ingetting. Min tanke är att den ska leda upp till en askgravlund. I slutet av trappan görs enstensatt platå, med plats för soffa och ljusbärare. Dessa ska stå på sidan av trappans förlängning. När man kommer upp för trappan är det stenen och rabatten som är i fokus.

Plats för ca 40 namnskyltar på huvudstenen.

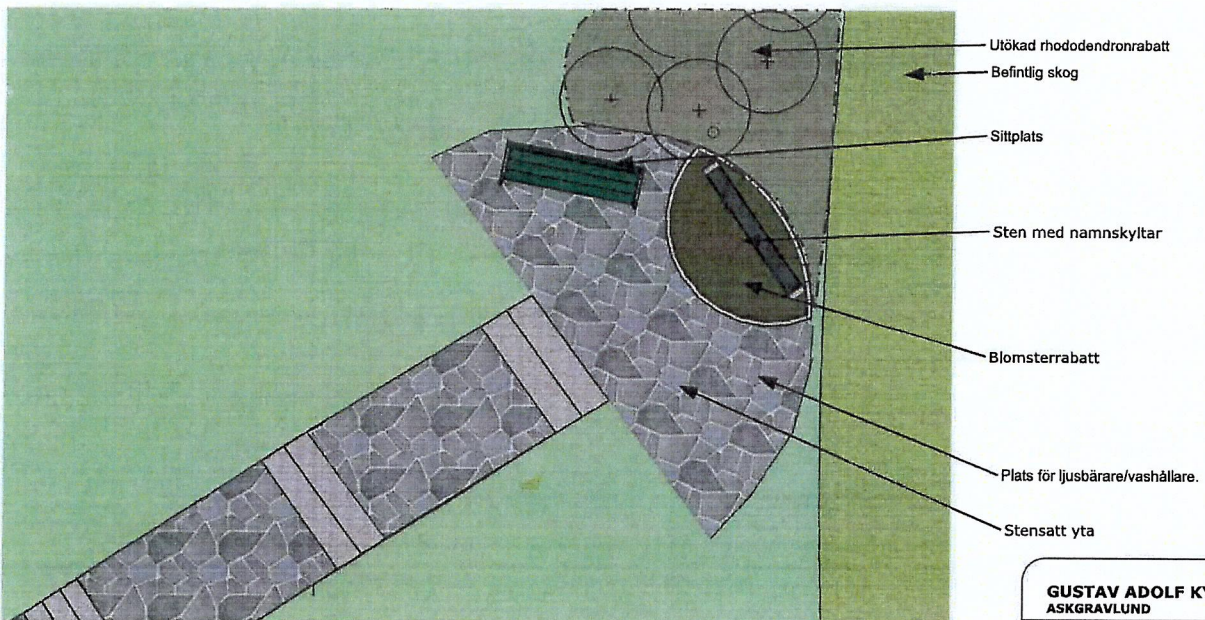

**GUSTAV ADOLF KYRKOGRÅRD,
ASKGRAVLUND**



FÖRSLAG

HIDÉN KONSULT AB
Cecilia Hidén, Hortonom, Agr. Lic.
Forsviks Säteri
661 91 Säffe

cecilia@hiden.se www.hiden.se 070-6720141

Datum 23/3-2022 Skala 1:50 | A3

Trappan som leder upp till sten och rabatt, soffan står till vänster.

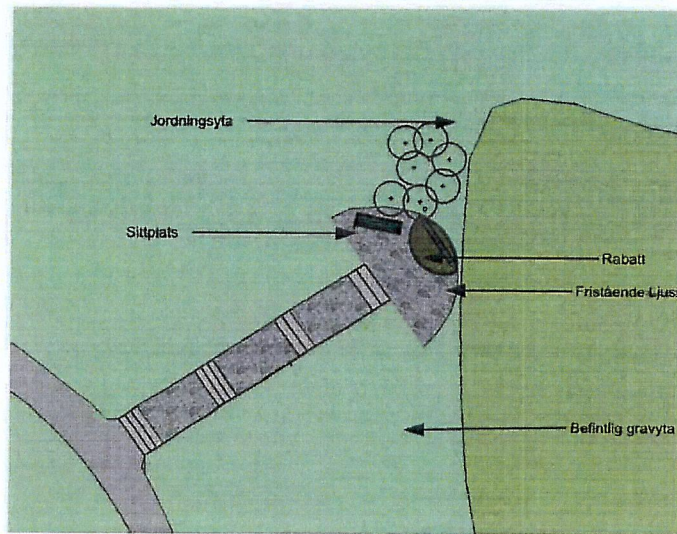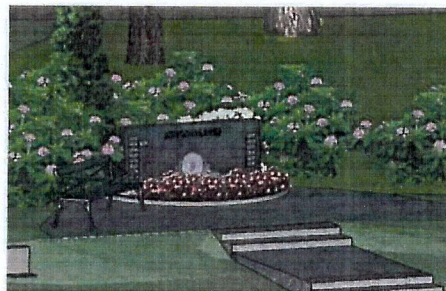

**GUSTAV ADOLF KYRKOGRÅRD,
ASKGRAVLUND**

ILLUSTRATIONSPLAN

HIDÉN KONSULT AB
Cecilia Hidén, Hortonom, Agr. Lic.
Forsviks Säteri
661 91 Säfte


cecilia@hiden.se www.hiden.se 070-6720141

Datum 23/2-2022

Skala 1:150 i A3

Trippla stenar

Mittsten med ASKGRAVLUND inhugget och vackert mönster. Plats för ca 60 namnskyltar med de gravsattas namn på de 2 yttre stenarna.

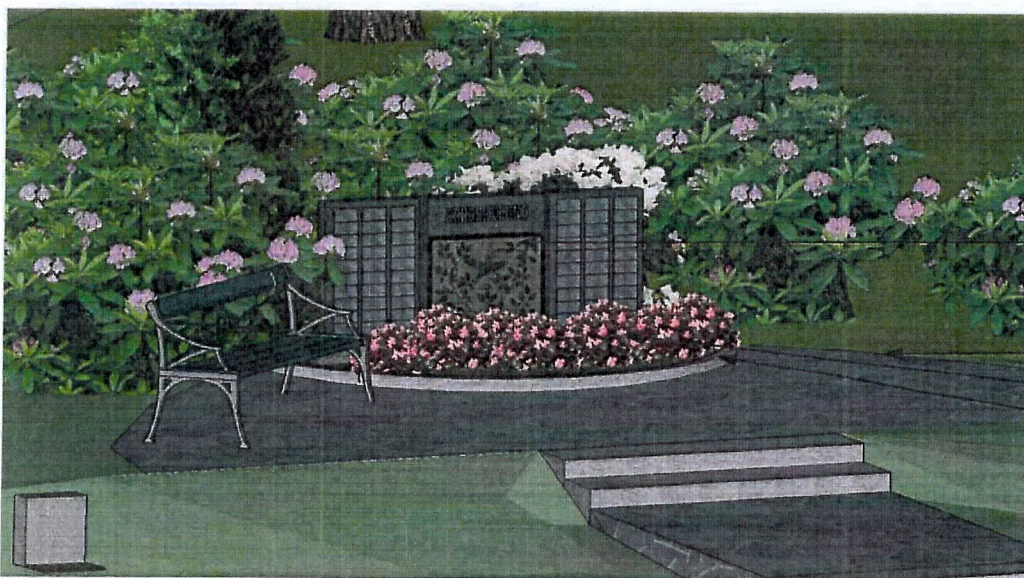


Återvänd gärna gammal sten typ denna. Gärna med vackra dekorationer, ej religiösa.

Ljusbärare/vashållare separat, fristående

Plats vår, sommar och höstblommor.

Rabattkant

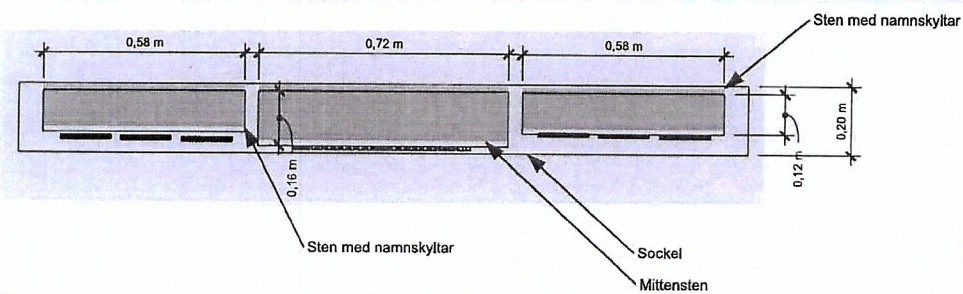

**GUSTAV ADOLF KYRKOGRÅRD,
ASKGRAVLUND**


DETALJ ASKGRAVLUND 3 delad sten

HIDÉN KONSULT AB
Cecilia Hidén, Hortonom, Agr. Lic.
Forsviks Säteri
661 91 Säfte

cecilia@hiden.se www.hiden.se 070-6720141

Datum 17/3-2022

Skala 1:10 i A3

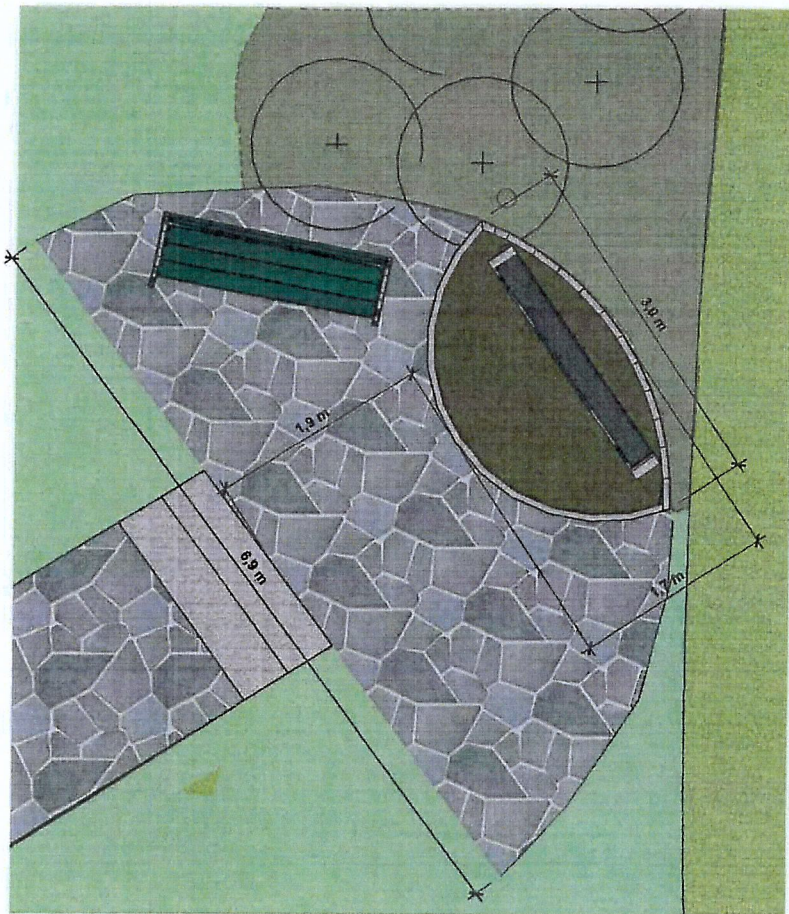

**GUSTAV ADOLF KYRKOGRÅRD,
ASKGRAVLUND**

DETALJ ASKGRAVLUND

HIDÉN KONSULT AB
Cecilia Hidén, Hortonom, Agr. Lic.
Forsviks Säteri
661 91 Säffe

cecilia@hiden.se www.hiden.se 070-6720141

Datum 17/3-2022

Skala 1:30 i A3