



Förslag till om/utbyggnad av Osby gravkapell

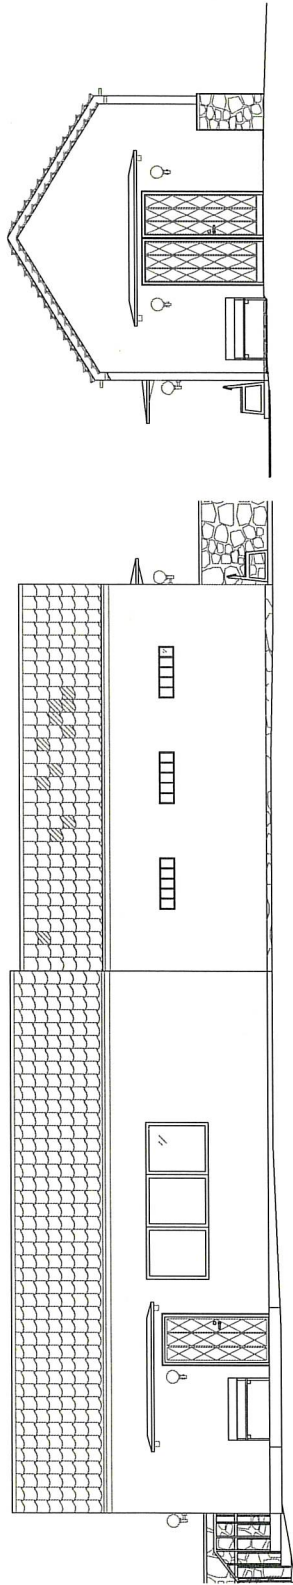

Skissförslag 2025.03.04


Arkitekt Amanda Romedahl

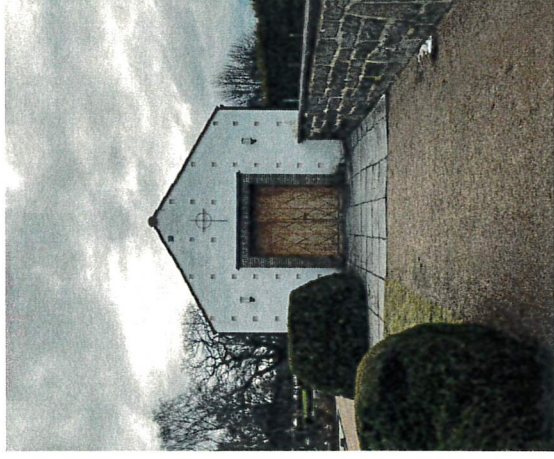

Enligt källor uppfördes kapellet 1939. Arkitekt var Eiler Graebe som stod för många restaureringar av äldre kyrkor samt ritade flertalet gravkapell. Graebe var främst verksam i Skåne samt på Gotland.


Inga originalritningar har dock kunnat hittas. Den bästa källan är uppmättningsritningar från 1984. Samma år byggdes kapellet om av arkitekt Börje Kvist.

Kyrkan önskar ett större kapell utan tydliga religiösa symboler med plats för cirka 40 personer.

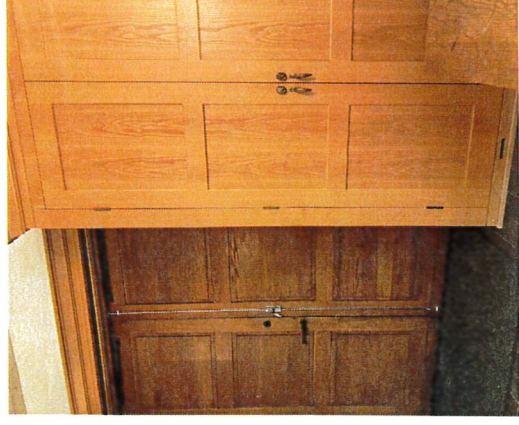


Ombyggnadsförslaget tar hänsyn till det befintliga kapellets lågmälda arkitektur och återanvänder de vackra pardörrarna. Tillbyggnaden är något indragen från det befintliga kapellet och särskiljer sig med hjälp av att takpannorna i tegel blandas upp med dito i glas.

Möjlighet skapas för att sitta utanför kapellet under tak. Ny stenläggning samt plantering längs med kapellet

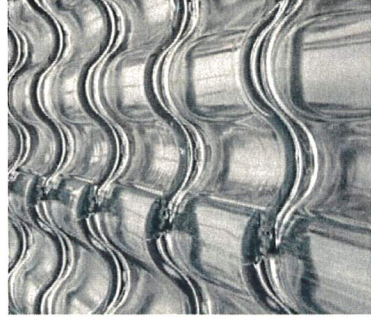


Takpannor i glas

Marktäckare längs med kapellet innan
stenläggning/grusgång

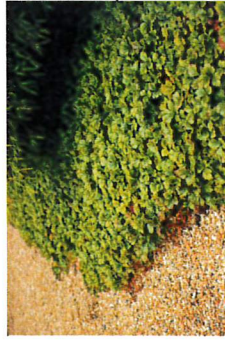


Pardörr återanvänds

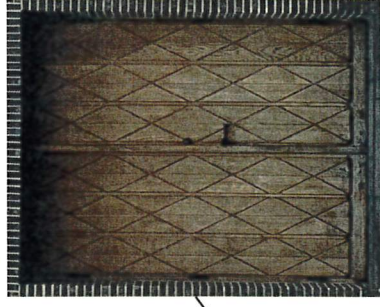


Grund lika kyrkomur




Kalkstensplattor
ute och inne

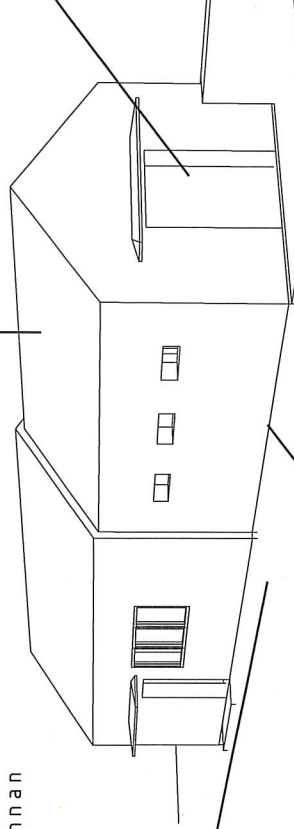

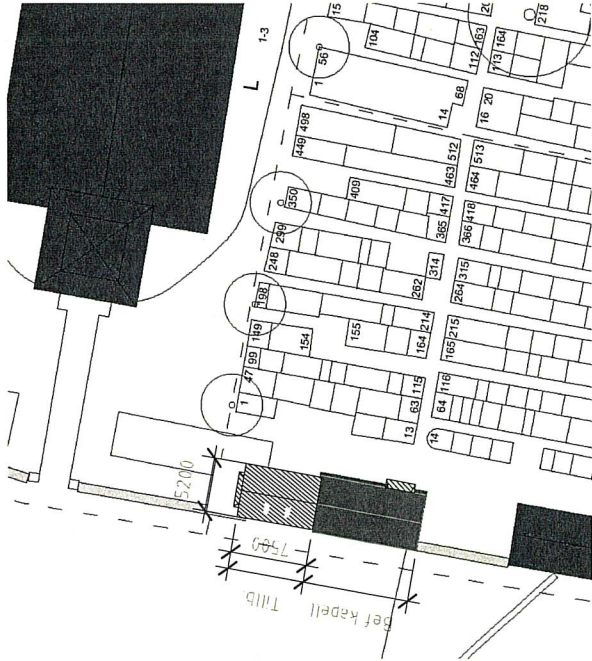

SITUATIONSPLAN 1:500

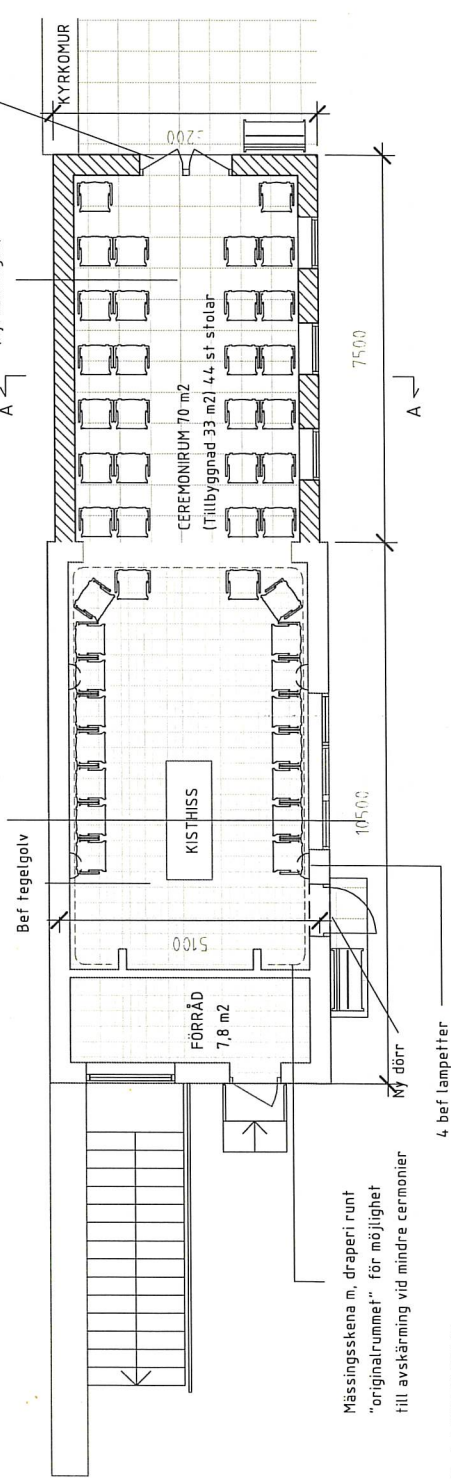

PLANRITNING

1m 0 5 10m


Originalskala

FÖRKLARINGAR:
Alla mått i mm

- = Ny vägg
- = Befintlig vägg
- = Hålltagning
- = 1300 diameter
- = Ny dörr
- = Befintlig dörr

Ljusinsläpp
(takpannor i glas?)

Synliga takstolar

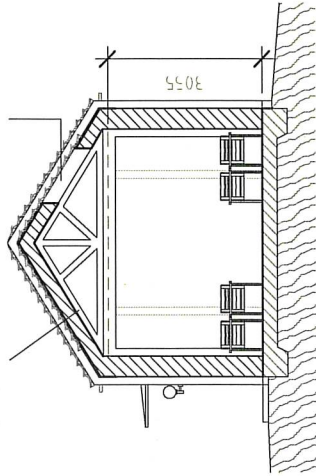


SEKTION A-A


FKH 25.03.04

BET	ÄNDRINGEN AVSER	DATUM	SIGN
OSBY GRAVKAPELL			
192:60			
☒ Arkitekt amanda.romedahl@gmail.com			
UPPDRAK.NR	RITAD/KONSTRÄV	UPPDRAGSLEDARE	
-	ARE		
DATUM	ANSVARIG		
-			
Osby Gravkapell - Ombyggnadsförslag			
SKALA	NUMMER	BET	
A1	A01		
A3	1:100		

Ett litet antal takpannor i glas + "osynliga" takfönster

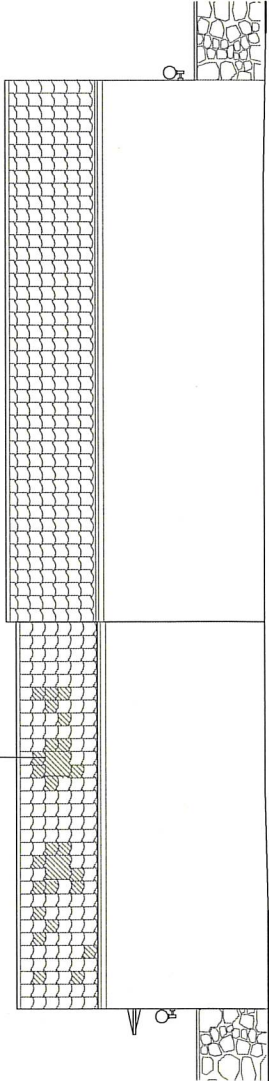

FASAD MOT VÄST

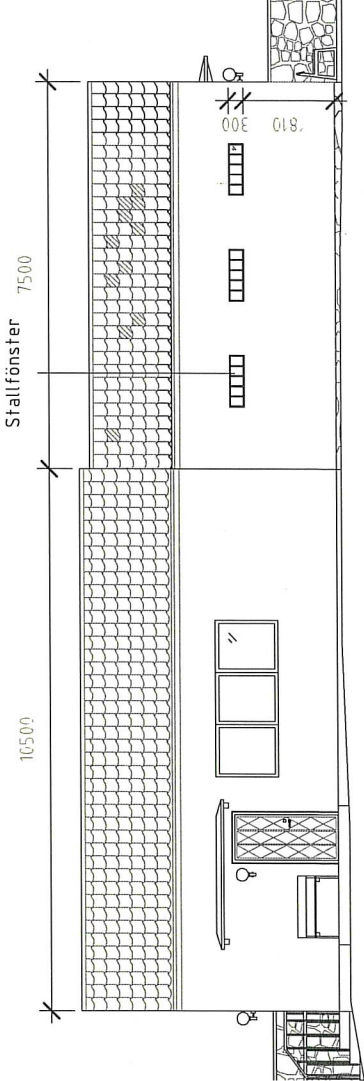


FASAD MOT ÖST




Originalskala

Takvinkel lika bef. kapell

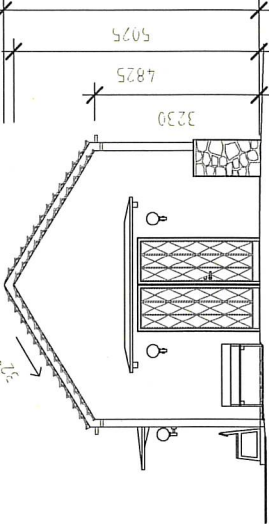

FASAD MOT NORR

Aggregat
bräddas in

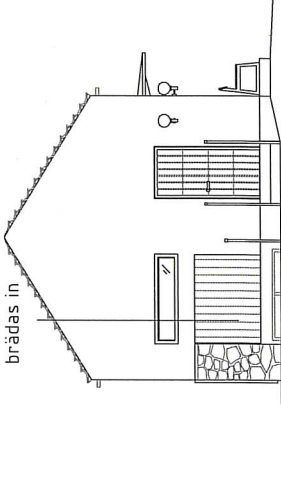

FASAD MOT SÖDER

FÖRKLARINGAR:

Alla mått i mm

- Tillbyggnad med vita putsade ytterväggar.
- I huvudsak tegeltak, begagnade tegelpannor med ett fåtal takpannor i glas.
- En del av tillbyggnaden får tak med växtlighet.
- Ytterdörr återanvänds.
- Fönster i ek.

FHK 25.03.04


BET	ÄNDRINGEN AVSER	DATUM	SIGN
OSBY GRAVKAPELL			
192:60			
☒ Arkitekt amanda.romedahl@gmail.com			
UPPDRAG.NR	RITAD/KONSTR AV	UPPDRAGSLEDARE	
-	ARE		
DATUM	ANSVARIG		
-			
Osby Gravkapell - Ombyggnadsförslag			
SKALA	NUMMER	BET	
A1	A02		
A3	1:100		



Svenska
kyrkan

Datum: 2025-02-28

Osby kapell – Förslag till omgestaltning

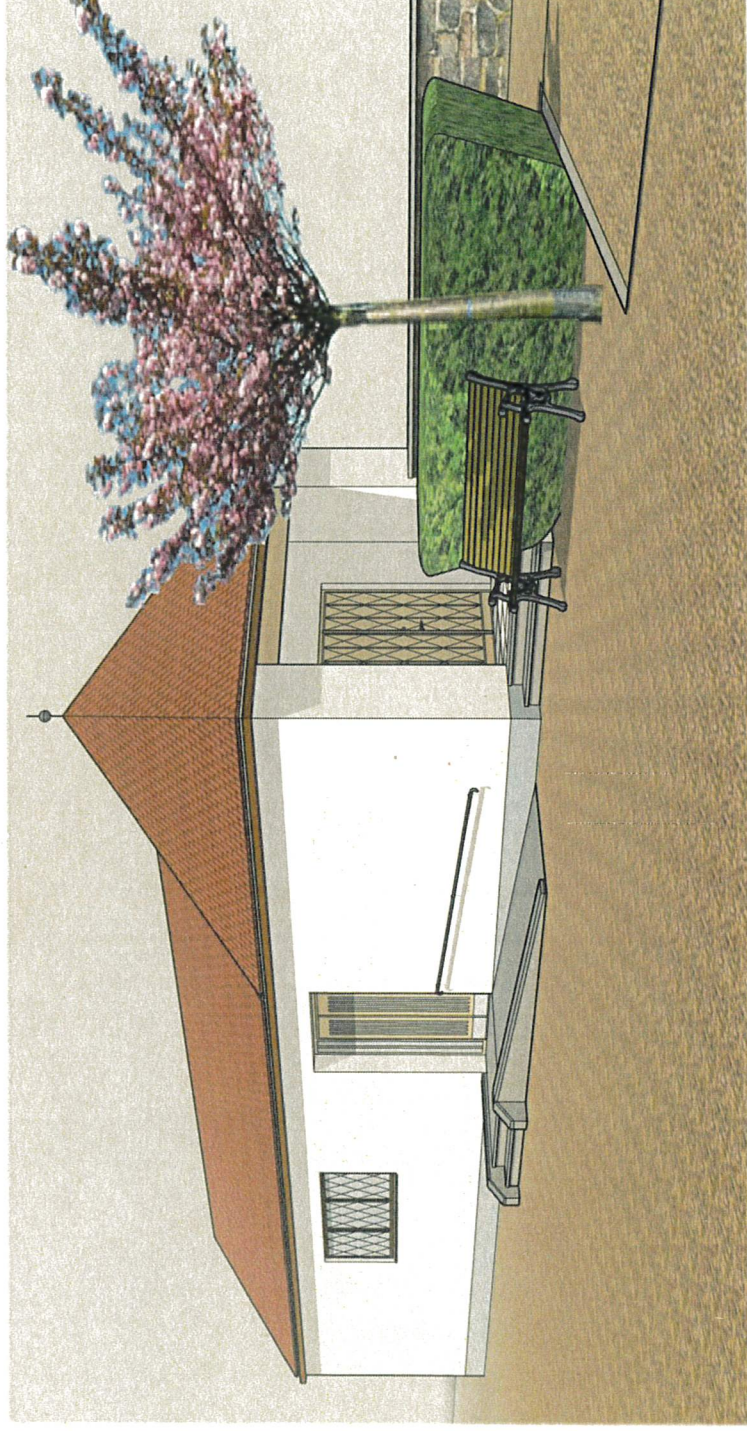

Lunds stiftskansli
POSTADRESS: Box 32, 22100 LUND
BESÖKSADRESS: Kraftsborg 12 B
ANDREAS MÅNSSON, STIFTSINGENJÖR
TELEFON: +46(46)15 55 66




Kapellbyggnaden förlängs 7 meter i dess längdriktning mot norr.

Muren från år 1940 rivs motsvarande antal meter.

Den formklippta busken närmast kapellet tas bort. Den större **formklippta busken** längre bort behålls och skapar en ny inramning till kalkstensgången framför den nya entrén.

Framför befintlig entré ligger **kalkstenshållar som återanvänds** framför den nya entrén.

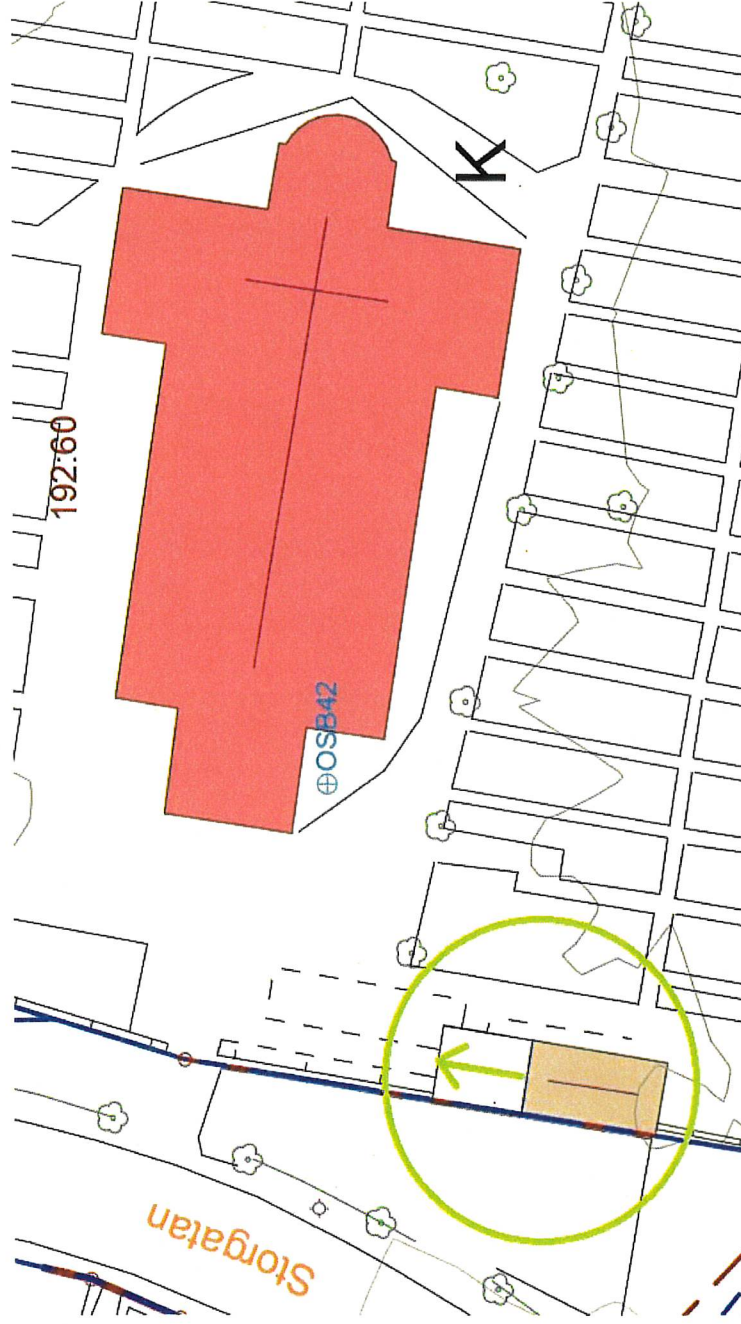




Svenska
kyrkan

Datum: 2025-02-28

En extra **frångående** nödutgång krävs vid personantal över 30. Dörren utformas i ek med smala ljusinsläpp som samtidigt ger integritet inåt i byggnaden.

Dörrpartiets placering är valt så att de vita fälten mellan fönster och dörr skapar **symmetri**. Inne i kapellet blir ljusinsläppen jämnt fördelade längs rummets långsida.

Ramp och trappa kläs i **krysshamrad granit** likt befintlig trappa på husets baksida. Handedare i **svart smide**.

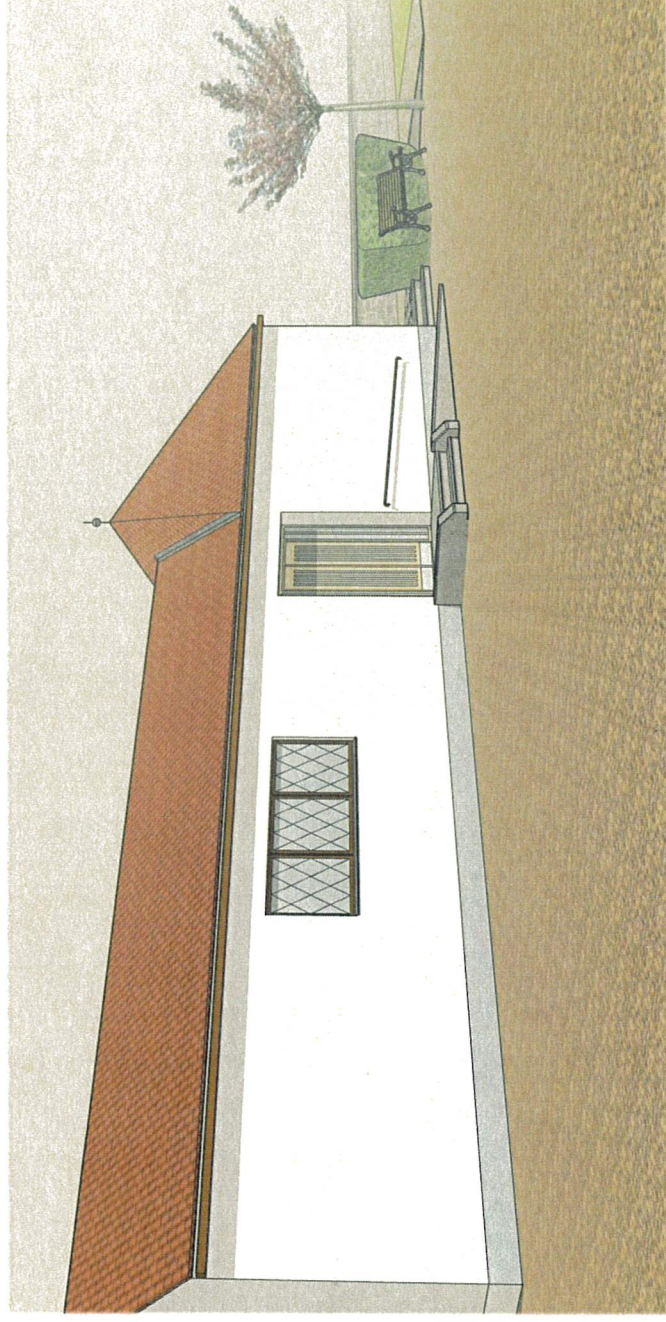


Lunds stiftskansli
POSTADRESS: Box 32, 22100 LUND
BESÖKSADRESS: Krafstorg 12 B
ANDREAS MÅNSSON, STIFTSINGENJÖR
TELEFON: +46(46)15 55 66



Svenska
kyrkan

Datum: 2025-02-28

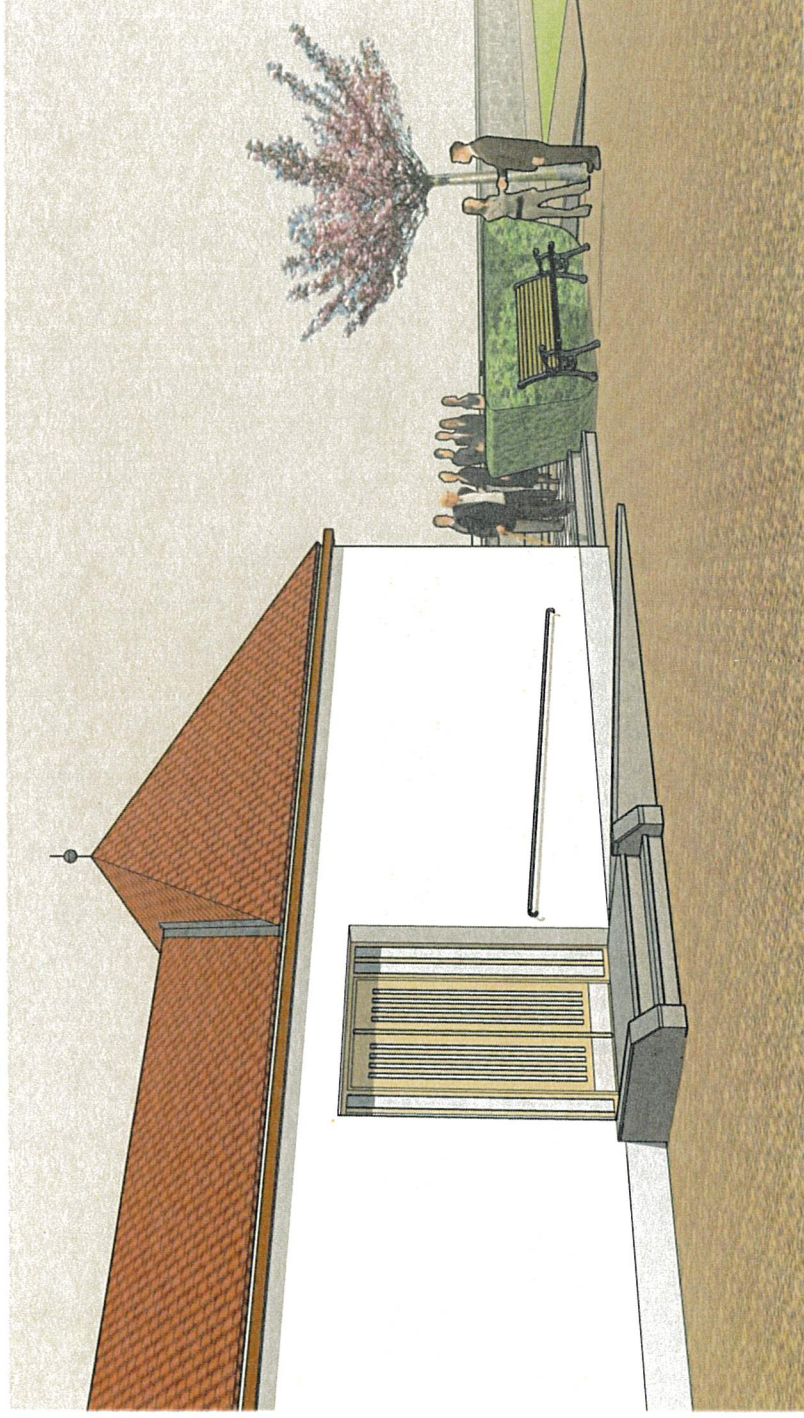

Den tillbyggda delen kläs med samma typ av **enkupigt lertegel** som befintlig byggnad. Takavvattningens **gesimsränna** förlängs runt den nya takfoten.

En **extra trappa** öppnas upp vid den formklippta busken för ett bättre flöde från kapelletts huvudentré.

Vid häcken planteras ett **japanskt körsbärsträd** "Prunus Kanzan".




Lunds stiftskansli
POSTADRESS: Box 32, 22100 LUND
BESÖKSADRESS: Krafstorg 12 B
ANDREAS MÅNSSON, STIFTSINGENJÖR
TELEFON: +46(46)15 55 66




Svenska
kyrkan

Datum: 2025-02-28


Taksprånget ovan huvudentrén kläs
i ribbor av lärkträ. En av ribborna
ersätts med en LED-armatur (typ
"Line safe opal / prisma").

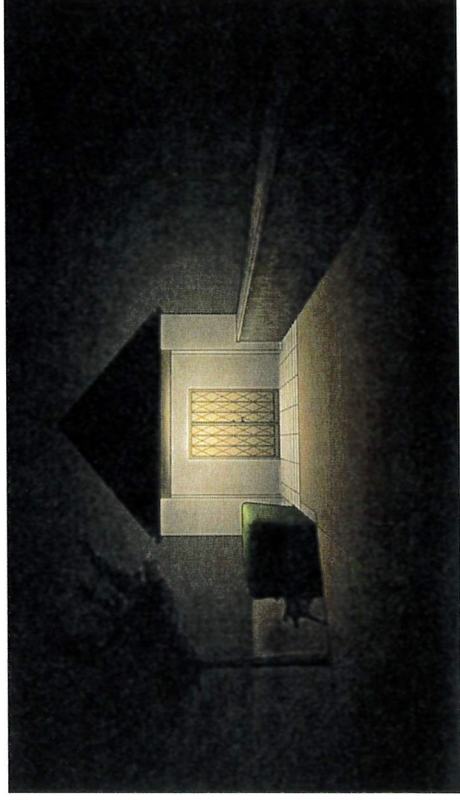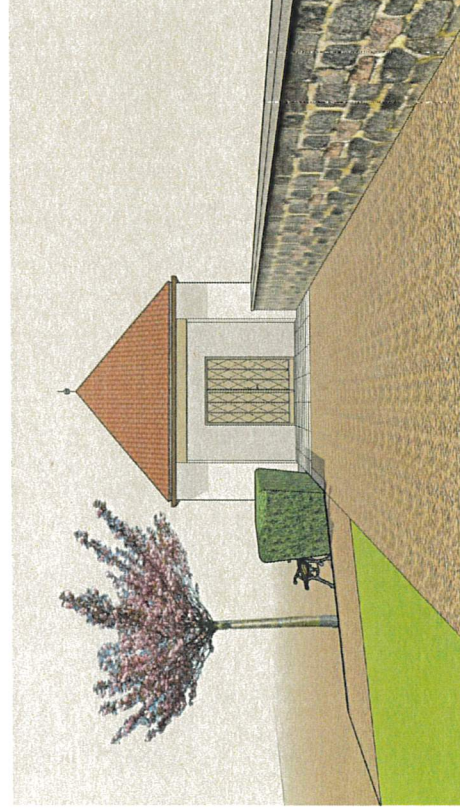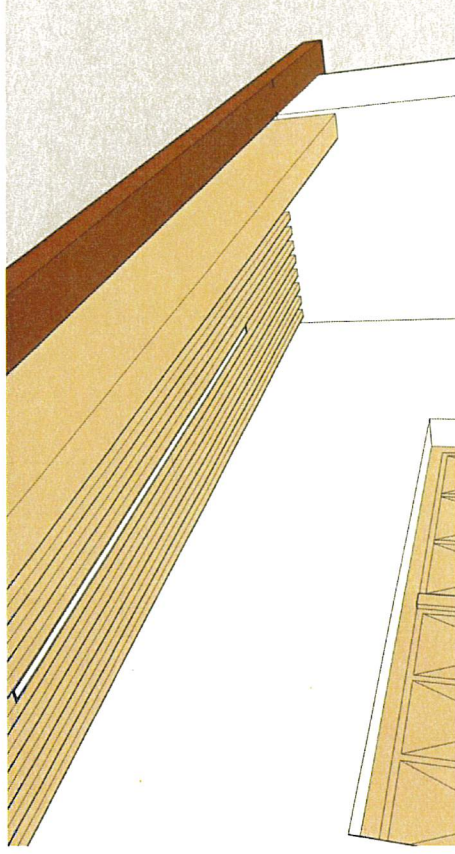

Lunds stiftskansli
POSTADRESS: Box 32, 22100 LUND
BESÖKSADRESS: Krafstorg 12 B
ANDREAS MÅNSSON, STIFTSINGENJÖR
TELEFON: +46(46)15 55 66

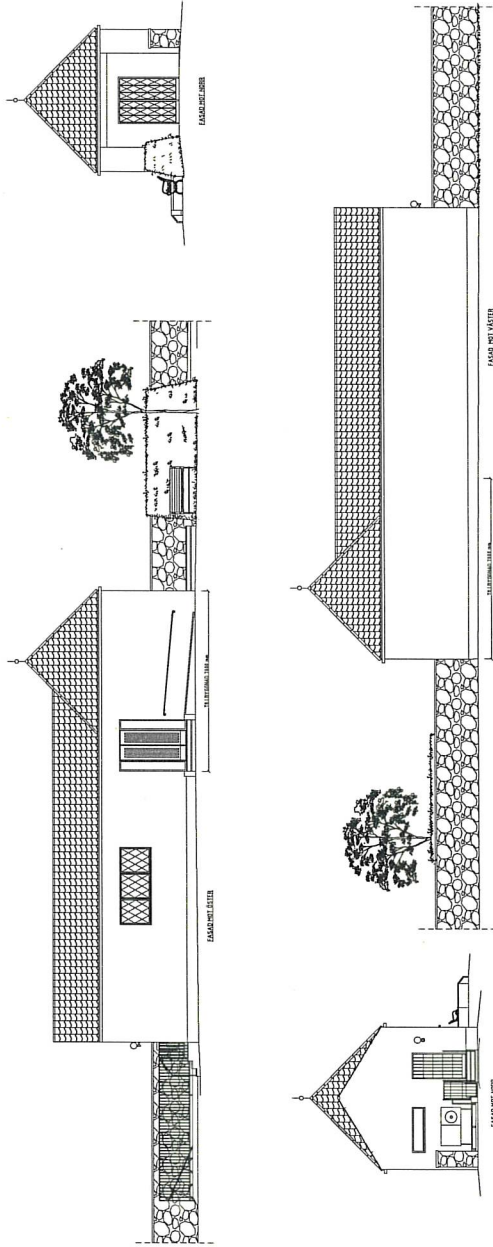

ENKUPIDT LERTEGEL LIKT BEF. TAK

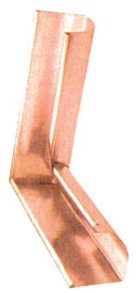

FOTRÄNNA (BRUNLACKERAD) LIKT BEF.



GLASAT DÖRRPARTI I EK



VITKALKAD PUTS LIKT BEF. VÄGGYTÖR

45 st

Gravplats

Sida: 1 av 4

Osby pastorat

Utskriven: 2025-03-05 11:34

Kyrkogård: Osby Kyrkogård | Kvarter: C | Status: Bevarad gravplats | Saknar Innehavare

Gravplats	Innehavare	Status	Gravrätt till	Grav	Gravsatt
Osby Kyrkogård					
OS C 20, 21		Bevarad	2001-02-01	20 1	Nilsson Bengta
		Bevarad	2001-02-01	21 2	Nilsson Nils
OS C 34, 35, 36		Bevarad	1992-12-14	34 1	Trulsson Sven
		Bevarad	1992-12-14	34 4	Svensson Jöns
		Bevarad	1992-12-14	35 2	Trulsson Bengta
		Bevarad	1992-12-14	35 5	Svensson Elsa
		Bevarad	1992-12-14	36 3	Svensson Sven
		Bevarad	1992-12-14	36 6	Johnsson Lydia
		Bevarad	2006-10-31	49 1	Persson Einra MALTE
OS C 52, 53, 54		Bevarad	2019-02-21	52 1	Haraldsson FOLKE Uno
		Bevarad	2019-02-21	53 2	Haraldsson ESTHER Emi
		Bevarad	2019-02-21	54 3	Haraldsson WIKTOR Adr
		Bevarad	2019-02-21	54 4	Haraldsson Gerda
OS C 55, 56, 57, 58		Bevarad	2012-02-28	55 2	Larsson Sven
		Bevarad	2012-02-28	56 1	Larsson Bengta
		Bevarad	2012-02-28	57 3	Svensson DAGMAR Alex
		Bevarad	2012-02-28	58 4	Svensson Betty
OS C 64, 65		Bevarad	2009-10-06	64 2	
		Bevarad	2009-10-06	65 1	Carlsson Annie
OS C 66, 67		Bevarad	2010-03-19	66 1	Johnsson Anna ELVIRA
		Bevarad	2010-03-19	66 3	Jonsson Anni
		Bevarad	2010-03-19	67 2	Johnsson Karl OSSIAN
OS C 70, 71, 72		Bevarad	2010-03-19	70 1	Eliasson Jöns
		Bevarad	2010-03-19	71 2	Eliasson Johanna
		Bevarad	2010-03-19	72 3	Eliasson Elin
OS C 86, 87, 88, 89		Bevarad	2012-04-27	86 1	Persson Olof
		Bevarad	2012-04-27	87 2	Persson Sven
		Bevarad	2012-04-27	88 3	Persson Valfrid
		Bevarad	2012-04-27	89 4	Persson Sigrid
OS C 90, 91		Bevarad	2021-03-02	90 2	Palmgren Olof
		Bevarad	2021-03-02	91 1	Palmgren Blenda
OS C 101, 102		Bevarad	2005-04-12	101 2	Rydén Karl Johan Gunna
		Bevarad	2005-04-12	102 1	Rydén Hulda Alexia
OS C 108, 109, 110, 111, 112, 113		Bevarad	1948-12-31	108 1	Jönsson Elsa
		Bevarad	1948-12-31	109 2	Jönsson Sven
		Bevarad	1948-12-31	110 3	Svensson Bengta
		Bevarad	1948-12-31	111 4	
		Bevarad	1948-12-31	112 5	
		Bevarad	1948-12-31	113 6	
		Bevarad	2017-12-21	114 1	Jönsson Sven
		Bevarad	2017-12-21	115 2	Jönsson Ingrid
		Bevarad	1997-12-31	116 1	Johnsson Elna
		Bevarad	1997-12-31	117 2	Johnsson Karl
OS C 118		Bevarad	2011-02-11	118 1	Åberg Sofia
OS C 119		Bevarad	2010-03-19	119 1	Nilsson PEHR Albert

Gravplats

Osby pastorat

Sida: 2 av 4

Utskriven: 2025-03-05 11:34

Kyrkogård: Osby Kyrkogård | Kvarter: C | Status: Bevarad gravplats | Saknar Innehavare

Gravplats	Innehavare	Status	Gravrätt till	Grav	Gravsatt
OS C 120, 121, 122		Bevarad	2003-12-31	120 2	Johannesson Edvard
		Bevarad	2003-12-31	121 1	
		Bevarad	2003-12-31	122 3	
OS C 146, 147, 148, 149		Bevarad	1984-12-31	146 1	Persson Tilda
		Bevarad	1984-12-31	147 2	Persson Per
		Bevarad	1984-12-31	148 3	
		Bevarad	1984-12-31	149 4	
OS C 156, 157		Bevarad	2011-05-26	156 1	Carlsson KARL Vilhelm
		Bevarad	2011-05-26	156 4	Carlsson Nils Kristoffer J
		Bevarad	2011-05-26	156 5	Carlsson Henrietta MAR
		Bevarad	2011-05-26	157 2	Karlsson KAROLINA Mari
		Bevarad	2011-05-26	157 3	Carlsson Tekla VIKTORI
		Bevarad	1998-05-15	178 1	Persson Nils
OS C 178, 179, 180, 181		Bevarad	1998-05-15	179 2	Persson Britta-Stina "Ben
		Bevarad	1998-05-15	180 3	
		Bevarad	1998-05-15	181 4	
		Bevarad	2004-12-31	190 1	Hansson Joel
OS C 190, 191, 192, 193, 194, 195		Bevarad	2004-12-31	190 7	Hansson Emma
		Bevarad	2004-12-31	191 2	Jönsson Karna
		Bevarad	2004-12-31	191 8	Jönsson Emma
		Bevarad	2004-12-31	192 3	Jönsson Hans
		Bevarad	2004-12-31	192 9	Hansson Anna
		Bevarad	2004-12-31	193 4	Hansson Paulina
		Bevarad	2004-12-31	194 5	Hansson Josef
		Bevarad	2004-12-31	195 6	Hansson Joel
		Bevarad	2010-08-26	205 6	Flodin STINA Magdalena
		Bevarad	2010-08-26	206 4	Samuelsson Ellen AMAN
OS C 205, 206, 207, 208, 209, 210		Bevarad	2010-08-26	207 5	Flodin JARL Edvin
		Bevarad	2010-08-26	208 1	Svensson Maria
		Bevarad	2010-08-26	209 2	Svensson Nils
		Bevarad	2010-08-26	210 3	Samuelsson Gustaf
		Bevarad	2013-04-25	259 1	Persson Karna
OS C 259, 260		Bevarad	2013-04-25	260 2	Svensson Sofia
OS C 280, 281, 282		Bevarad	2012-05-23	280 1	Jonsson Ingrid
		Bevarad	2012-05-23	281 2	Johnsson Sven Lago
		Bevarad	2012-05-23	282 3	Svensson Ida
OS C 283, 284, 285, 286		Bevarad	2007-11-01	283 2	Carlgren Johan Elof
		Bevarad	2007-11-01	283 5	Flodin Per Theodor
		Bevarad	2007-11-01	284 1	Karlgren Bengta Persdott
		Bevarad	2007-11-01	284 7	Flodin Olof Sigfrid
		Bevarad	2007-11-01	284 8	Flodin Alice
		Bevarad	2007-11-01	284 9	Swalgren Astrid
		Bevarad	2007-11-01	285 3	Flodin Brynolf Theodor
		Bevarad	2007-11-01	285 6	Flodin MALTE Brynolf

Gravplats

Sida: 3 av 4

Osby pastorat

Utskriven: 2025-03-05 11:34

Kyrkogård: Osby Kyrkogård | Kvarter: C | Status: Bevarad gravplats | Saknar Innehavare

Gravplats	Innehavare	Status	Gravrätt till	Grav	Gravsatt
OS C 283, 284, 285, 286		Bevarad	2007-11-01	286 4	Flodin Emma
OS C 287		Bevarad	1992-06-02	287 1	Nilsson Johan ANTON
OS C 288, 289		Bevarad		288 1	
		Bevarad		289 2	
OS C 299, 300, 301, 302, 303		Bevarad	2014-03-05	299 1	Persdotter Gunilda
		Bevarad	2014-03-05	299 6	Vittander Olivia
		Bevarad	2014-03-05	300 2	Jönsson Joseph
		Bevarad	2014-03-05	301 3	Jönsson Elsa
		Bevarad	2014-03-05	302 4	Wittander SOFIA Terese
		Bevarad	2014-03-05	303 5	Jönsson Wittander Johan
OS C 320, 321, 322, 323		Bevarad	2008-04-21	320 1	Pehrsson John
		Bevarad	2008-04-21	320 3	Persson JOSEF Albin
		Bevarad	2008-04-21	321 2	Persson Anna
		Bevarad	2008-04-21	321 4	Persson PER Adolf
		Bevarad	2008-04-21	321 5	Persson ESTER Gunbor
		Bevarad	2008-04-21	322 6	Persson KLARA Linnea
		Bevarad	2008-04-21	323 7	
OS C 327, 328, 329		Bevarad	2020-03-02	327 2	Jönsson IDA Kristina
		Bevarad	2020-03-02	328 3	Kristoffersson KARL Alf
		Bevarad	2020-03-02	329 1	Svensson Elna
		Bevarad	2020-03-02	329 4	Kristoffersson ANNA Sofi
OS C 380, 381		Bevarad	1950-12-31	380 2	Johansson NILS
		Bevarad	1950-12-31	381 1	Johansson MARIA
OS C 397, 398, 399		Bevarad	2007-11-05	397 1	Tufvesson Lars
		Bevarad	2007-11-05	398 3	Larsson Lave
		Bevarad	2007-11-05	399 2	Tufvesson Nilla
		Bevarad	2007-11-05	399 4	Larsson Sissa
OS C 404, 405		Bevarad	1974-12-31	404 1	Jönsson Olof
		Bevarad	1974-12-31	405 2	Jönsson Anna
OS C 410, 411, 412		Bevarad	2001-02-01	410 1	Olofsson Sven
		Bevarad	2001-02-01	410 4	Olofsson Emilie
		Bevarad	2001-02-01	411 2	Svensson Elna
		Bevarad	2001-02-01	412 3	Svensson Olof
OS C 413, 414, 415, 416, 417		Bevarad	2011-12-31	413 1	Nilsson Hilma
		Bevarad	2011-12-31	414 2	Nilsson Ester Alice
		Bevarad	2011-12-31	415 3	Nilsson Klara
		Bevarad	2011-12-31	416 4	Nilsson John
		Bevarad	2011-12-31	417 5	
OS C 435, 436		Bevarad	2009-12-31	435 1	Svensson GUSTAV Erik
		Bevarad	2009-12-31	435 3	Nilsson S.H:
		Bevarad	2009-12-31	436 2	Nilsson Bengta
OS C 461, 462, 463		Bevarad	2022-05-30	461 1	Pehrsson KARL Birger
		Bevarad	2022-05-30	462 2	Persson NILS Henrik
		Bevarad	2022-05-30	463 3	Persson IDA Sofia
OS C 499, 500, 501		Bevarad	2022-12-31	499 1	Lindau Albert

Gravplats

Osby pastorat

Sida: 4 av 4

Utskriven: 2025-03-05 11:34

Kyrkogård: Osby Kyrkogård | Kvarter: C | Status: Bevarad gravplats | Saknar Innehavare

Gravplats	Innehavare	Status	Gravrätt till	Grav	Gravsatt
OS C 499, 500, 501		Bevarad	2022-12-31	500 2	Lindau HELENA Augusta
		Bevarad	2022-12-31	501 3	
OS C 507, 508, 509		Bevarad	2007-11-01	507 1	Johansson Eva
		Bevarad	2007-11-01	508 3	Johansson Maria Albertin
		Bevarad	2007-11-01	509 2	Johansson Frida
		Bevarad	2020-12-31	539 1	Nilsson ENOCK Robert
OS C 539		Bevarad	2020-12-31	539 2	Nilsson Sven Bernhard
		Bevarad	2009-03-16	551 1	Nilsson Alma
OS C 551, 552, 553, 554		Bevarad	2009-03-16	552 2	Nilsson Viktor Herman
		Bevarad	2009-03-16	553 3	Nilsson Eveline Margaret
		Bevarad	2009-03-16	554 4	
		Bevarad	2023-09-01	569 1	Rosengren Greta Ingebor
OS C 569, 570, 571, 572		Bevarad	2023-09-01	570 2	Rosengren Paulina
		Bevarad	2023-09-01	571 3	Rosengren Henrik W.
		Bevarad	2023-09-01	572 4	Rosengren MARGOT Ker
		Bevarad	1948-12-31	601 1	Andersson Ola
OS C 601, 602, 603		Bevarad	1948-12-31	601 3	Andersson Nils
		Bevarad	1948-12-31	602 2	Andersson Olof
		Bevarad	1948-12-31	603 4	Nilsson Elna
		Bevarad	1948-12-31	603 4	

Antal utskrivna gravsatta: 153

Gravplats

Sida: 1 av 2

Osby pastorat

Utskriven: 2025-03-05 11:44

Kyrkogård: Osby Kyrkogård | Kvarter: D | Status: Bevarad gravplats

Gravplats	Innehavare	Status	Gravrätt till	Grav	Gravsatt
Osby Kyrkogård					
OS D 4, 5		Bevarad	1987-12-31	4 2	Jönsson Inger
		Bevarad	1987-12-31	5 1	Jönsson Karl
OS D 18, 19, 20		Bevarad	2014-02-13	18 2	Christensson Nils
		Bevarad	2014-02-13	19 1	Christensson Elna
		Bevarad	2014-02-13	20 3	Svensson Karl Alex
		Bevarad	2014-02-13	20 4	Johnsson Elna
OS D 25, 26		Bevarad	1975-12-31	25 1	Sandström Frans August
		Bevarad	1975-12-31	26 2	
OS D 29, 30		Bevarad	2011-09-13	29 1	Clarín Olofs hustru
		Bevarad	2011-09-13	30 2	Clarín OLOF B.
OS D 34		Bevarad	1954-12-30	34 1	Persson Lundbäck Bengt
OS D 37, 38		Bevarad	2034-12-31	37 1	
		Bevarad	2034-12-31	38 2	
OS D 42, 43		Bevarad	1995-12-31	42 2	Möller KAROLINA Alberti
		Bevarad	1995-12-31	42 3	Thorsell MONA Johanna
		Bevarad	1995-12-31	43 1	Möller Astolf Mozart
		Bevarad	1995-12-31	43 4	Thorsell Helge Leopold
OS D 54		Bevarad	2034-12-31	54 1	
OS D 55, 56, 57		Bevarad	2012-08-23	55 2	Persson Elsa
		Bevarad	2012-08-23	55 4	Svensson Constance
		Bevarad	2012-08-23	56 1	Persson Karl Hjalmar
		Bevarad	2012-08-23	57 3	Persson Sven
OS D 65, 66, 67		Bevarad	1996-12-31	65 1	Kristensson Anna
		Bevarad	1996-12-31	66 2	Zelmerlöv Ålsa GUNBOR
		Bevarad	1996-12-31	67 3	Kristensson EDVARD Ka
OS D 78, 79, 80, 81		Bevarad	1993-12-31	78 1	Grip Elna
		Bevarad	1993-12-31	79 2	Johansson Ingrid
		Bevarad	1993-12-31	80 3	Persson Grip Anton
		Bevarad	1993-12-31	81 4	
OS D 86		Bevarad	2024-11-06	86 1	Jönsson Sven
		Bevarad	2024-11-06	86 2	Isaksson Arvid
		Bevarad	2024-11-06	86 3	Isaksson INGA Linnéa
OS D 87, 88, 89		Bevarad	2024-07-15	87 1	Jönsson Sven
		Bevarad	2024-07-15	88 2	Jönsson Ingrid
		Bevarad	2024-07-15	89 3	Olsson Pernilla
OS D 118, 119, 120, 121		Bevarad	2019-01-17	118 2	Persson Jöns
		Bevarad	2019-01-17	119 1	Persson Matilda
		Bevarad	2019-01-17	119 3	Jönsson SVEA Cecilia
		Bevarad	2019-01-17	120 3	Jönsson NILS Einar
		Bevarad	2019-01-17	121 4	
OS D 128, 129		Bevarad	1993-12-31	128 1	Svensson Olof
		Bevarad	1993-12-31	129 2	Svensson Ingrid
OS D 132, 133		Bevarad	1989-04-17	132 2	Svensson Nils
		Bevarad	1989-04-17	133 1	Svensson Bengta
OS D 138, 139		Bevarad	2001-12-31	138 1	Jonsson NILS Theodor

Gravplats

Osby pastorat

Sida: 2 av 2

Utskriven: 2025-03-05 11:44

Kyrkogård: Osby Kyrkogård | Kvarter: D | Status: Bevarad gravplats

Gravplats	Innehavare	Status	Gravrätt till	Grav	Gravsatt
OS D 138, 139		Bevarad	2001-12-31	139 2	Johnsson Bengta
OS D 165, 166		Bevarad	2023-01-04	165 1	Jönsson Oskar ENOCK
		Bevarad	2023-01-04	166 2	Jönsson Hilda
OS D 193, 194		Bevarad	2023-10-09	193 1	Pettersson Per
		Bevarad	2023-10-09	194 2	Pettersson Bengta
OS D 210B		Bevarad	1978-04-06	210B 1	Baum Persson Nils
OS D 220, 221		Bevarad	2007-11-01	220 1	Åkesson John
		Bevarad	2007-11-01	221 2	
OS D 248, 249		Bevarad	1968-01-23	248 2	Nilsson OSKAR Richard
		Bevarad	1968-01-23	249 1	Nilsson KAROLINA Alber

Antal utskrivna gravsatta: 55